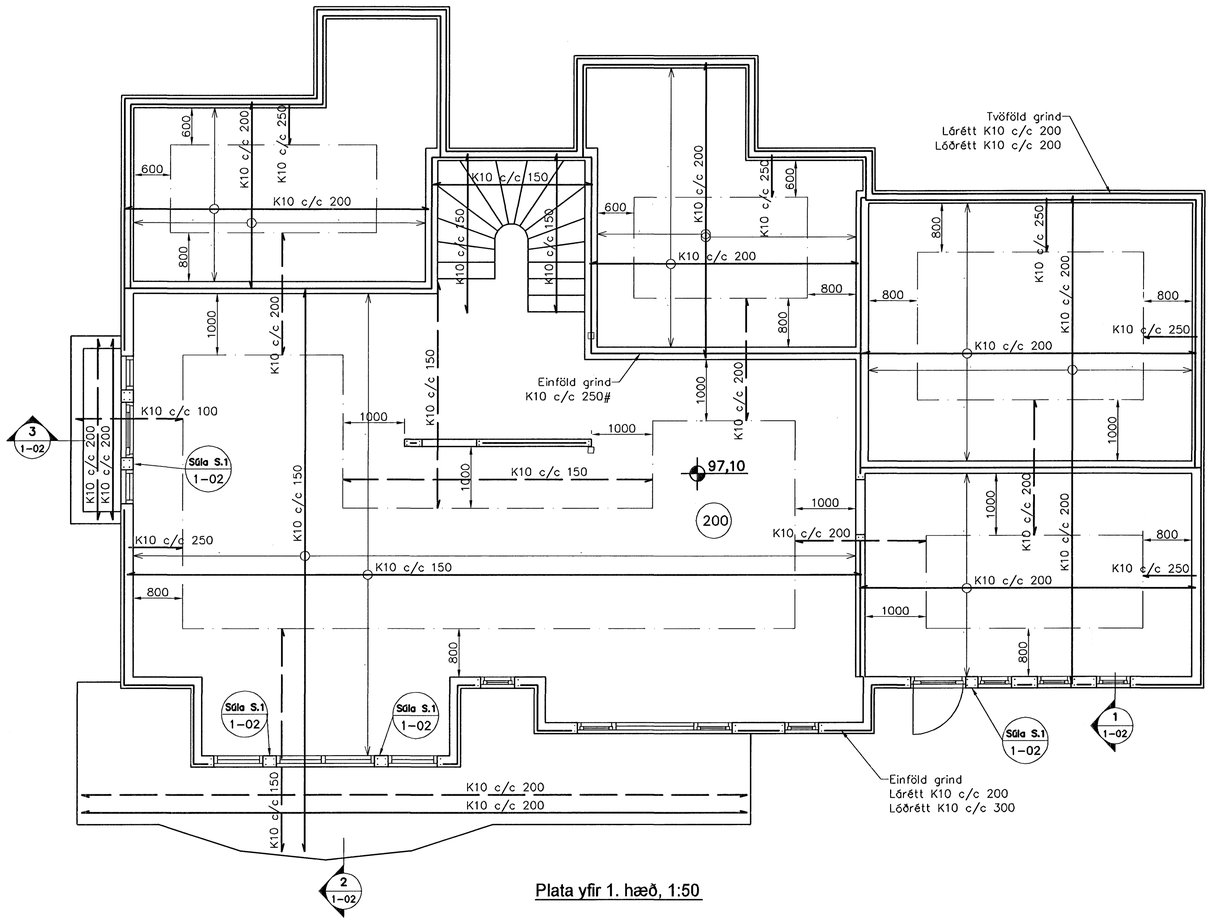

Plata yfir 1. hæð, 1:50

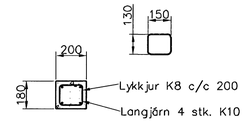

Súla S.1
1:20
1-02

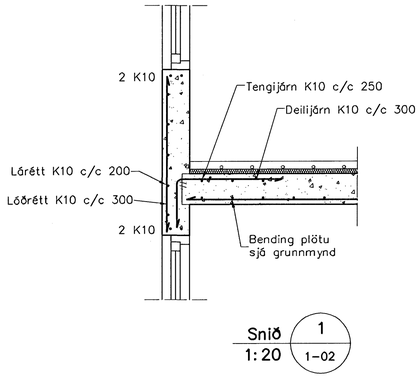

Snið 1
1:20
1-02

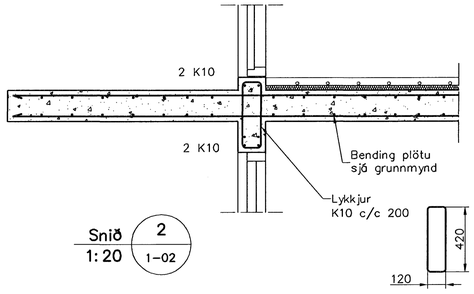

Snið 2
1:20
1-02

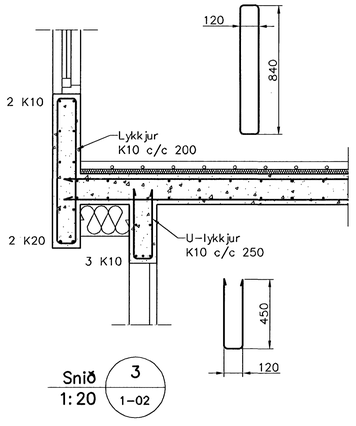

Snið 3
1:20
1-02

Skýringar

Almennar skýringar sjá blað 00-01

Steypa

Brotþolsflokkur:	C25/28 samkv. ENV 206 (250)
Vatnssementstala:	skal vera minni en 0,55
Loftmagn:	5-7%
Sigmál:	60-80 mm

Sambykkt þann
13 JULI 2007
Byggingafulltrúinn í Hafnarfirði
F.h.Sigurbjartur Halldórsson

YFIR FARIÐ
26.06.07
ÁÞH

Útgáfa	Breyting	Dagsetning	Hannað

Sveinbjörn Hinriksson
Byggingatæknifræðingur
Kt. 160851-2529
Brekkugötu 8 Hafnarfirði
Sími: 555-4008, 861-0851
Netfang: svennih@internet.is

Staður: Skógarás I Hafnarfirði

Skýring: Plata yfir 1. hæð

Hannað / Teiknað:

Kvarði	Dagsetning	Verknr.	Teikn.nr.
1:50 1:20	26.6.07	17-07	1-02