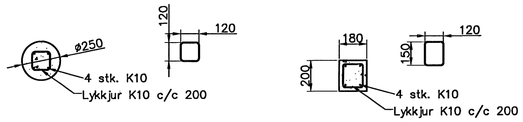

Súla S.1 / 1:20 (1–02)

Súla S.2 / 1:20 (1–02)

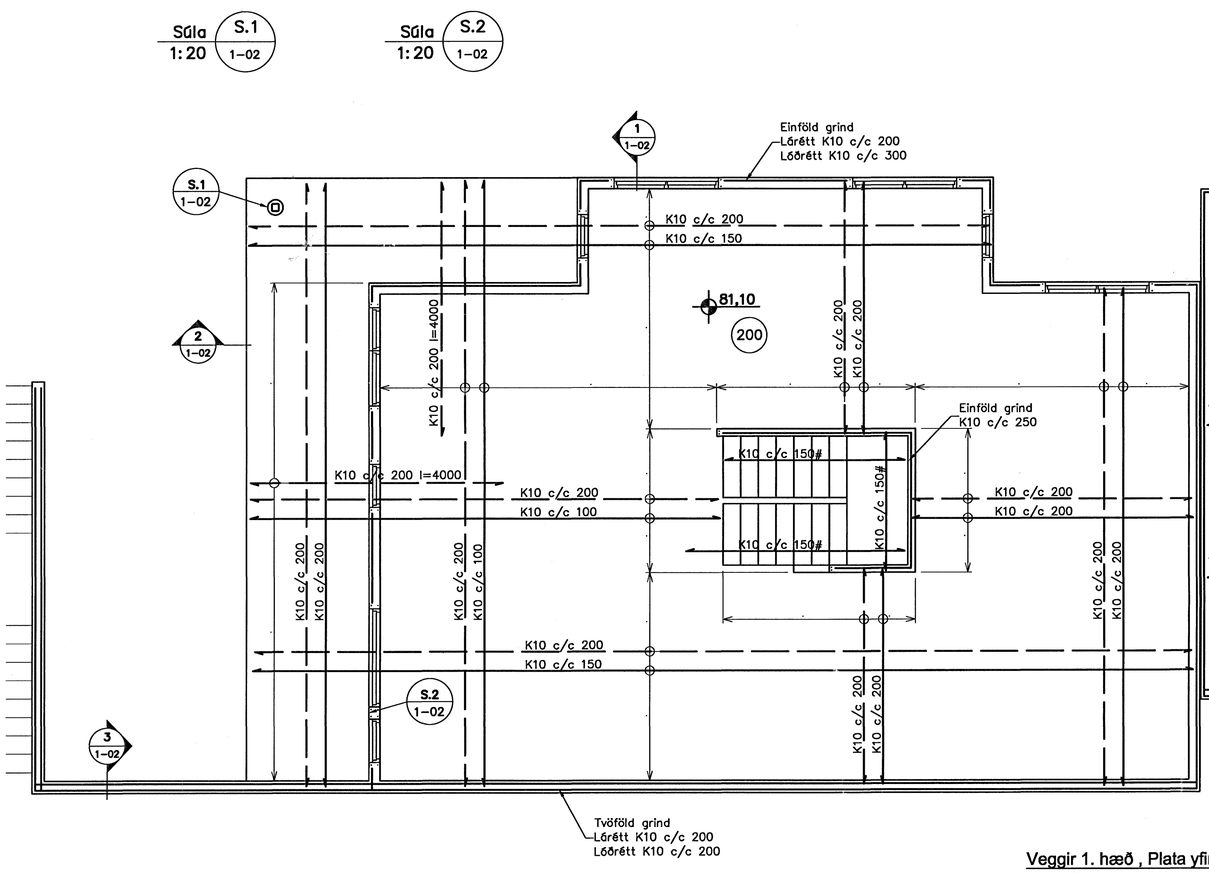

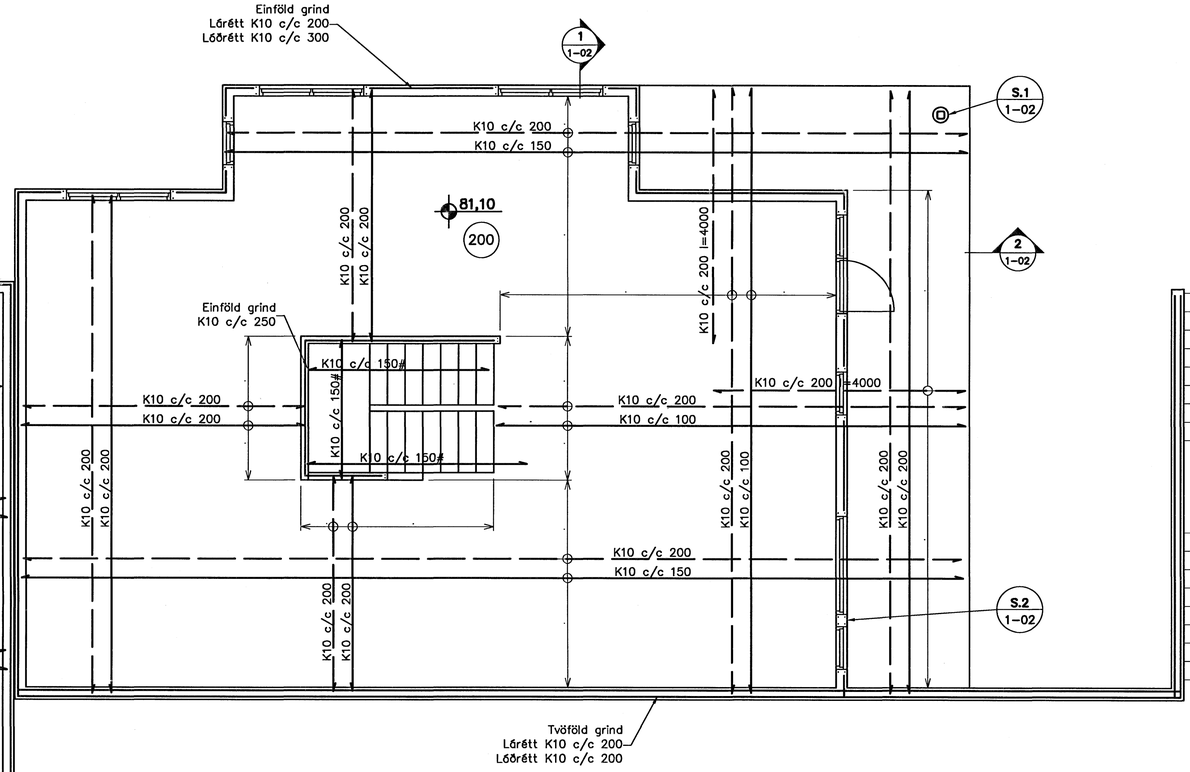

Veggir 1. hæð , Plata yfir 1. hæð

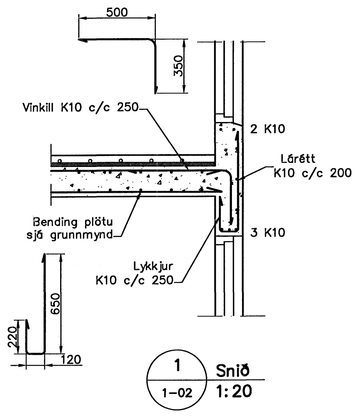

1 1–02 Snið 1:20

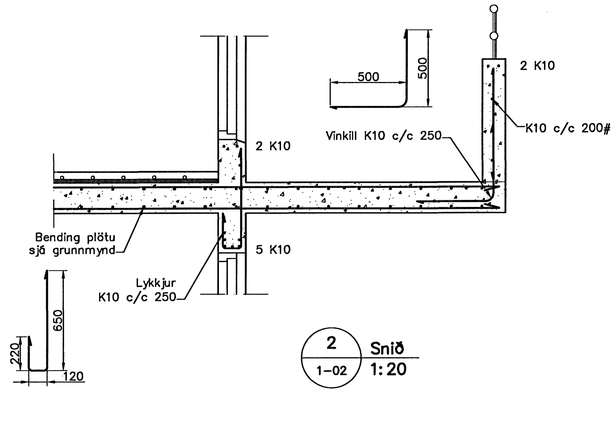

2 1–02 Snið 1:20

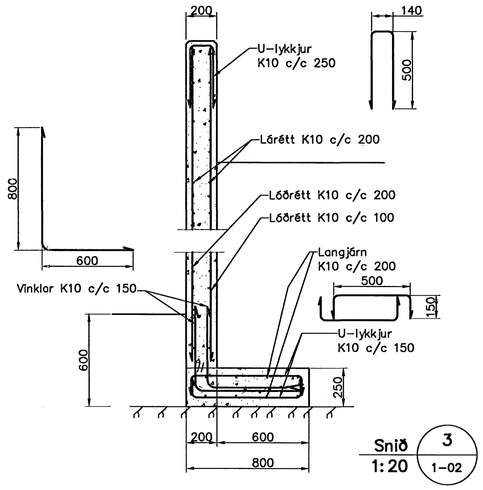

Snið 1:20 3 1–02

Skýringar

Almennar skýringar sjá blað 00–01

Steypa

Brotþolsflokkur:	C25/28 samkv. ENV 206 (250)
Vatnssementstala:	skal vera minni en 0,55
Loftmagn:	5–7%
Sigmál:	60–80 mm

Álag á plötur

Eiginþyngd:	4,5 kN/m2
Léttir milliveggir:	1,0 kN/m2
Notaálag á plötur:	1,5 kN/m2
Notaálag á stiga og svalir:	3,0 kN/2

Samþykkt þann 13 JULI 2007

Byggingafulltrúinn í Hafnarfirði
F.h.Sigurbjartur Halldórsson

Útgáfa	Breyting	Dagsetning	Hannað

Sveinbjörn Hinriksson
Byggingatæknifræðingur
Kt. 160851-2529
Brekkugötu 8 Hafnarfirði
Sími: 555-4008, 861-9851
Netfang: svennih@internet.is

Staður	Hlíðarás 7 og 9 Hafnarfirði
Skýring	Veggir 1. hæð, Plata yfir 1. hæð

Hannað / Teiknað	Kvarði	Dagsetning	Verknr.	Teikn.nr.
	1:50 1:20	22.3.07	11-07	1-02