SNIÐ Í BOTNPLÖTU
MKV. 1:10

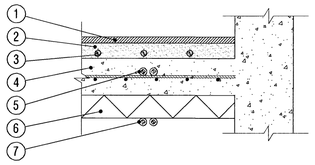

1. GÓLFEFNI (ÞUNNT TEPPI, PARKET EÐA FLÍSAR)
2. 50-60 mm ÍLÖGN
3. Ø 20 mm PEX GÓLFHITALAGNIR
4. JÁRNBENNT BOTNPLATA
5. RÖR Í RÖR (HEITT NEYSLUVATN OG OFNALAGNIR)
6. EINANGRUN
7. RÖR Í RÖR (KALT NEYSLUVATN)

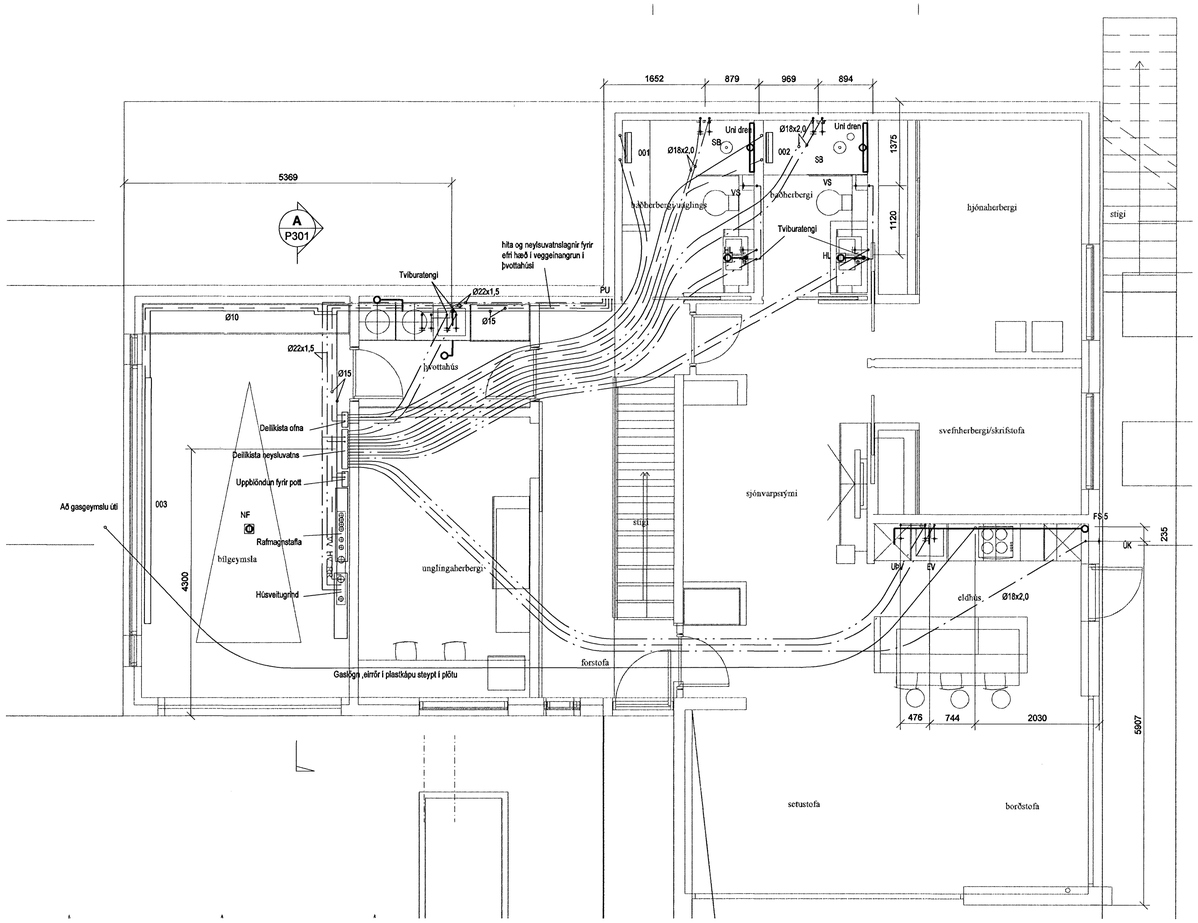

SNIÐ A / P310
1:20

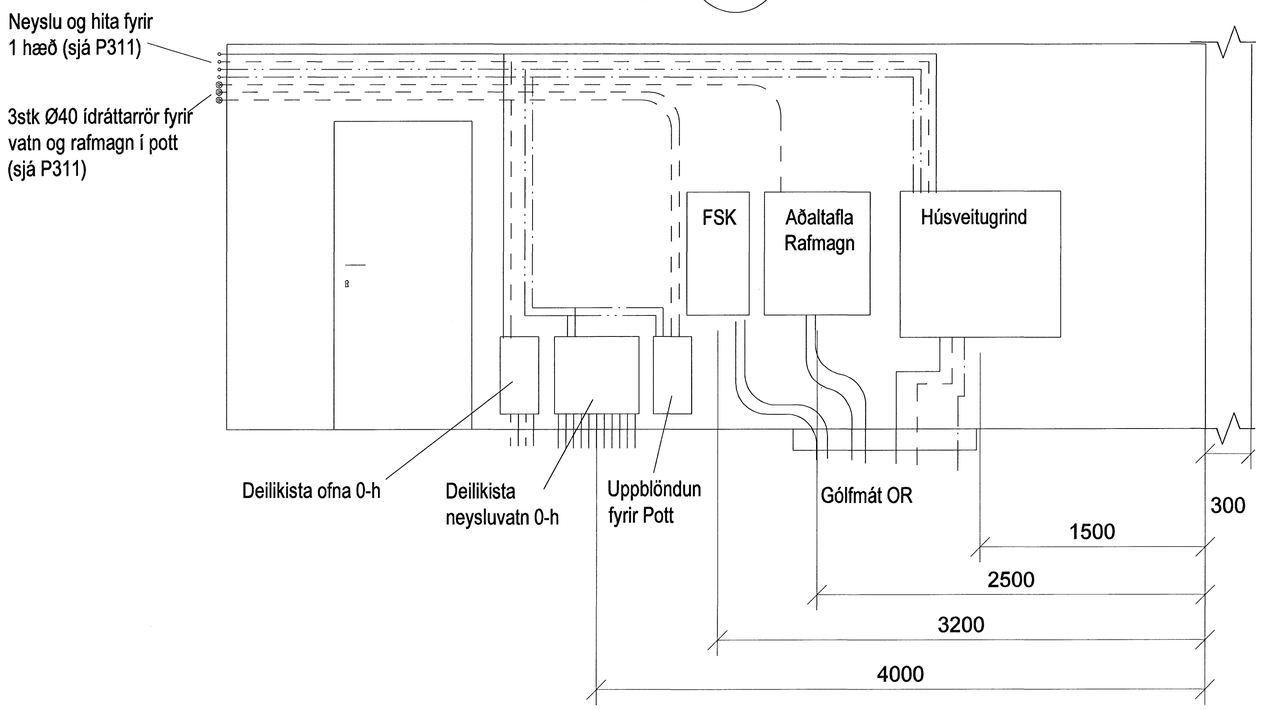

Ofnalisti

Nr.	Nauðsynleg afköst (W)	Gerð/Hæð	Lengd	Valdir ofnar Afköst (W)	Stúta (10mm) Staðsetning	Stillitala ofnloka /Gerð
001		HKL		500	EF	
002		HKL		500	EF	
003		Runt-yl / 280	4000	1900	CD	

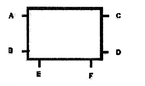

Skýringar
Neysluvatnslaignir er PEX 15x2,5 Rör í Rör lagnir, lagnir í sturtu eru 18x2,5.
Hita og neysluvatns stofnlagnir fyrir 2 hæð er stál og ryðfrittstál lagnir .Stofnlagnirnar fara í vegg í þvottahús og svo uppí gegnum milliplötu og í veggeinangrun á 2-hæð.

Samþykkt þann
12 JULI 2007
Byggingfulltrúinn í Hafnarfirði
F.h.Sigurbjartur Halldórsson

ÚTI INNI
ARKITEKTAR
Jón Þór Þorvaldsson Af,FSSA
Kt.021256 7579

Útg.	Dags.	Skýring	Hannað/Yfirfarið

VSB
VERKFRÆÐISTOFA
BÆJARHRAUN 20 · 220 HAFNARFJÖRÐUR · KENNIT. 710796-2899
vsb@vsb.is · Sími 585 8600 · Fax 585 8610 · www.vsb.is

Áritun sérhönnuðar: Sveinn Áki Sverrisson Kt: 230855 5609

Verkheiti: FJÓLUÁS 32 HAFNARFIRÐI

Verkhluti: Lagnir
Neysluvatns, gas- og ofnalagnir 1-hæð
Grunnmynd

Hannað	Teiknað	Yfirfarið	Kvarði		Síða
RJK	RJK		1:50	/ A1	-

Dags.	Verkefni	Teikning	Útgáfa
08.06.07	07123	P301	-

V:\2007\07123\07123 - Fjóluás 32\Sheets\Lu\07123-P301 - .dwg