
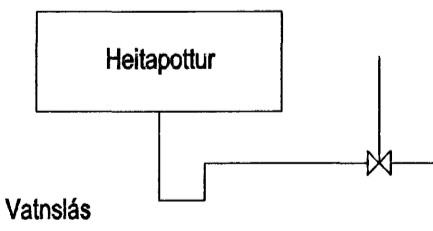


Afstöðumynd 1:500

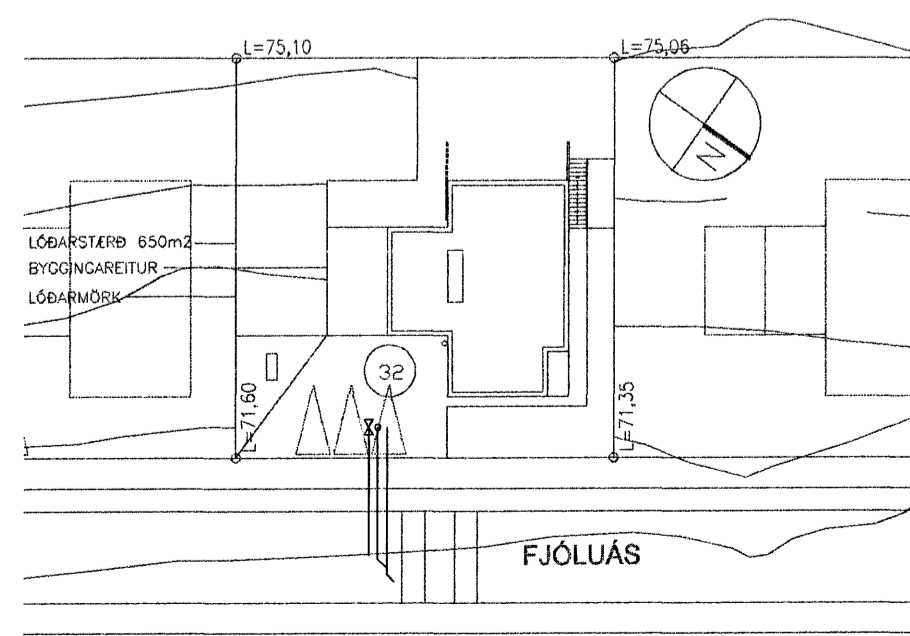

TÆMINGALOKI FYRIR POTT  
MEÐ SPINDLI AÐ PALL BRUN  
Í Ø110 RÖRI MEÐ LOKI

Samþykkt þann  
12 JULI 2007

Byggingfulltrúinn í Hafnarfirði  
F.h.Sigurðartur Halldórsson

ÖVI INNI  
ARKITEKTAR  
Jón Þór Þorvaldsson A|, FSSA  
Kt. 0212567579

*Hanna Öyrirfanó*

B 08.05.07 Auka baðherbergi, breyting á fallstamma FS3, FS4 RJK/SÁS  
A 08.05.07 breyting á NF pott + NF Blakúr RJK/SÁS  
Úlg. Dags. Skýring Hanna Öyrirfanó

**VSB**

VERKFRÆDISTOFA

BEIARHRAUN 20 · 220 HAFNARFJÖRÐUR · KENNIT. 710796-2899  
vsb@vsb.is · Sími 585 8600 · Fax 585 8610 · www.vsb.is

Áritun séðhómuðar  
Sveinn Áki Sværriðsson Kt: 230855 5609

Verkefni  
FJÓLUÁS 32  
HAFNARFIRÐI

Verktali  
Lagnir  
Frárennslu í grunn  
Grunnmynd

|                 |                |               |             |      |        |
|-----------------|----------------|---------------|-------------|------|--------|
| Hanna Öyrirfanó | Teiknaði RJK   | Výrfaró SÁS   | Kvarði 1:50 | I/A1 | Síða - |
| Daga. 04.05.07  | Verkefni 07123 | Teikning P1-1 | Útgáfa B    |      |        |