



NORÐURHELLA 5 HAFNARFIRÐI
FRÁRENNISLAGNIR 1. HÆÐAR OG LAGNIR Í JÖRD
GRUNNMYND 1 : 50

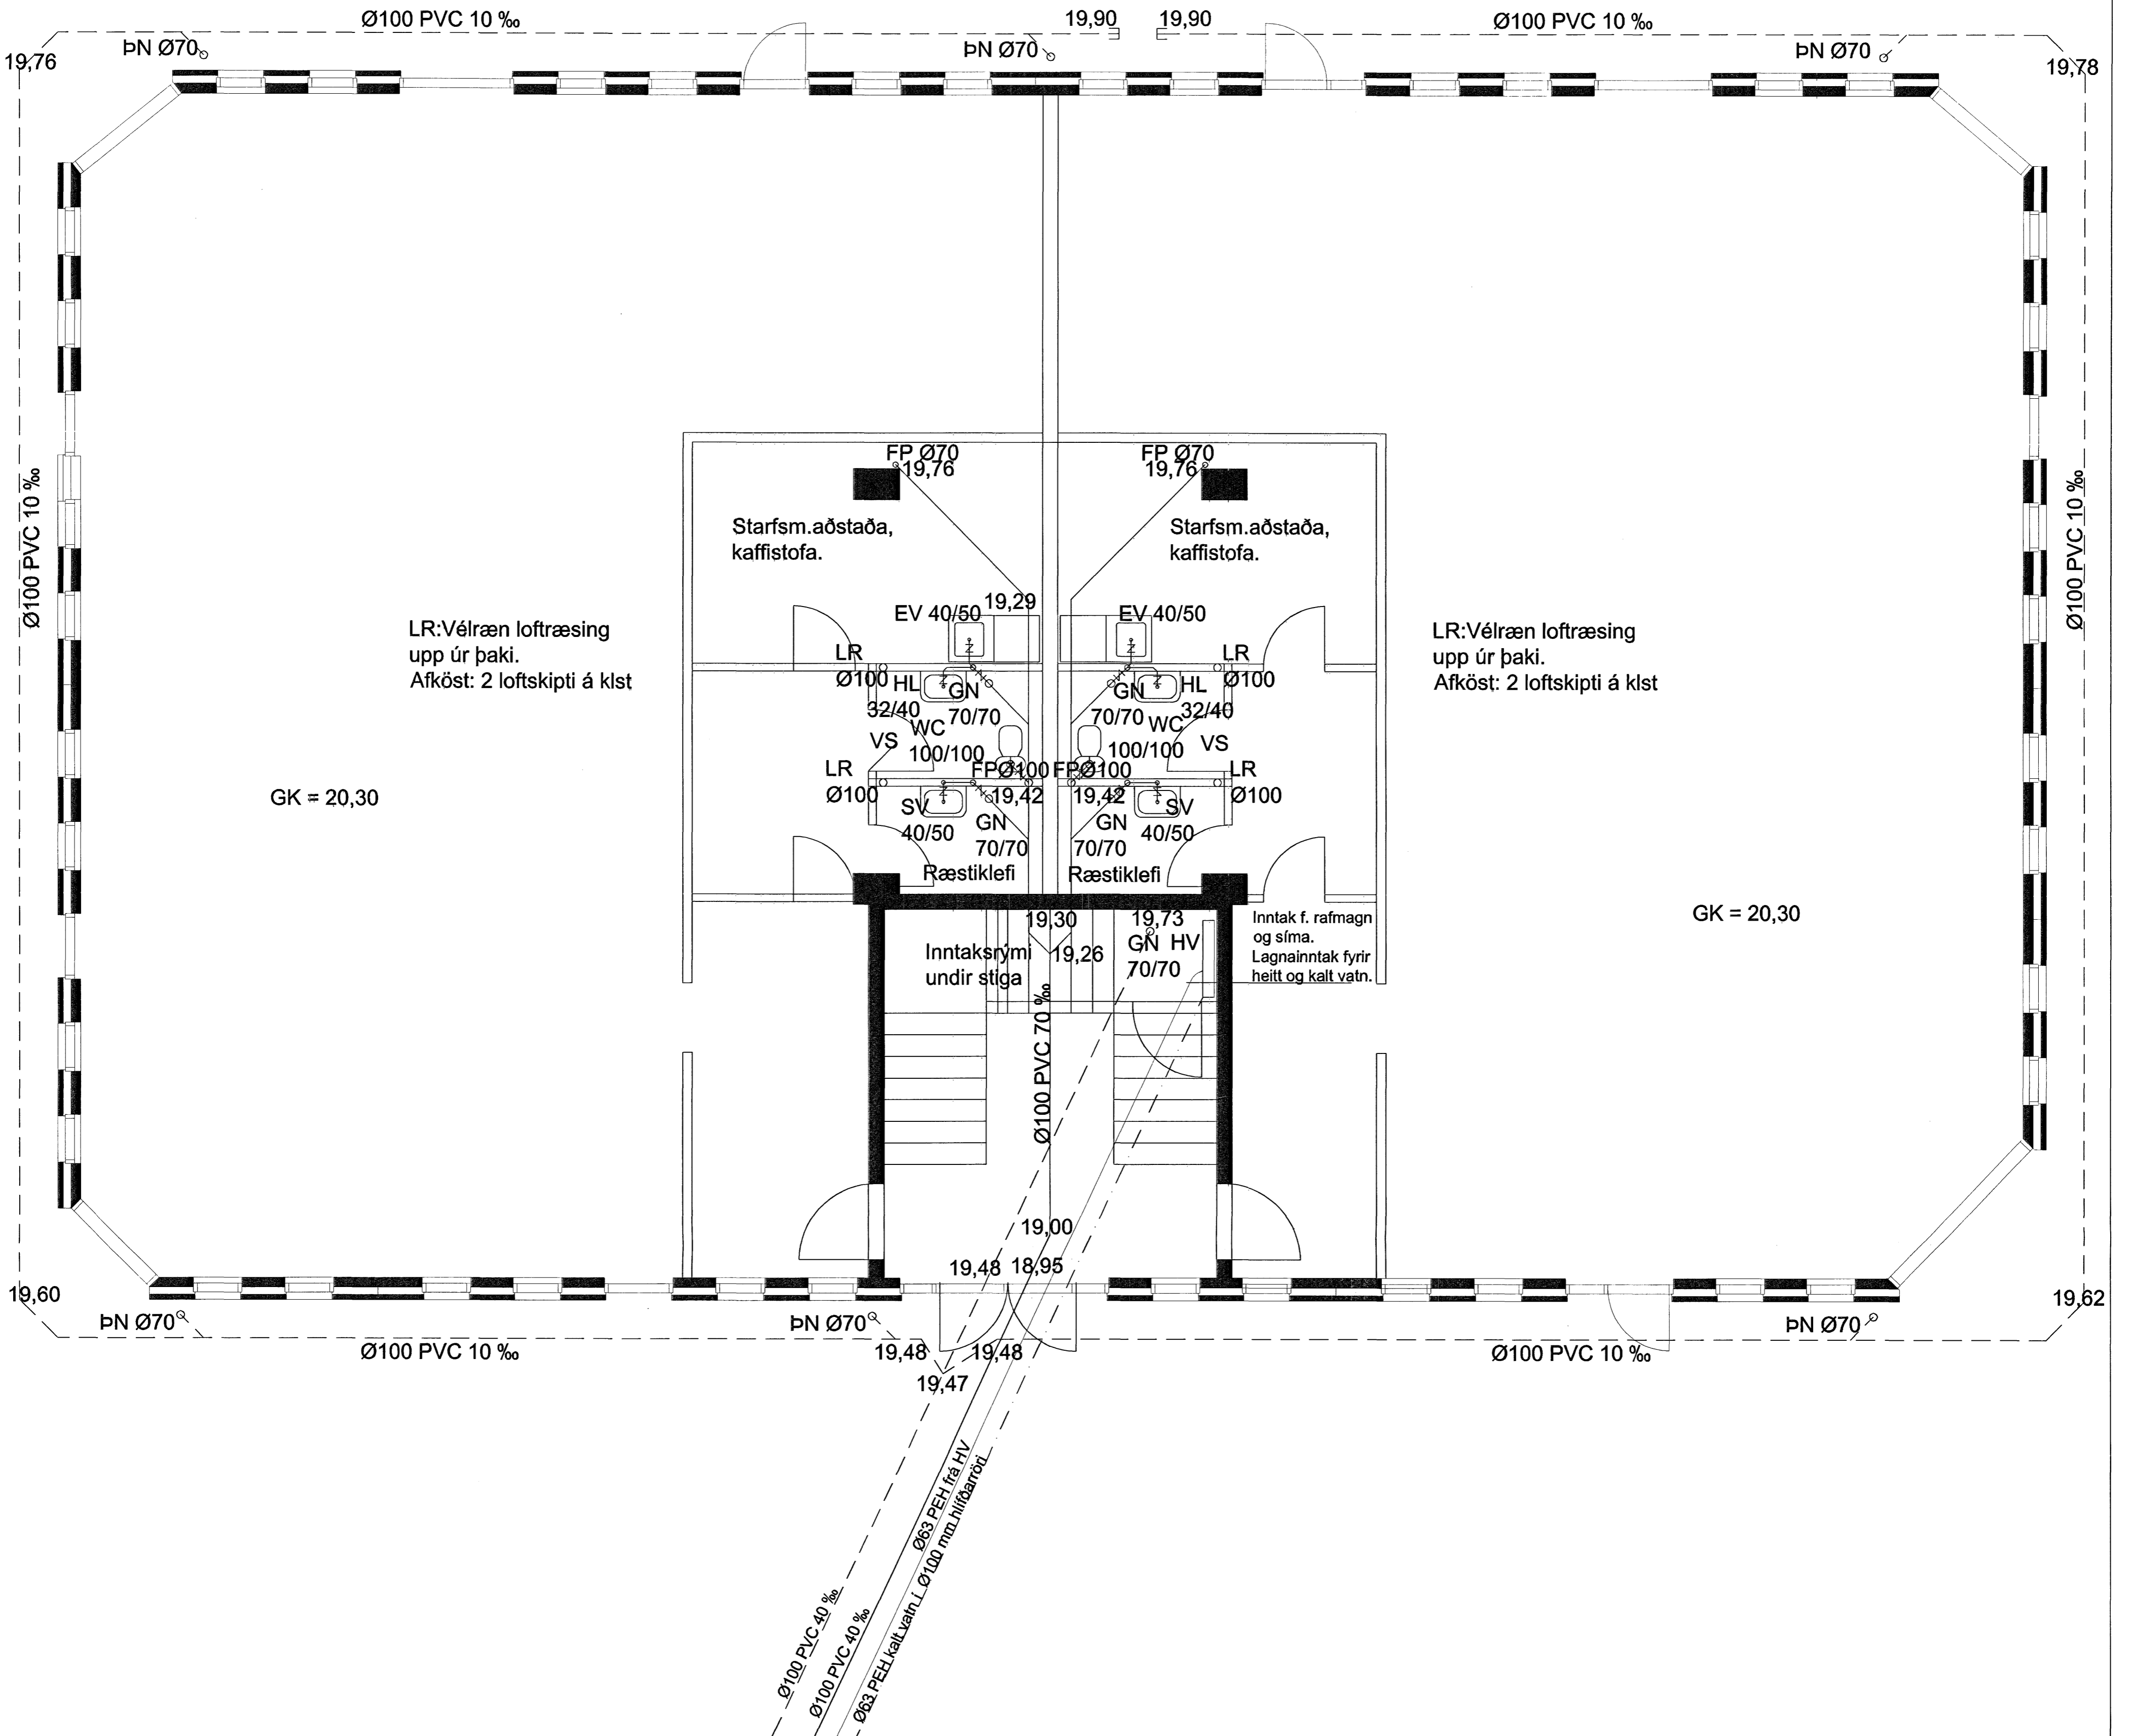

GK = 20,30

GK = 20,30

Tengingar við lóðarmörk

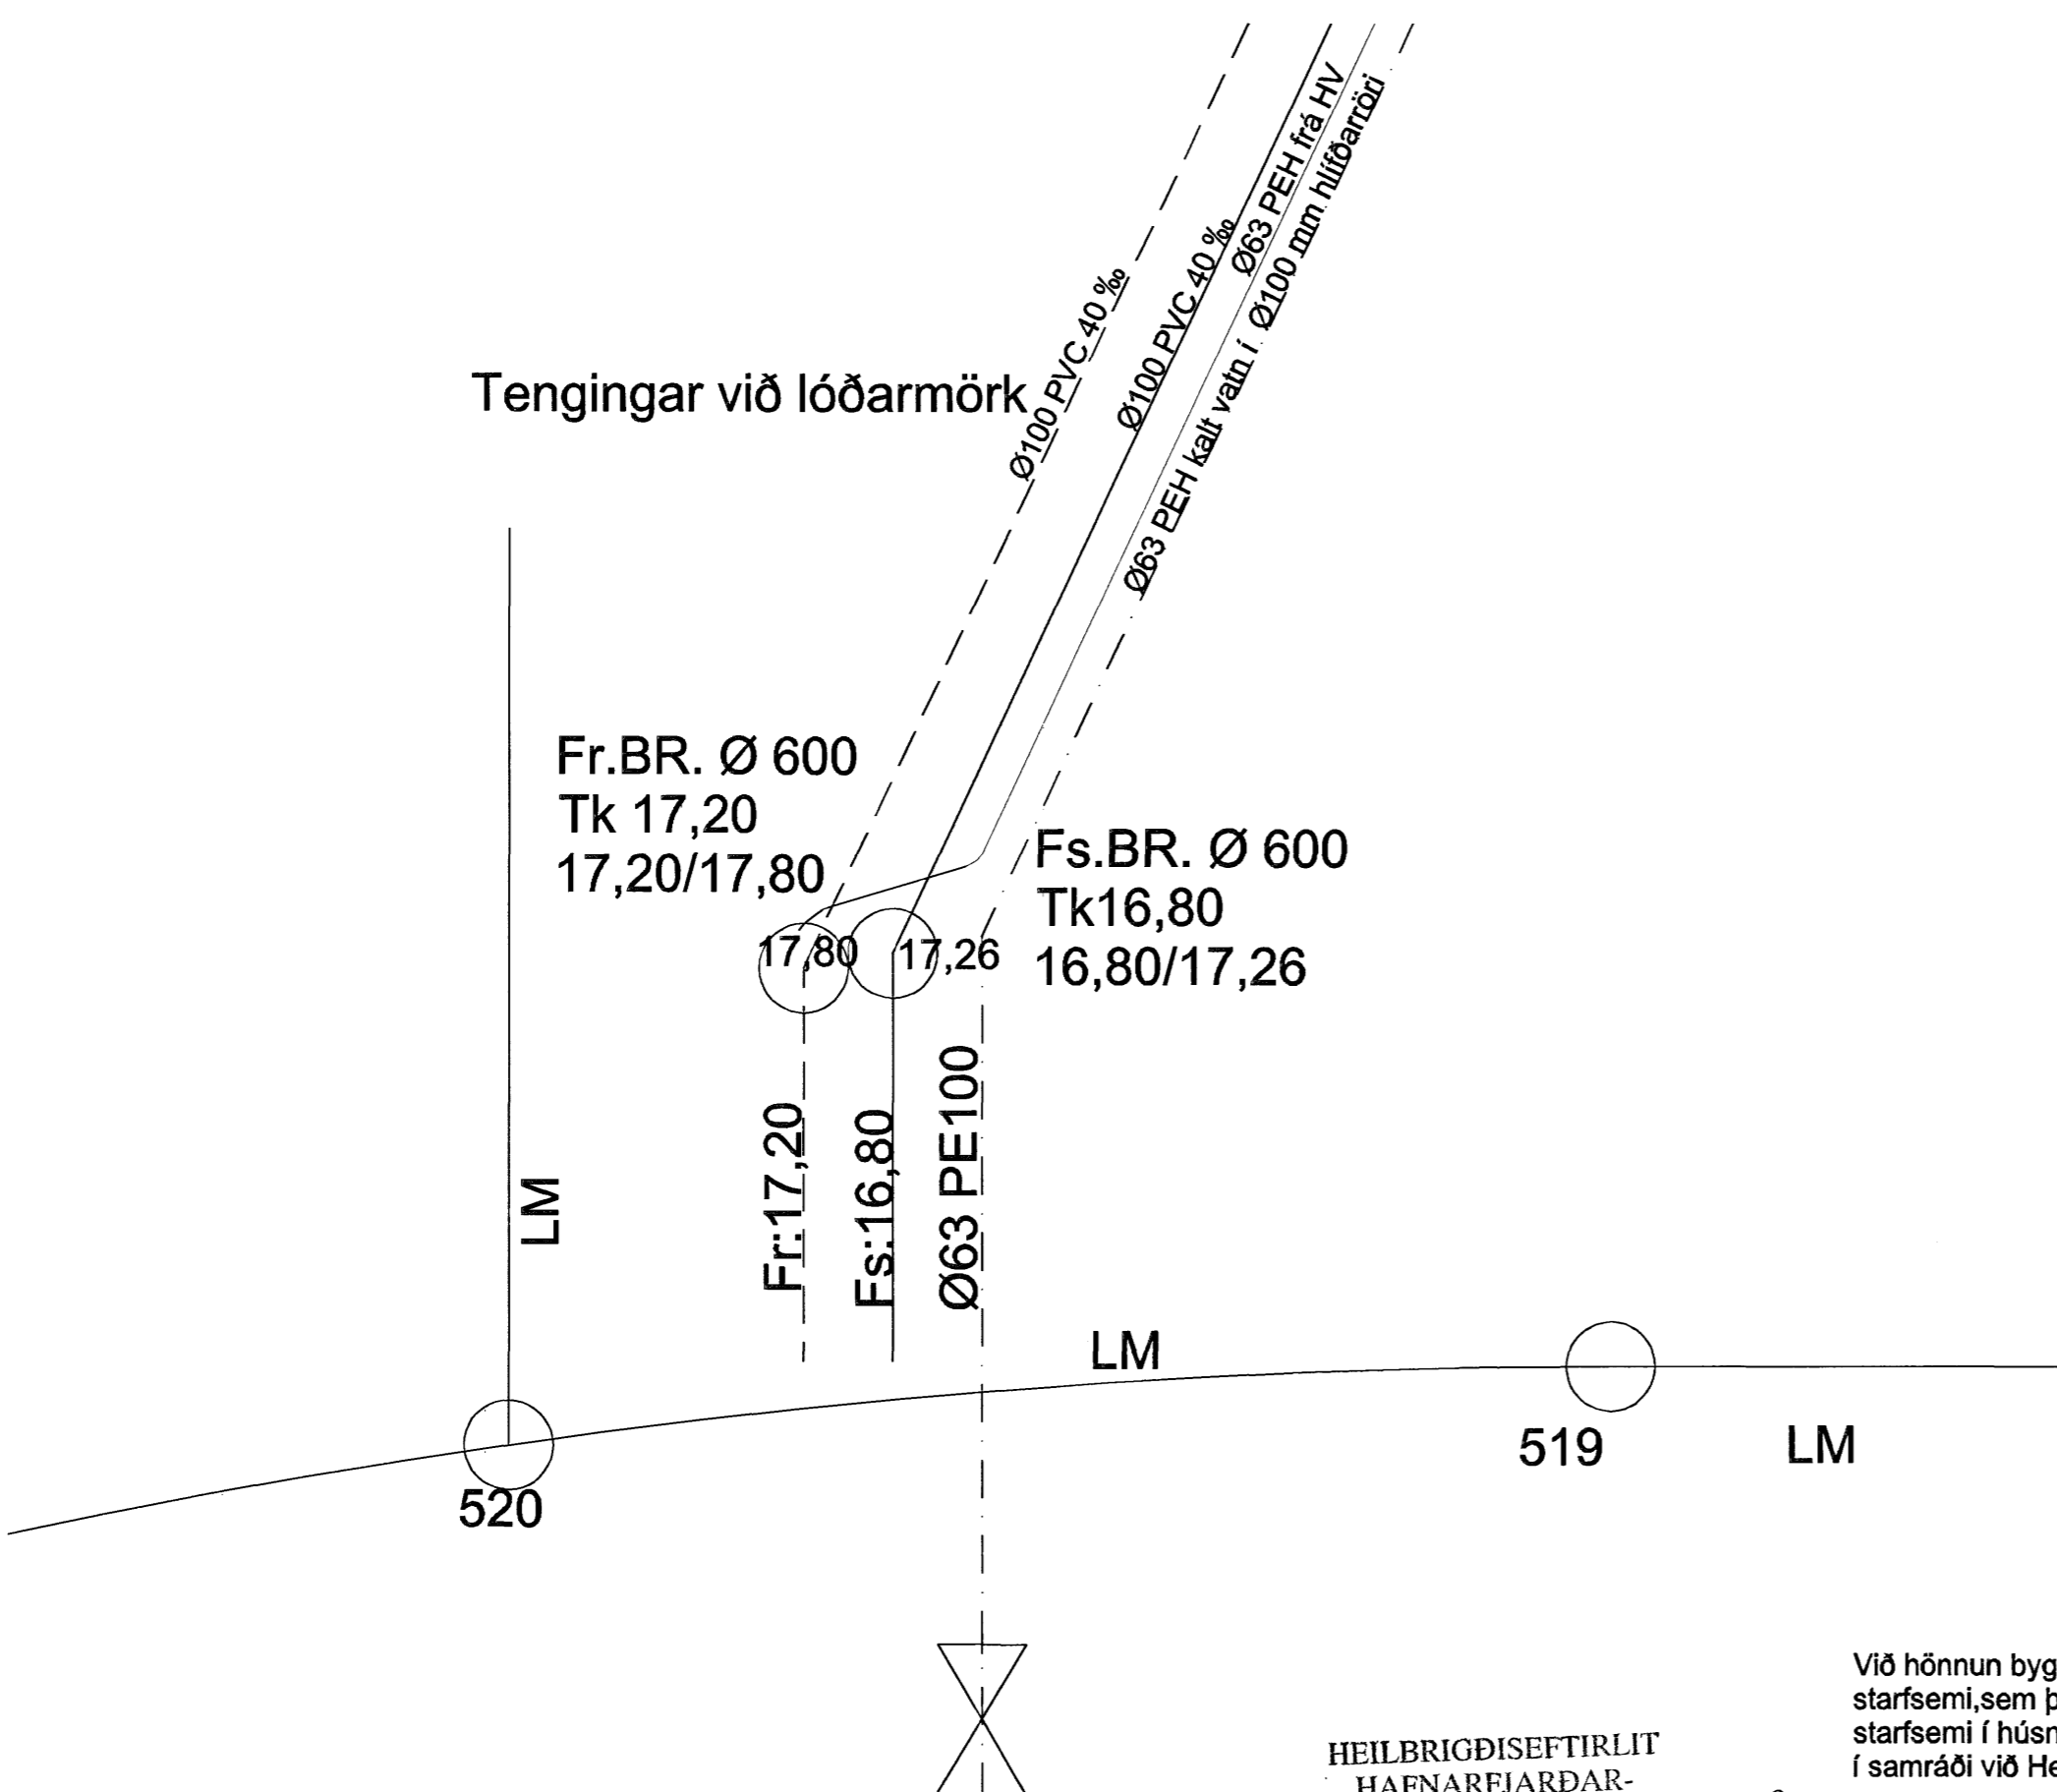

Samþykkt þann
10 JULI 2007
Byggingulltrúnn í Hafnarfirði
F.h. Sigurbjartur Halldórsson

Breytt: 1. maí '07 v/málabreyt. á grunnmynd

HEILBRIGÐISEFTIRLIT
HAFNARFJARÐAR-
OG KÓPAVOGSSV. ÞÓDIS
Gardatorgi 7 - 210 Góðsátta
1575-007

Við hönnun byggingarinnar er ekki gert ráð fyrir að þar fari fram starfsemi, sem þarf að tryggja mengunarkerfi í fráveitu. Komi til slíkrar starfsemi í húsnæðinu verði búnaði í samræmi við það komið fyrir í samráði við Heilbrigðiseftirlit Hafnarfjarðar- og Kópavogssvæðis.

Gerð, umfang og staðsetning búnaðarins fer eftir því hver starfsemi er.

VERKFRÆÐISTOFA	HALLDÓRS HANNESSONAR S.5654355 GUNNARSSUNDI 10 HAFNARFIRÐI	Mkv. 1:50
Norðurhella 5 Hafnarfirði		Reiknað H H
Frárennislagirnir		Teknað H H
Grunnmynd 1. hæðar og lagnir í jörð.		Kl. hönnuðar: 141139-2159
		Breytt:
Verk: Norðurhella 5	Telkn.nr.: 2.01	Dags: 27. feb. 2007