


NORÐURHELLA 5 HAFNARFIRÐI  
FRÁRENNISLAGNIR 2. HÆÐAR  
GRUNNMYND 1 : 50

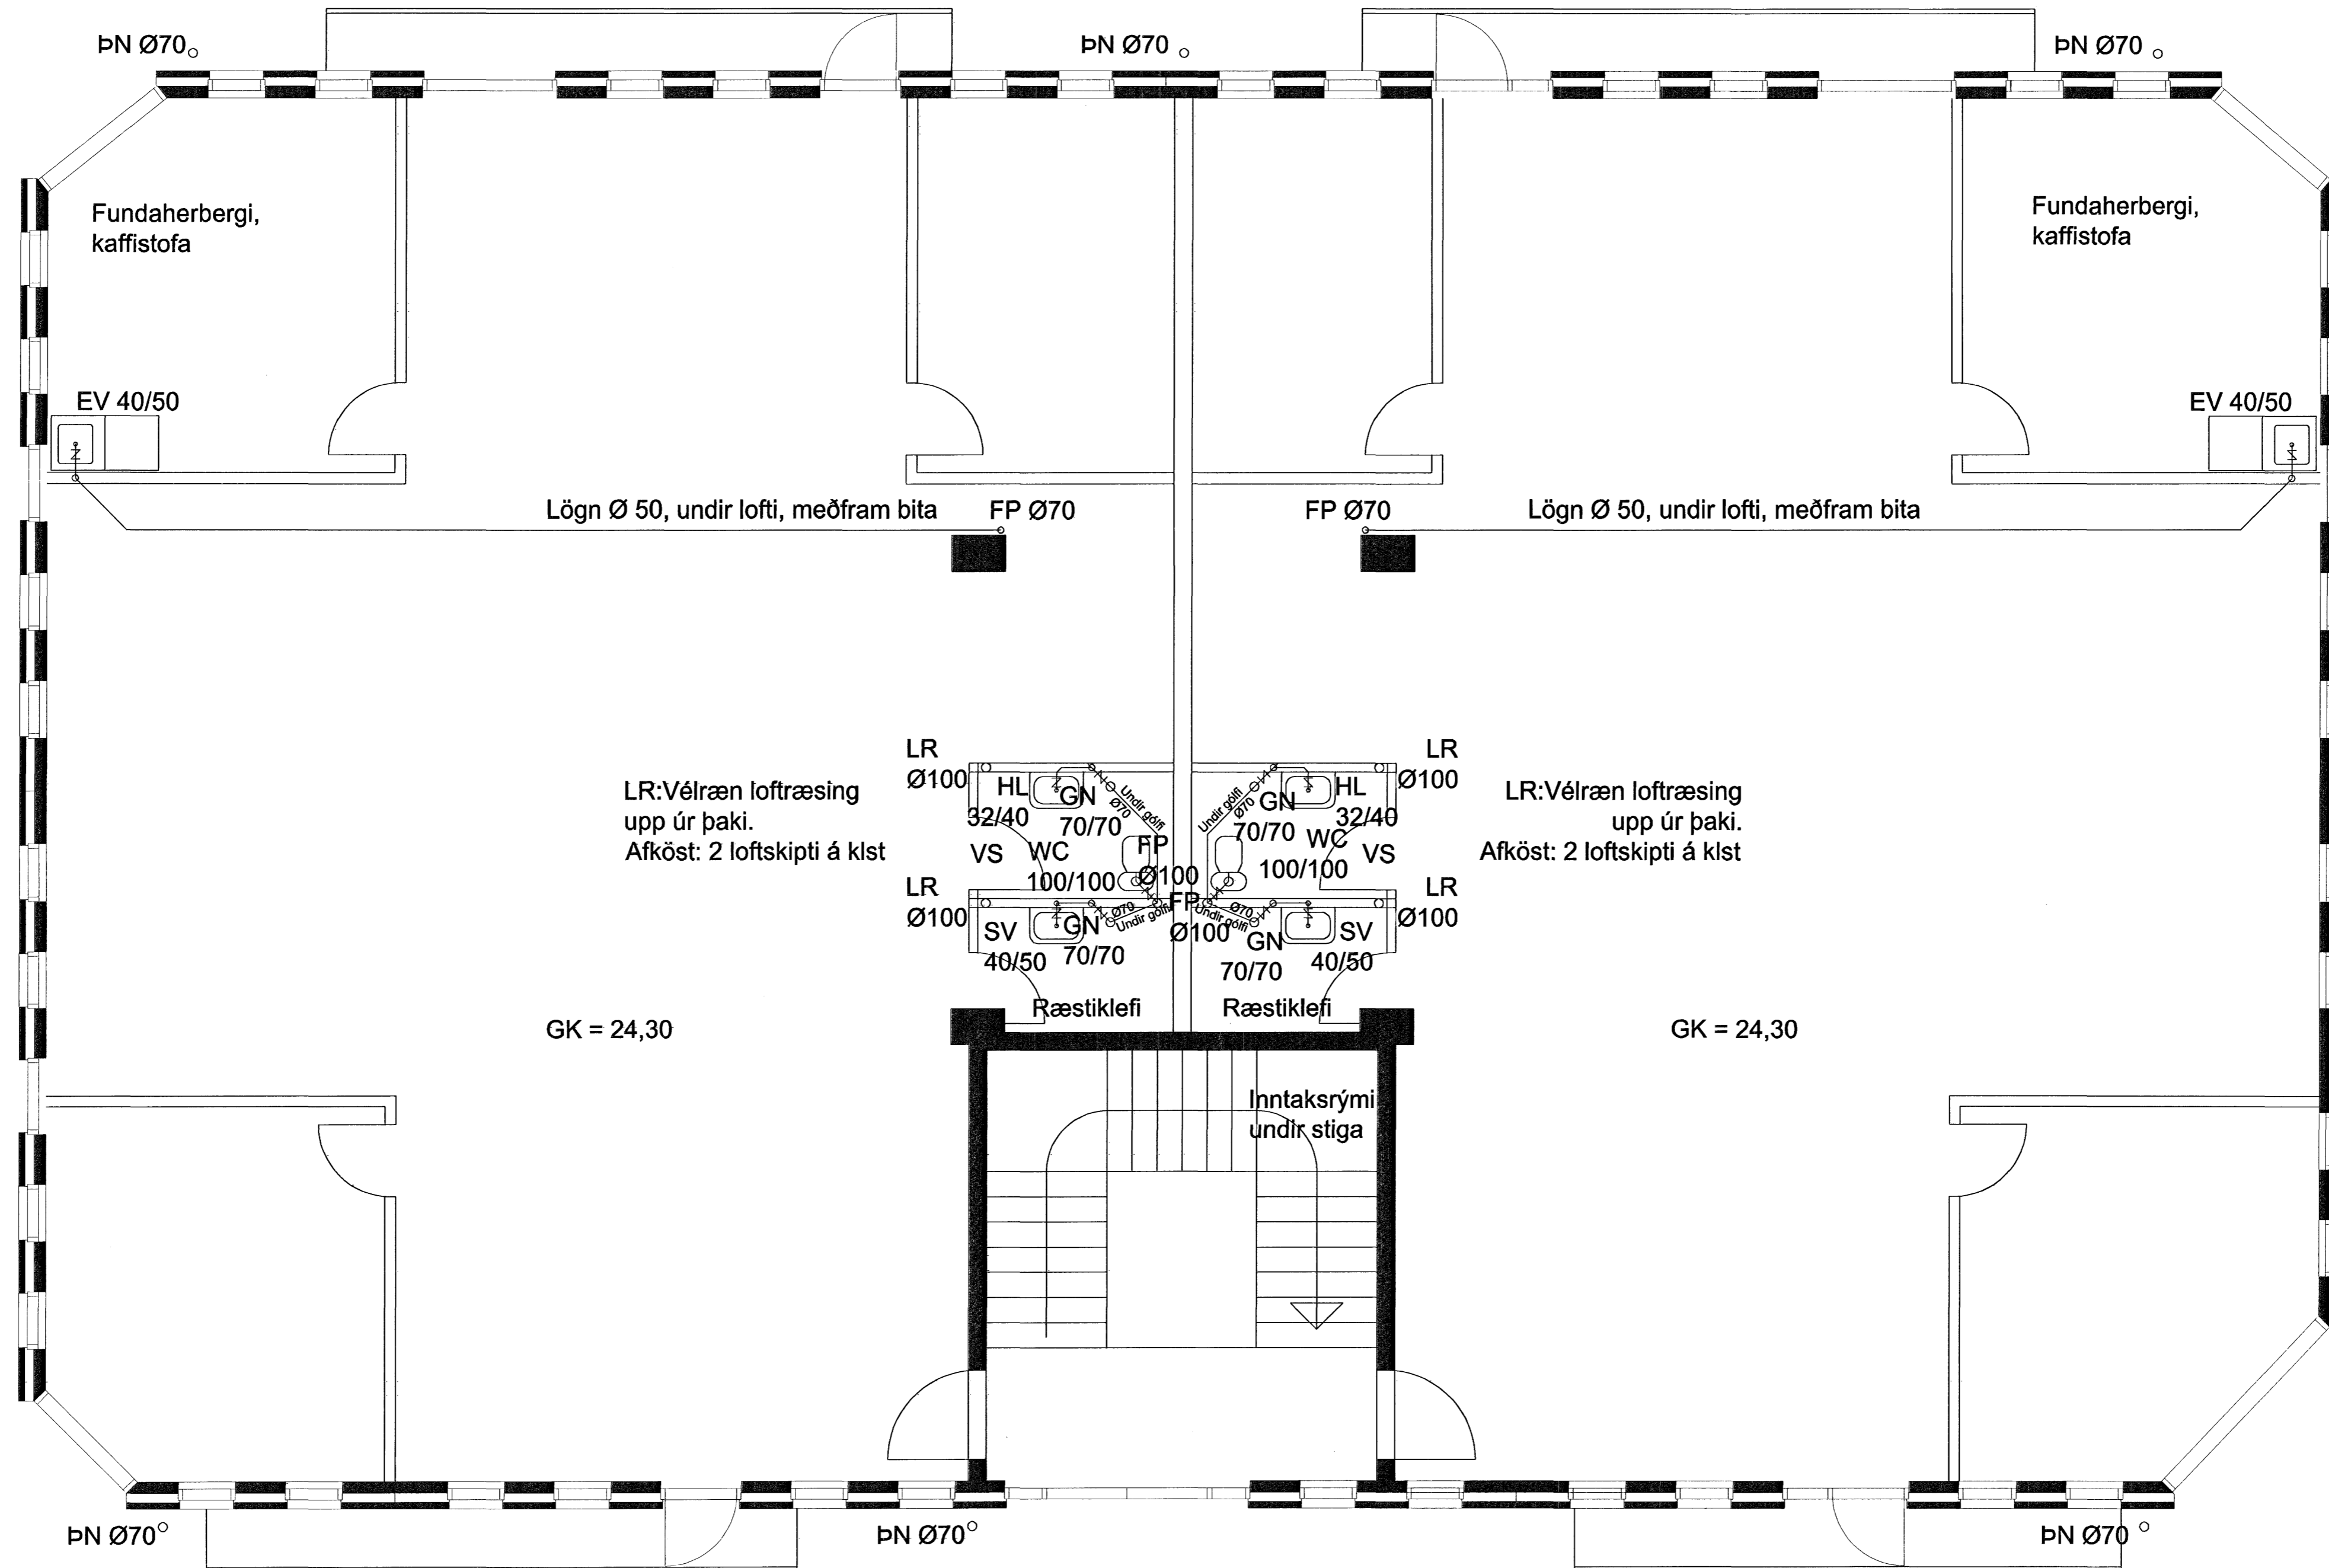

Sampykkt þann  
10 JULI 2007  
Byggingfulltrúinn í Hafnarfirði  
F.h. Sigurbjartur Halldórsson

Breytt: 1. maí '07 v/métabreyt. á grunnmynd

HEILBRIGÐISEFTIRLIT  
HAFNARFJÁRDAR-  
OG KÓPAVÖÐSSVÆÐIS  
Gæðastofa 7. tölubúnaðar  
15/5 2007/11/11

VERKFRÆÐISTOFA	HALDÓRS HANNESSONAR S.5654355 GUNNARSSUNDI 10 HAFNARFIRÐI	Mkv. 1:50
Norðurhella 5 Hafnarfirði		Reiknað H H
Frárennislaginir.		Telknað HH
Grunnmynd 2. hæðar		Kl. hönnuðar: 141139-2159
		Breytt:
Verk: Norðurhella 5	Telkn.nr.: 2.02	Dags.: 27. feb. 2007