


NORÐURHELLA 5 HAFNARFIRÐI
 UNDIRSTÖÐUR GRUNNMYND 1 : 50

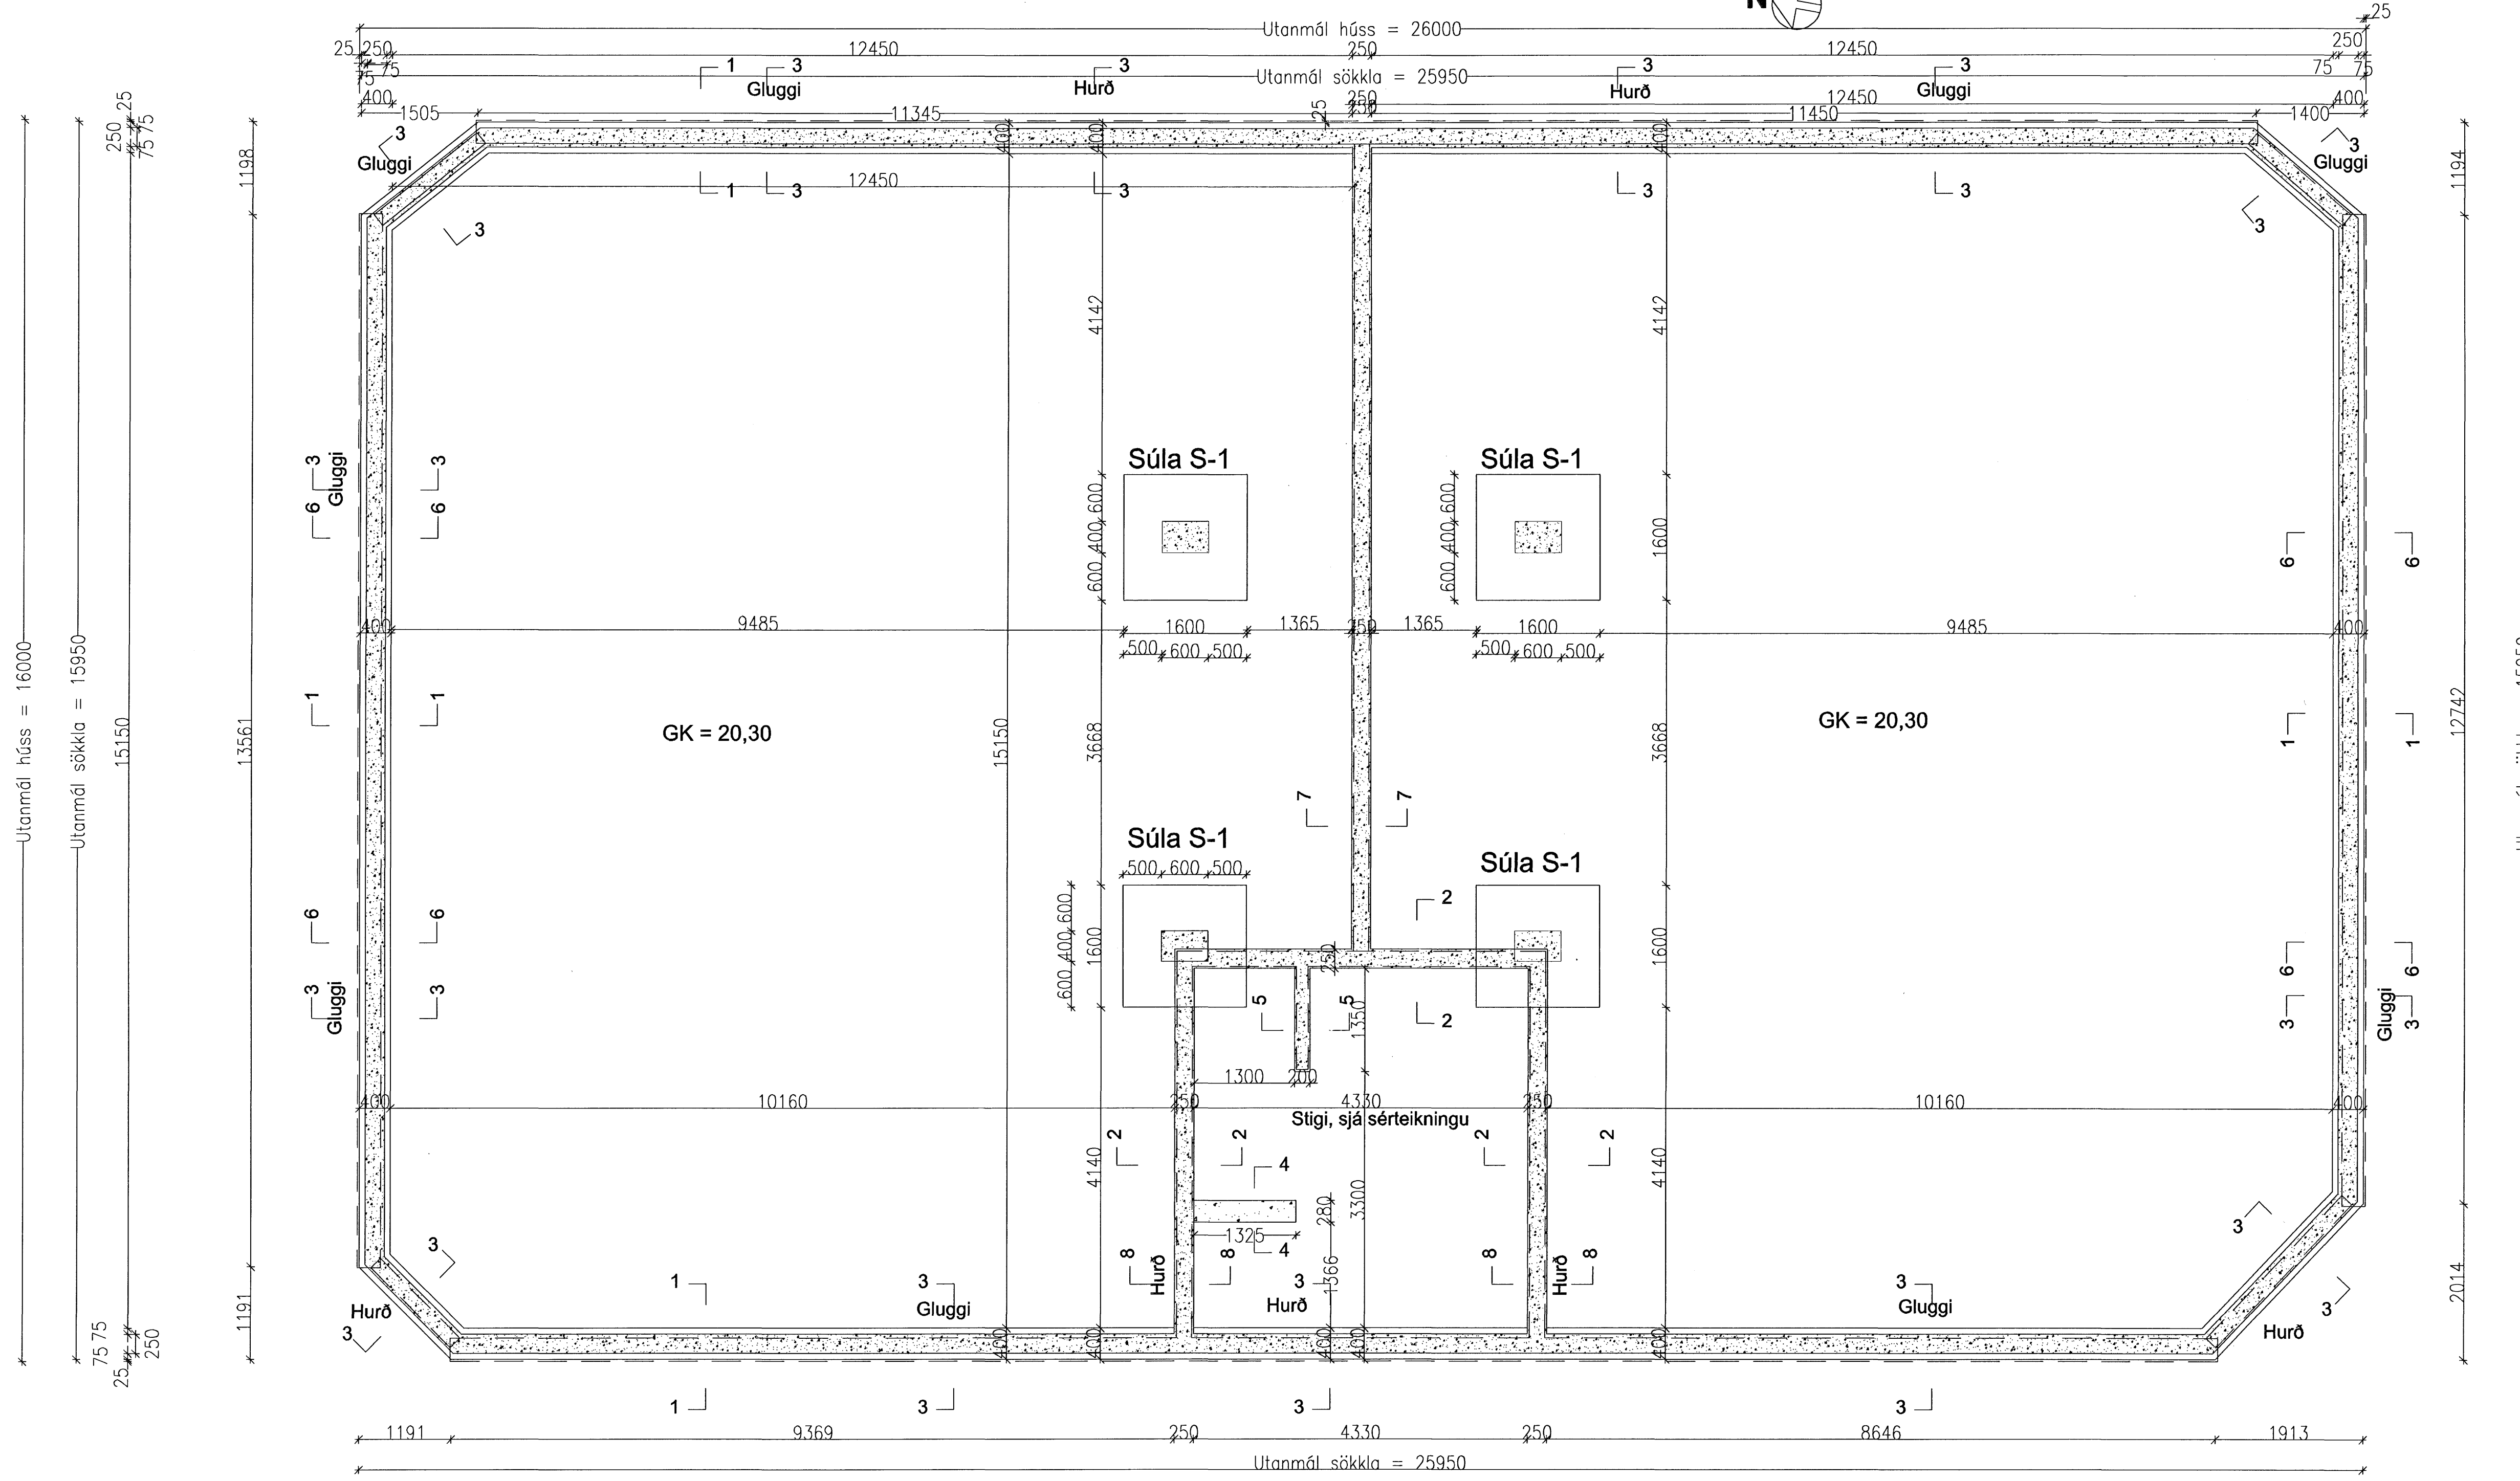

Einingaveggir - - - -

Undirstöður standi á vel þjappaðri malarfyllingu úr frostríu efni eða klöpp.
 Sjá nánar á sniðteikningum. Mesta álag á fyllingu: 0,40 Mpa.
 Steypa í undirstöðum er C-20/25, sigmál 8-13cm, loft 6 o/a.
 Steypa í veggjum og gólfplötum er C-30/37, sigmál 5-8 cm, loft 6 o/a.
 Stál í öllum járnalögnum B 500S.

Sjá snið, súlur og stiga á sérteikningum.

Sampykkt þann
 10 JULI 2007
 Byggingfulltrúinn í Hafnarfirði
 F.h. Sigurbjartur Halldórsson

Breytt 10. maí 2007

VERKFRÆÐISTOFA	HALLDÓRS HANNESSONAR S.5654355 GUNNARSSUNDI 10 HAFNARFIRÐI
Norðurhella 5 Hafnarfirði Undirstöður, grunnmynd	Mkv. 1:50 Reiknað HH Teiknað HH Kt. hönnuðar: 141139-2159 Breytt: 10. maí 2007
Verk: Norðurhella 5	Teikn.nr.: 1.01 Daga: 25. mars 2007