


**SNJÓBRÆÐSLA SL 1-5,
DREIFIKISTUR 1 & 2 (NB 25)**


Kerfið nýtir bakrásar vatn með möguleika á innspýlingu ef bakrásarvatn snjóbræðslu fer undir 10°C. Kerfið er 5 slaufur, alls um 960 m, flatarmál er um 240 m². Varmþörf kerfisins er um 48 kW m.v. afköst um 200 W/m².

**SNJÓBRÆÐSLA SL 6-7,
(NB 23)**


Kerfið nýtir bakrásar vatn með möguleika á innspýlingu ef bakrásarvatn snjóbræðslu fer undir 10°C. Kerfið er 2 slaufur, alls um 450 m, flatarmál er um 115 m². Varmþörf kerfisins er um 23 kW m.v. afköst um 200 W/m².

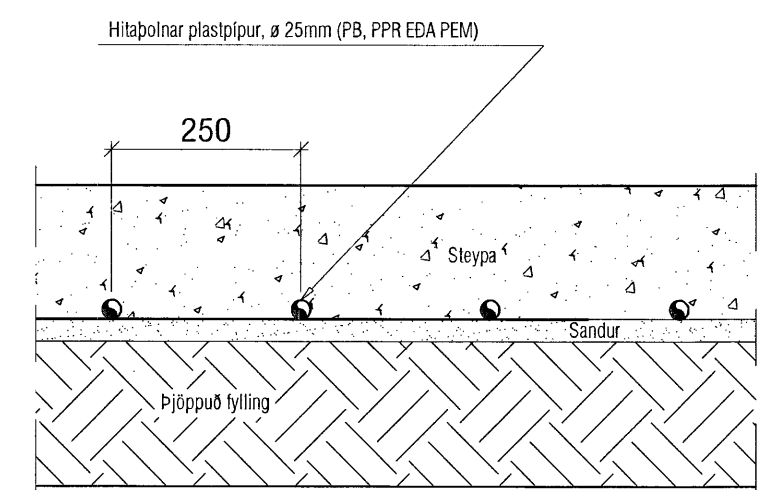


SNJÓBRÆÐSLULAGNIR Í STEYPTU PLANI, mkv. 1:10

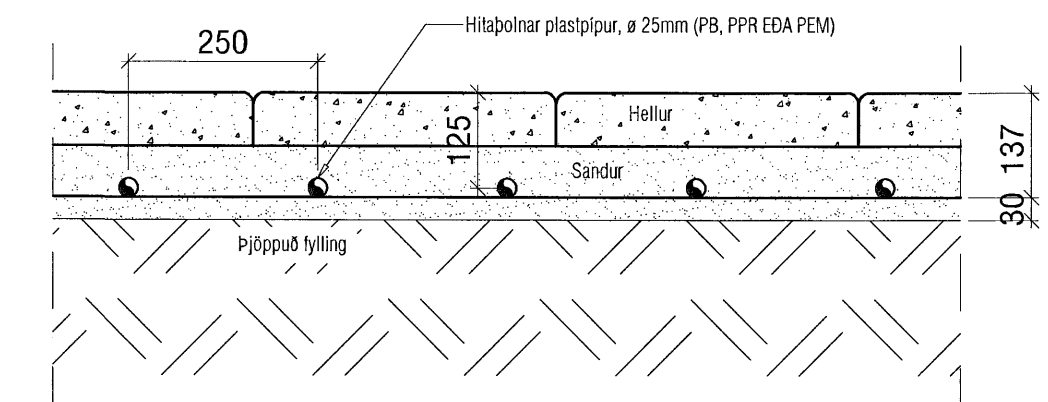

SNÍÐ Í SNJÓBRÆÐSLULAGNIR UNDIR HELLUM, mkv. 1:10

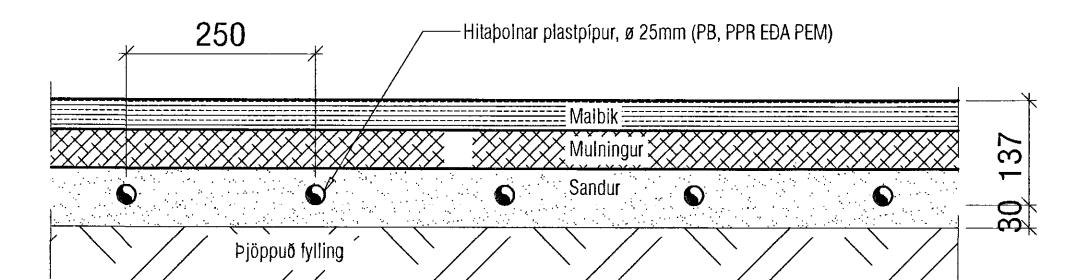

SNÍÐ Í SNJÓBRÆÐSLULAGNIR UNDIR MALBIKI, mkv. 1:10

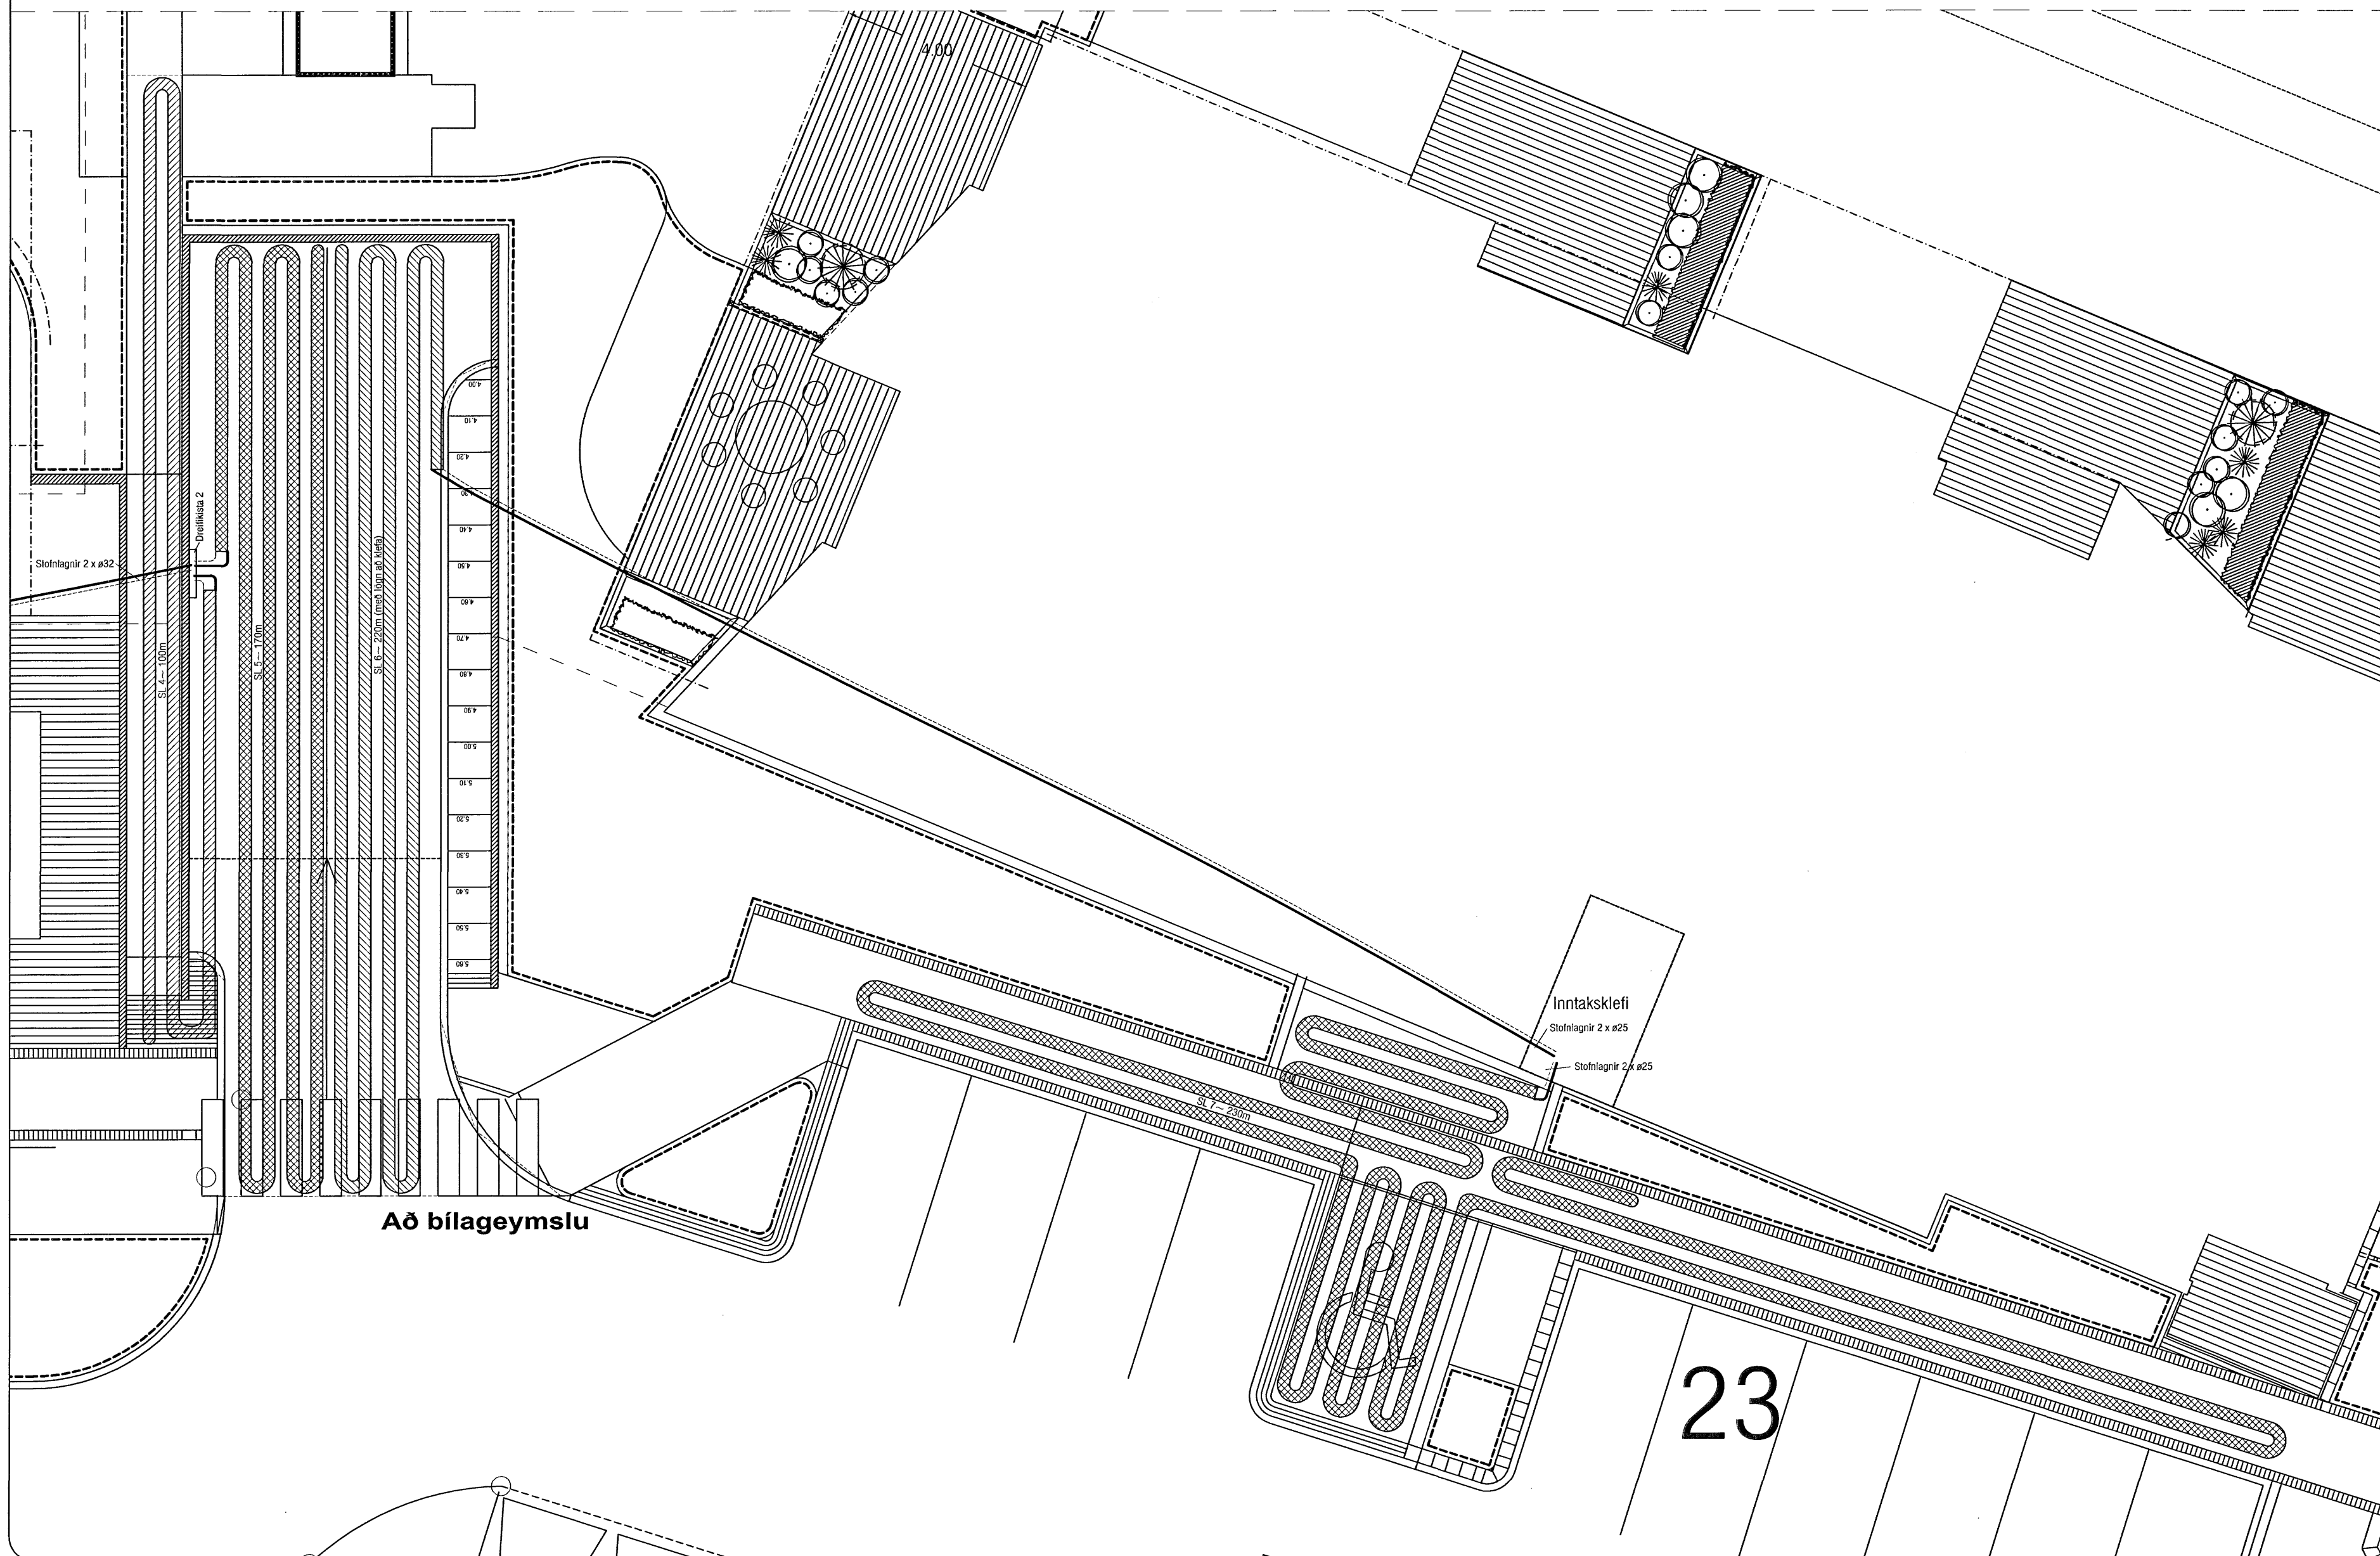

Samþykkt þann
11 JULÍ 2007
Byggingulltrúnni í Hafnarfirði
F.h. Sigurbjartur Halldórsson

VEKTOR - hönnun og ráðgjöf - Akralind 6, 201 Kópavogi.		Sigurbjartur Halldórsson Byggingateknifræðingur Kt. 030959-7749 Sími: 554-0950 Fax: 554-6969		NORÐURBAKKI 23-25, HAFNARFIRÐI SNJÓBRÆÐSLA	
Telmi. nr. Samþykkt	Tilvísun & birtingur	Br.	Dags.	Hannab. EK	Teknað. EK
Dagsetning 07.05.'07		Verk nr.	Málkvæði 1:100	Telmi. nr. L-09	