


NORDURHELLA 9 HAFNARFIRÐI
FRÁRENNNSLISLAGNIR 2. HÆÐAR
GRUNNMYND 1 : 50

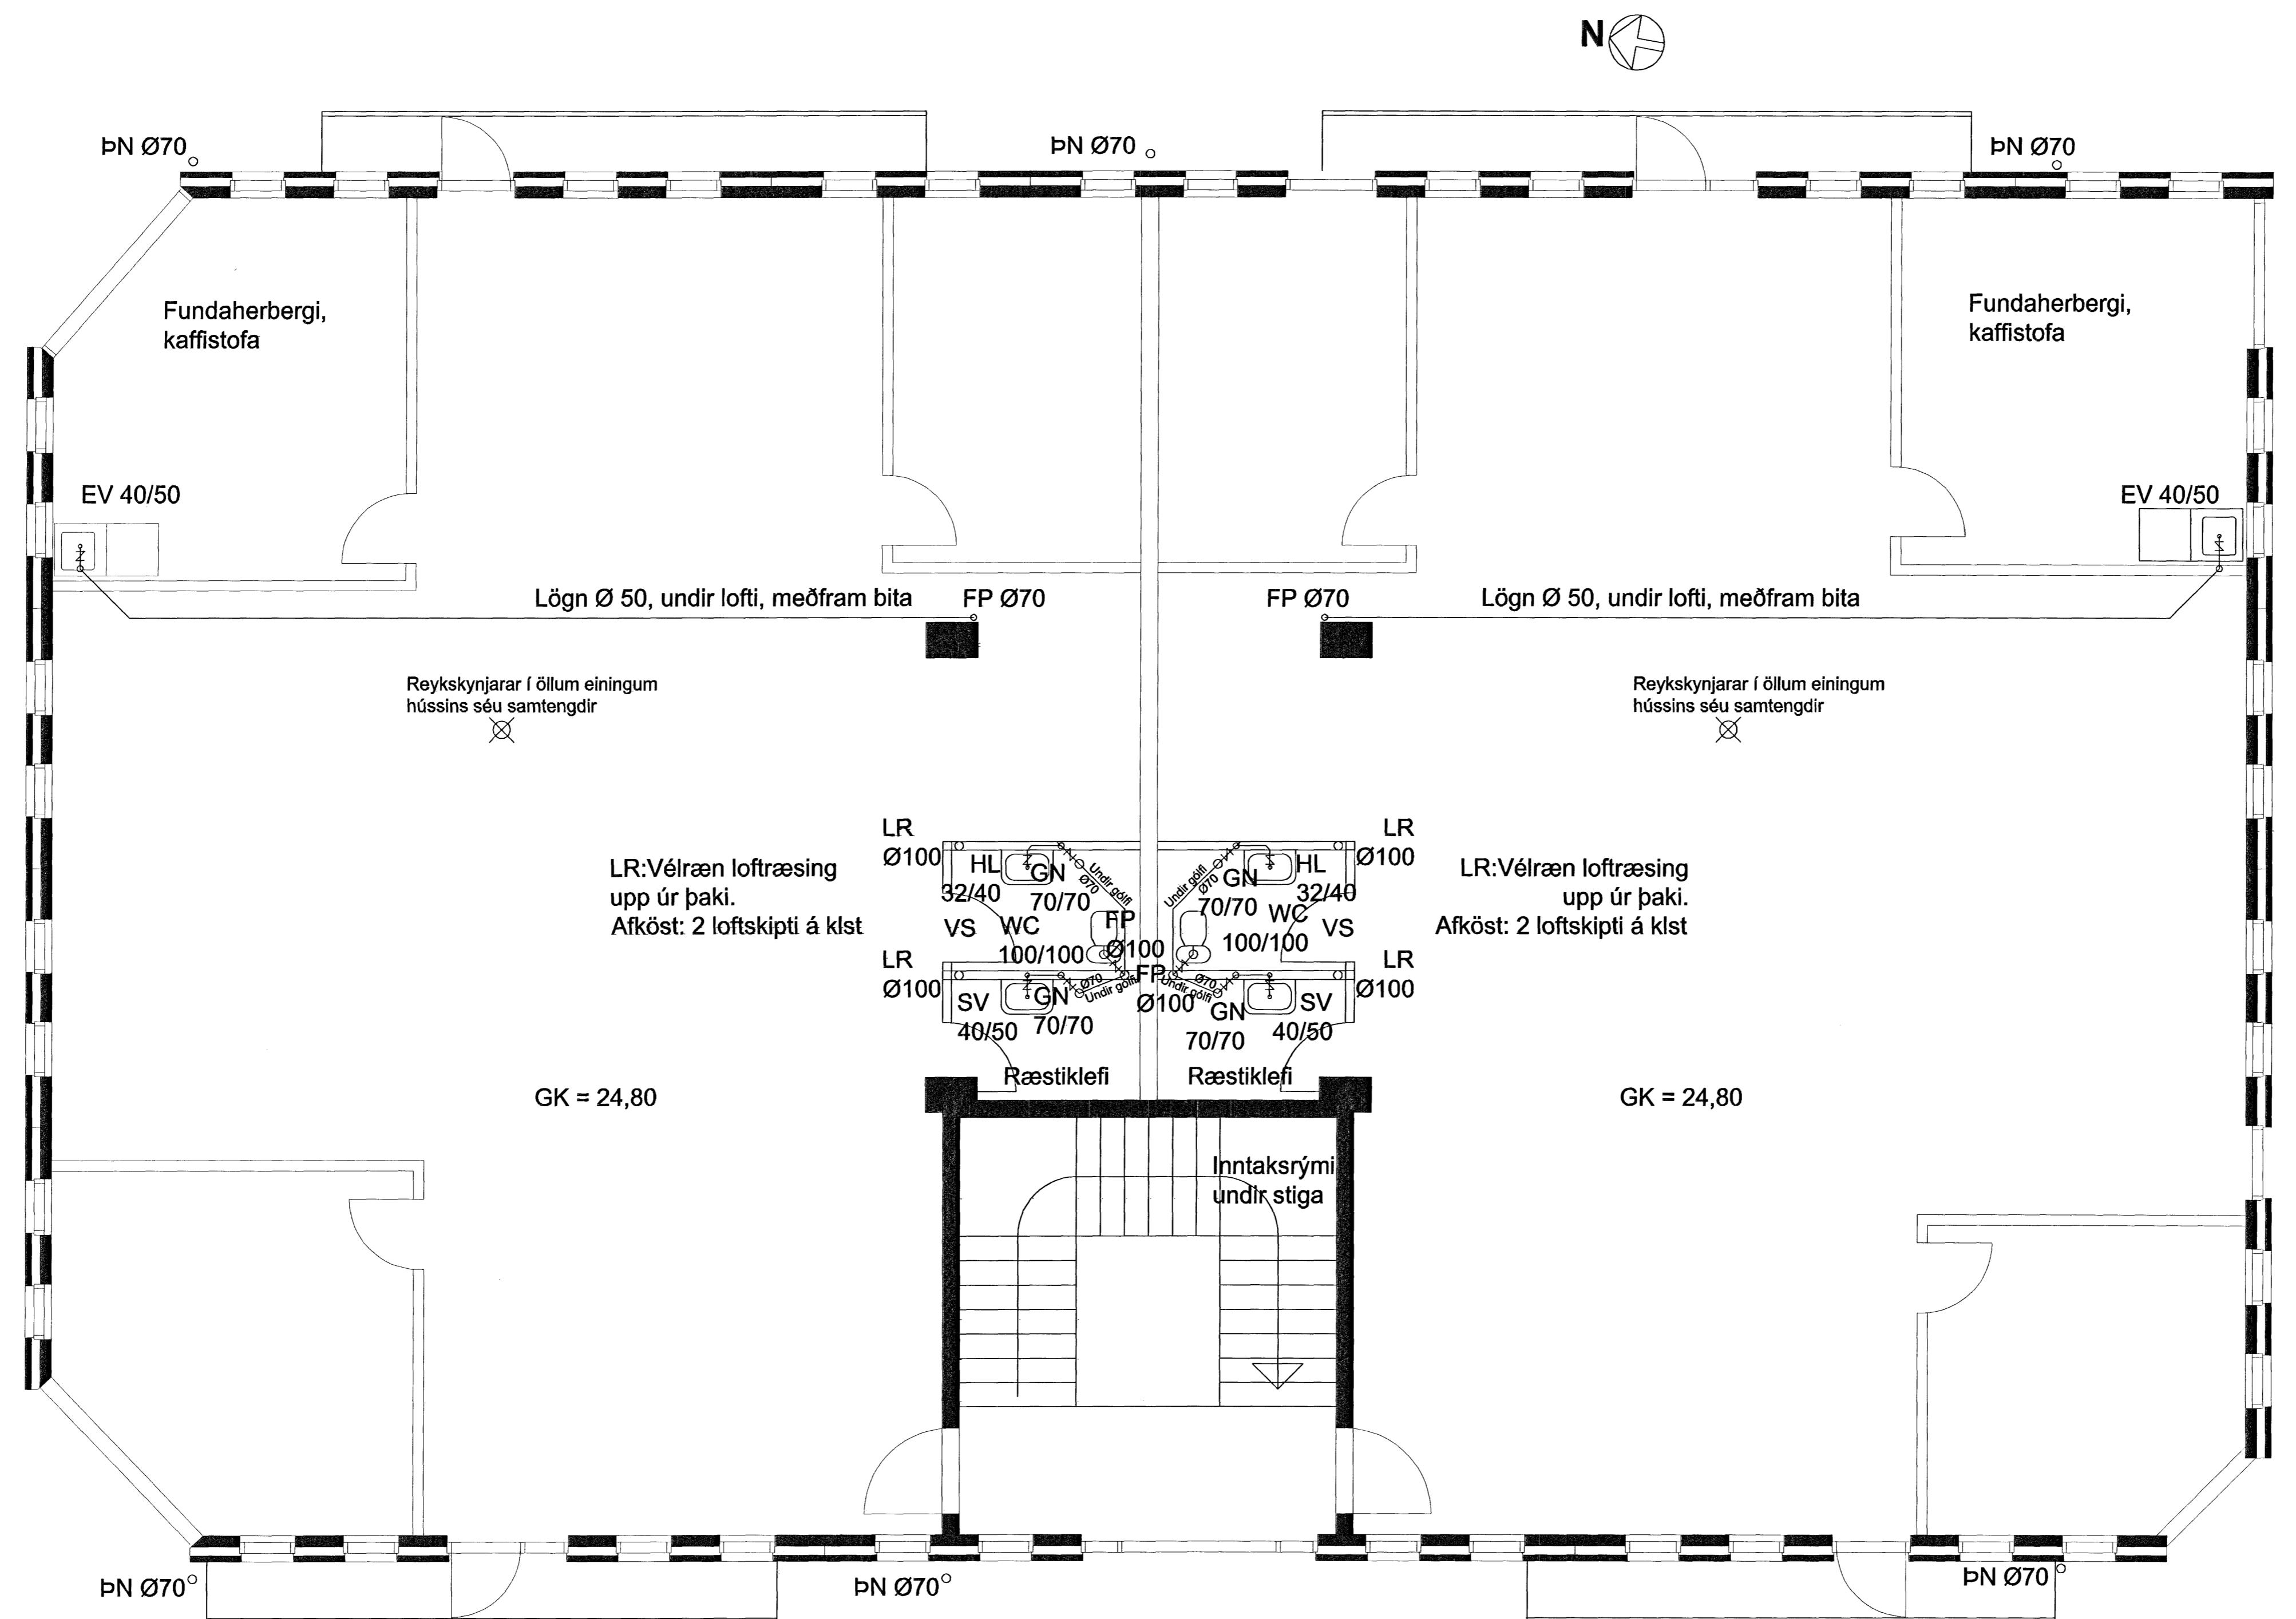

VERKFRAÐISTOFA HALLDÓRS HANNESSONAR S.5654355 GUNNARSSUNDI 10 HAFNARFIRÐI	Mkv. 1:50
Norðurhella 9 Hafnarfjörður	Reknad HH
Frárennslislagnir.	Teknað HH
Grunnmynd 2. hæðar	Kt. hönnuðar: 141139-2159
<i>[Handwritten signatures]</i>	Breytt:
Verk: Norðurhella 9	Dags.: 1. maí 2007
	Teikn.nr.: 2.02