


NORÐURHELLA 9 HAFNARFIRÐI  
UNDIRSTÖÐUR GRUNNMYND 1 : 50

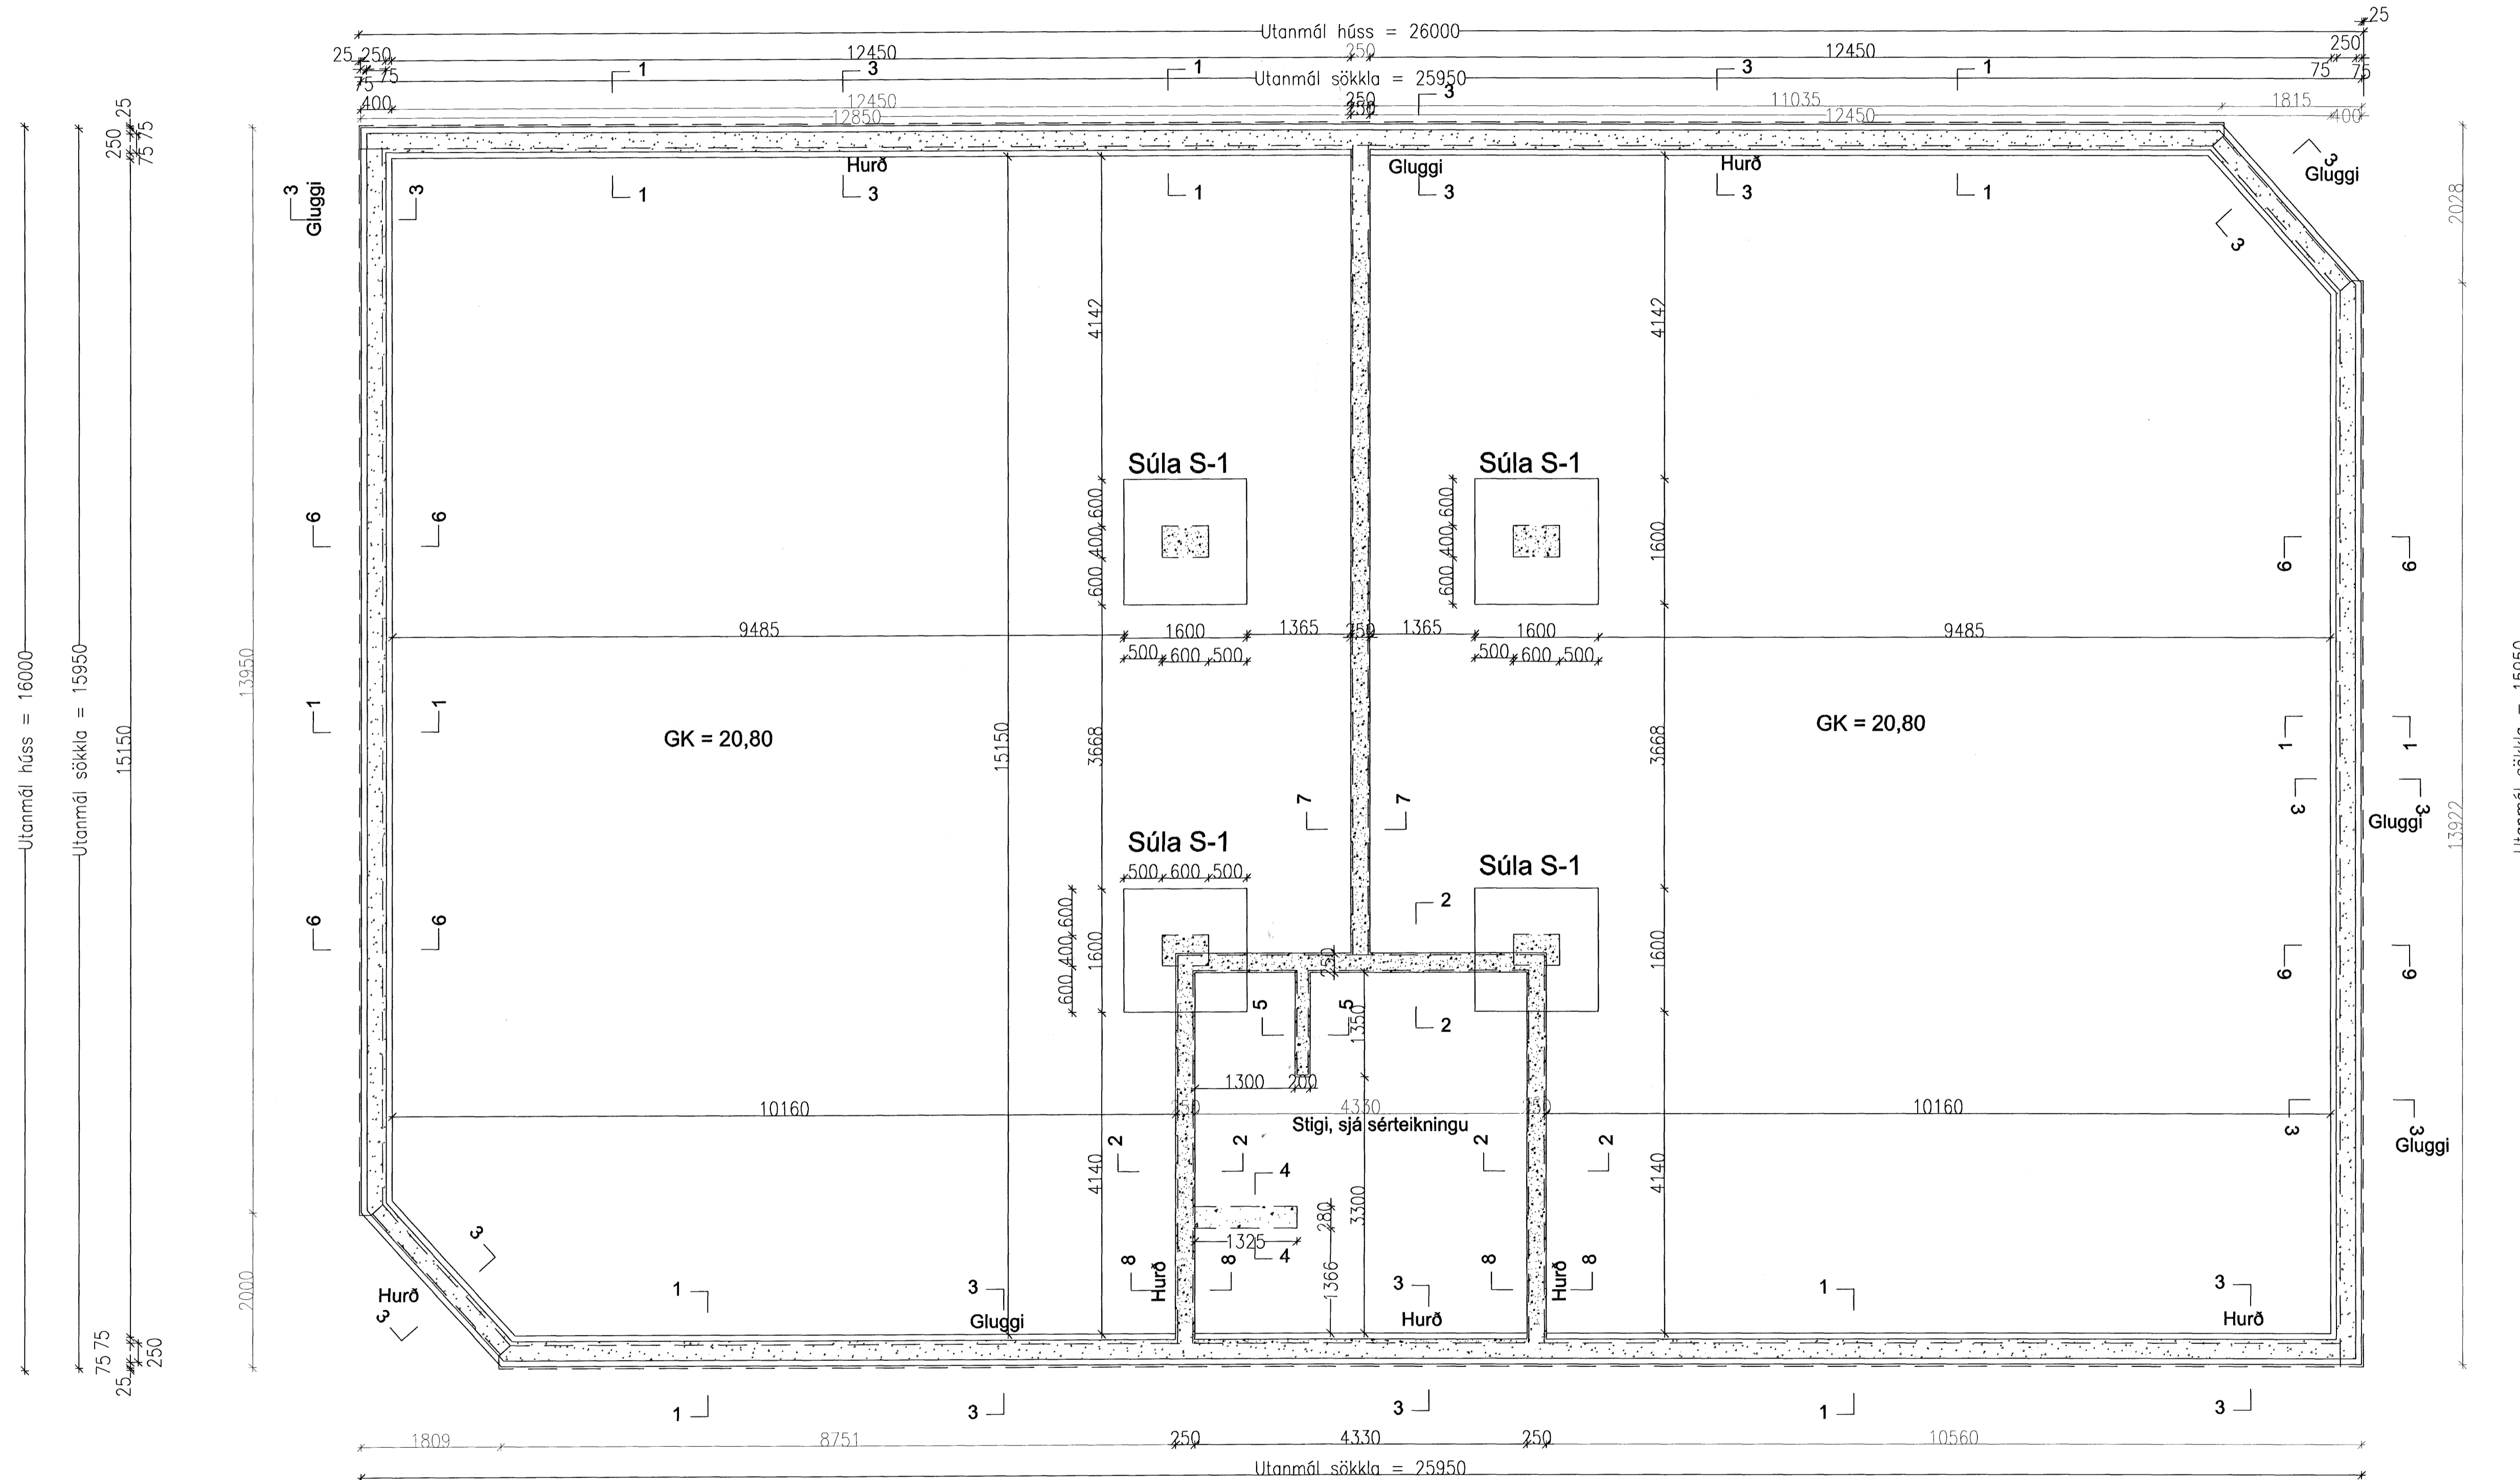

Einingaveggir - - - -

Undirstöður standi á vel þjappaðri malarfyllingu úr frostríu efni eða klöpp.  
Sjá nánar á sniðteikningum. Mesta álag á fyllingu: 0,40 Mpa.  
Steypa í undirstöðum er C-20/25, sigmál 8-13cm, loft 6 o/o.  
Steypa í veggjum og gólfplötum er C-30/37, sigmál 5-8 cm, loft 6 o/o.  
Stál í öllum jarnalögnum B 500S.

Sjá snið, súlur og stiga á sérteikningum.

Samþykkt þann  
10 JULI 2007  
Bygginguvaltrúinn í Hafnarfirði  
E.Þ. Sigurbjartur Halldórsson

Breytt 10. maí 2007

10/5 07 HRP

VERKFRÆÐISTOFA	HALLDÓRS HANNESSONAR S.5654355 GUNNARSSUNDI 10 HAFNARFIRÐI
Norðurhella 9 Hafnarfirði Undirstöður, grunnmynd	Mkv. 1:50 Reiknað HH Teiknað HH Kt. hönnuðar: 141139-2159 Breytt: 10. maí 2007
Verk: Norðurhella 9	Teikn.nr.: 1.01 Dags.: 25. mars 2007