
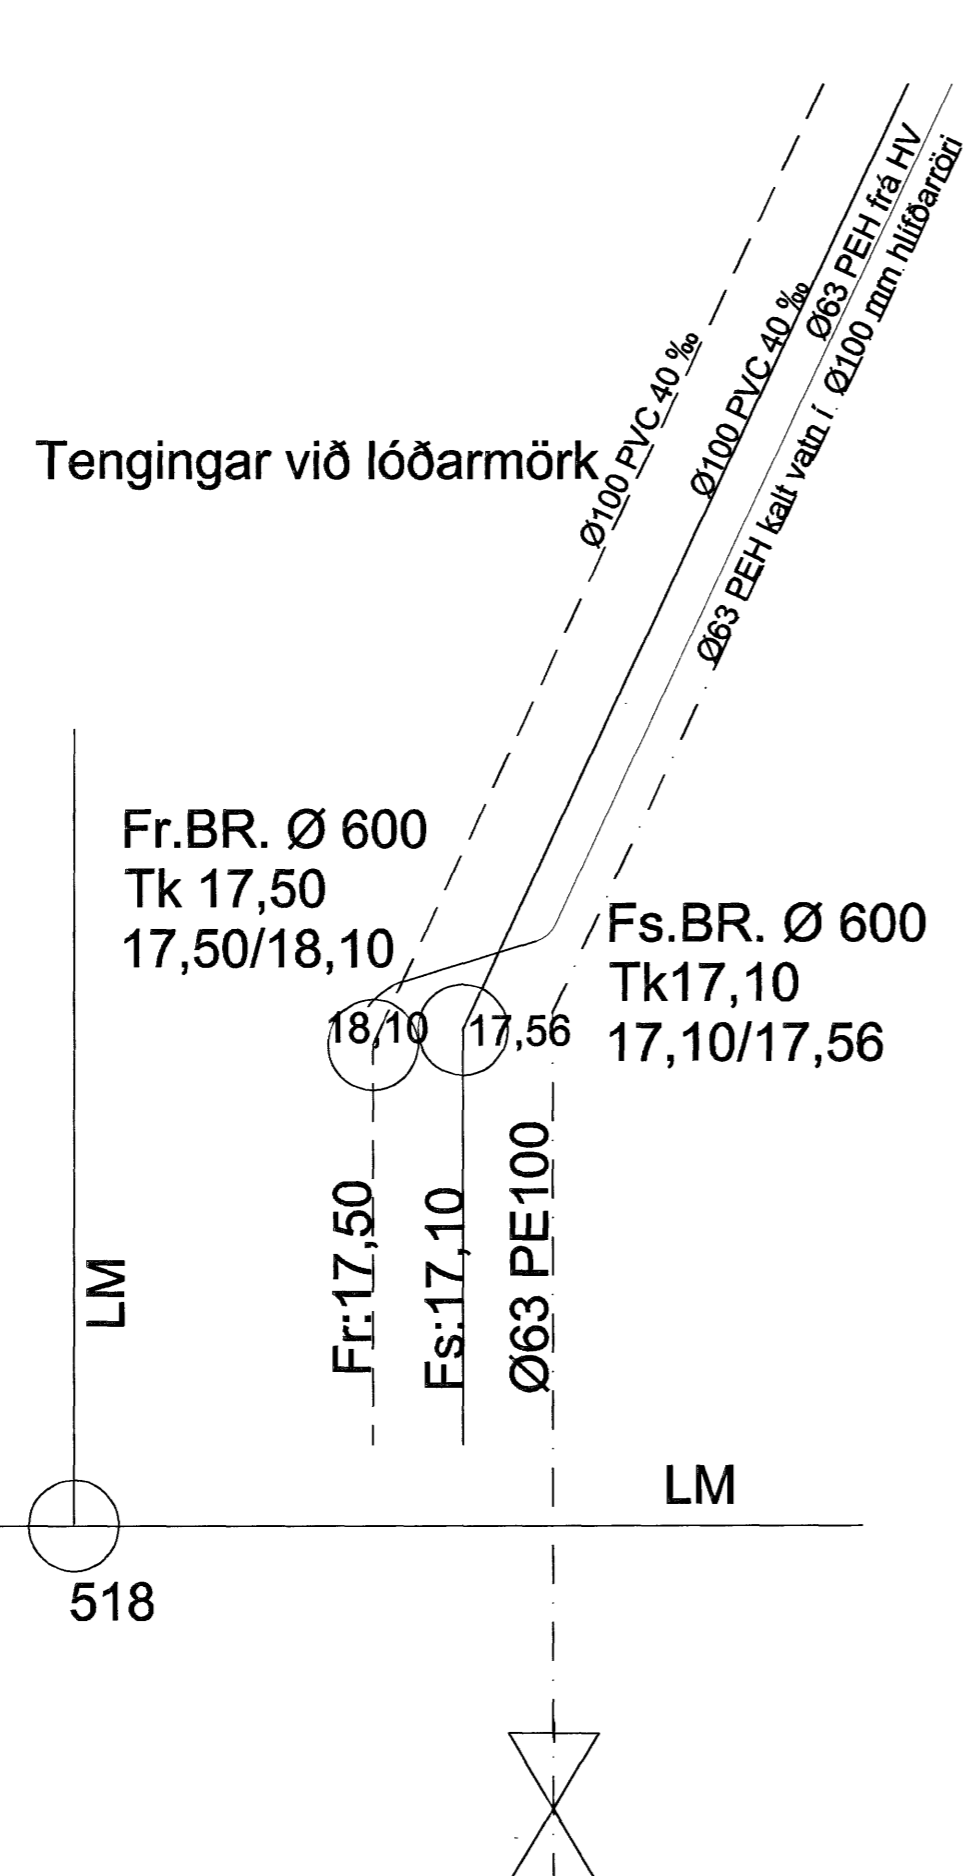


NORÐURHELLA 7 HAFNARFIRÐI  
FRÁRENNISLAGNIR 1. HÆÐAR OG LAGNIR Í JÖRÐ  
GRUNNMYND 1 : 50

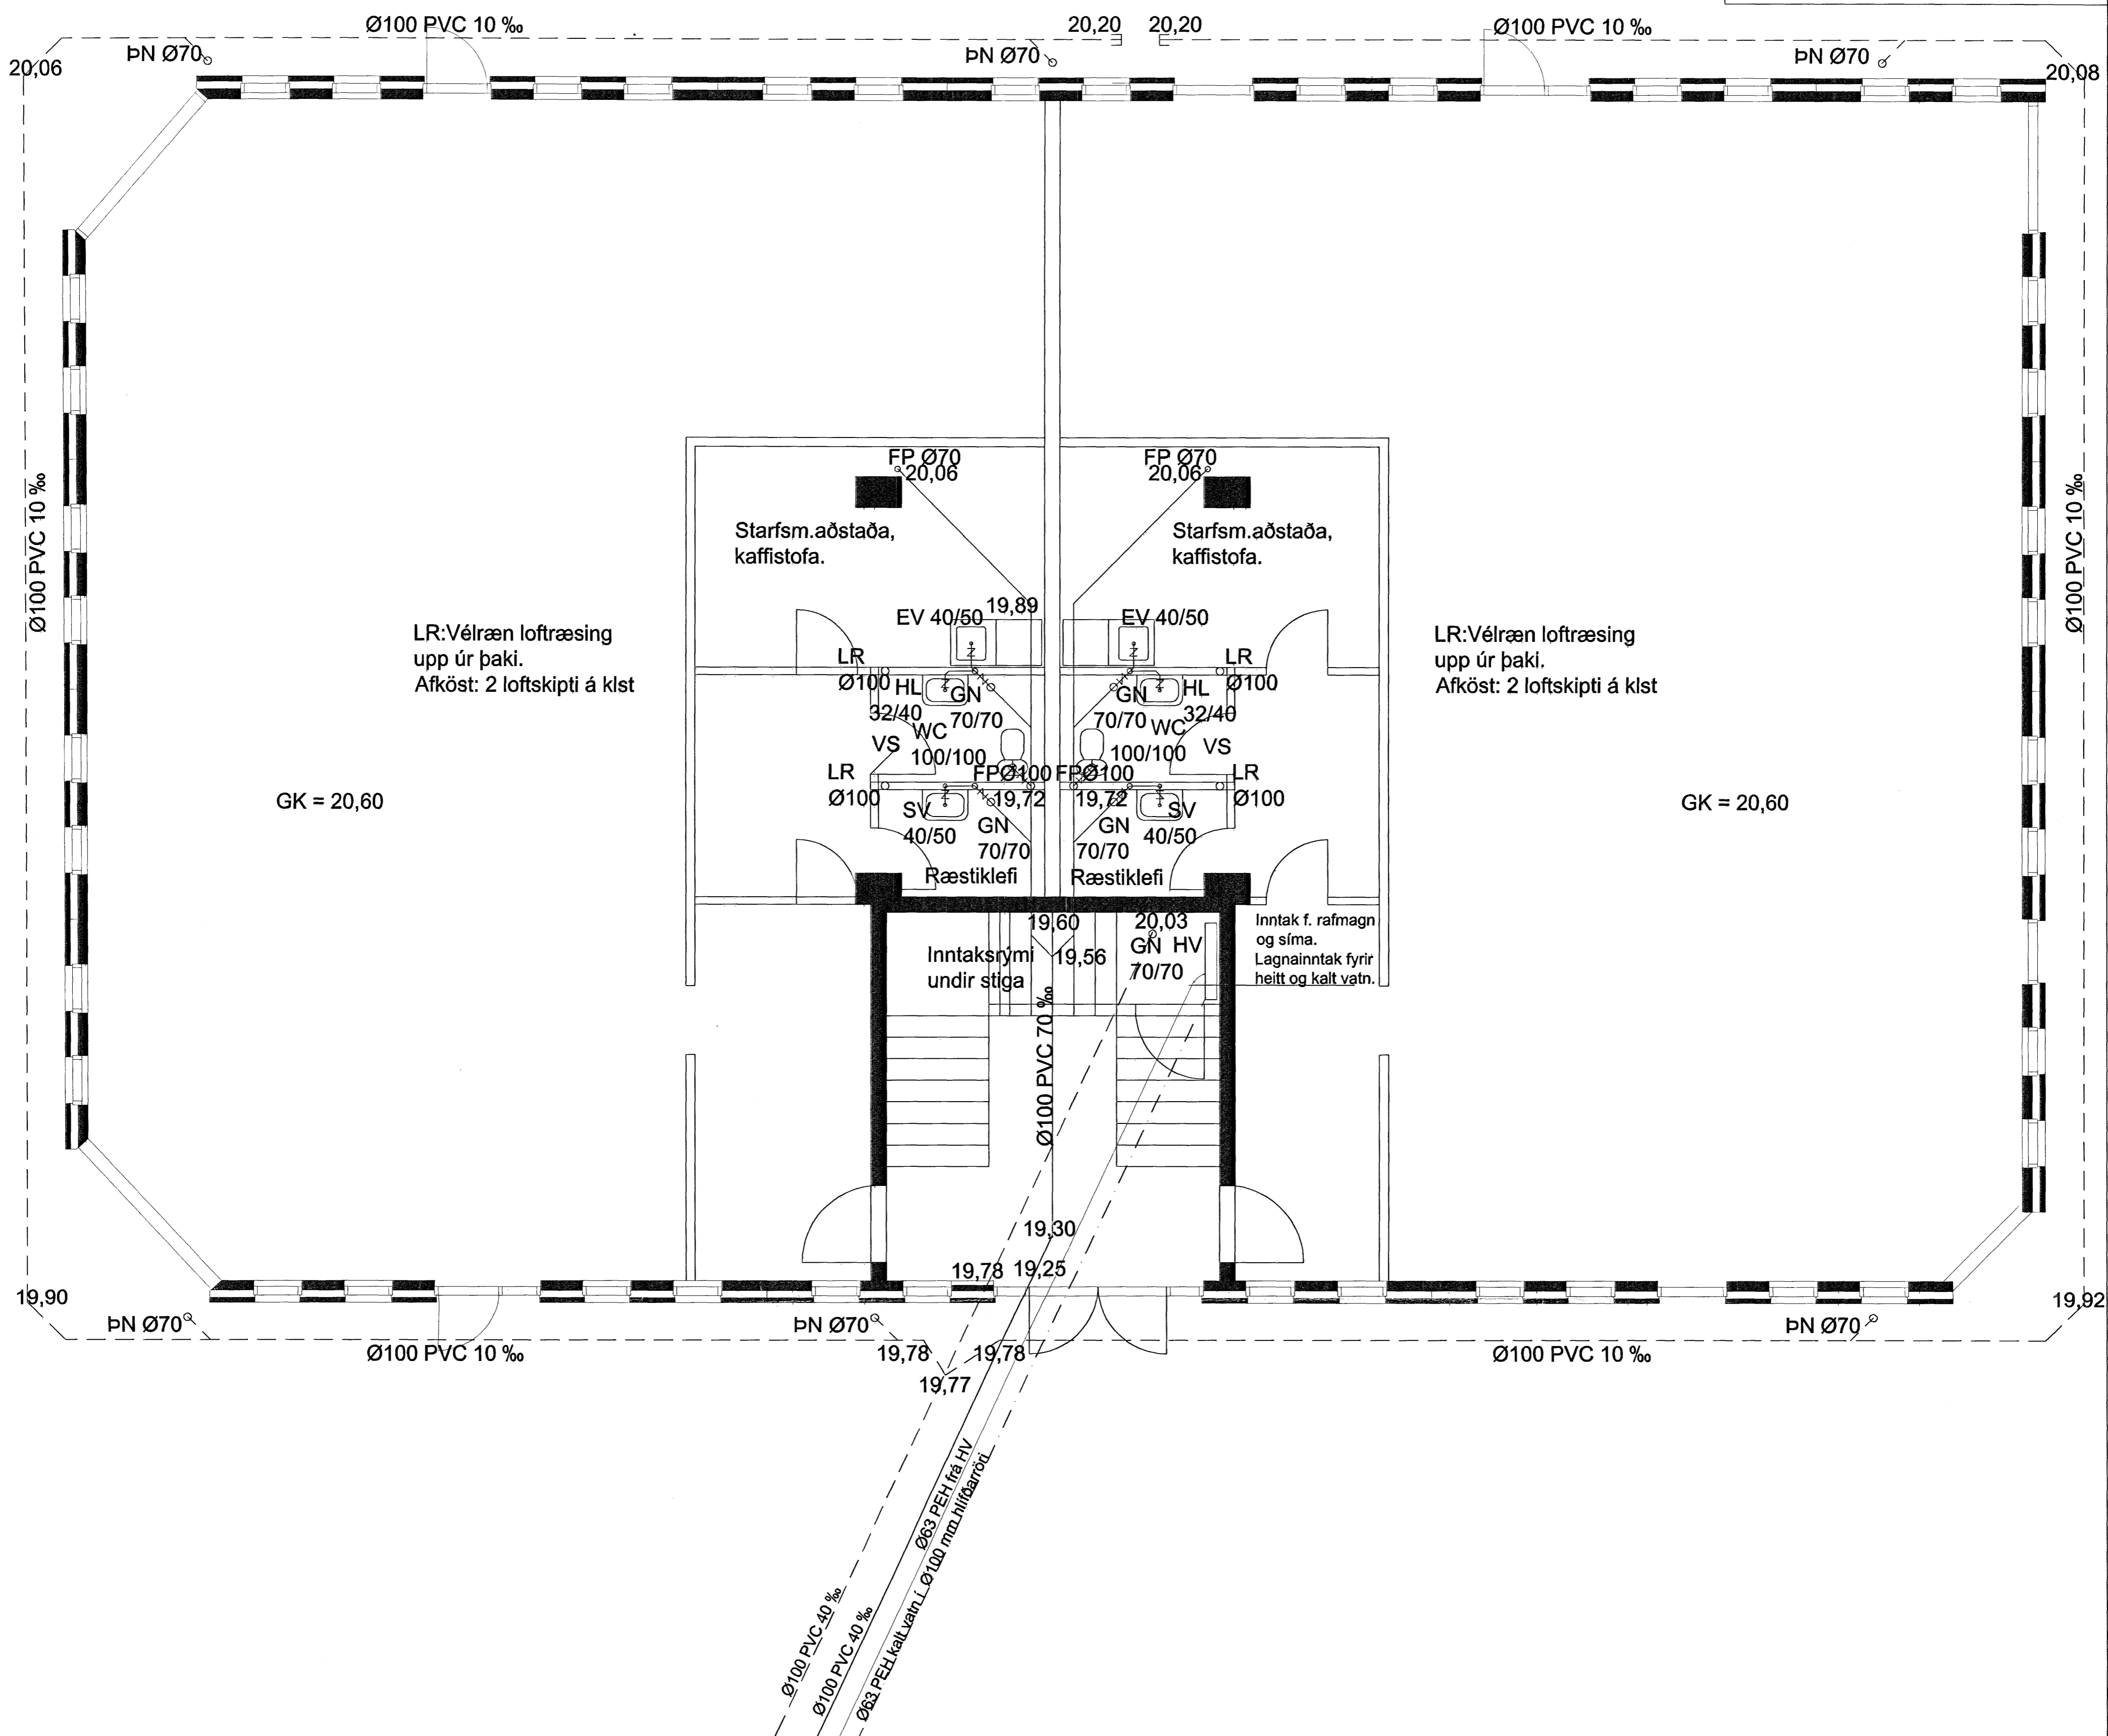

HEILBRIGÐISEFTIRLIT  
HAFNARFIJARDAR-  
OG KÓPAVOGSSV. EDIS  
Garðatorgi 7, 101 Garðabý  
17.07.07

Við hönnun byggingarinnar er ekki gert ráð fyrir að þar fari fram starfsemi, sem þarfast mengunarvarna í fráveitu. Komi til slíkrar starfsemi í húsnæðinu verði búnaði í samræmi við það komið fyrir í samráði við Heilbrigðiseftirlit Hafnarfirðar- og Kópavogsvæðis.  
Gerð, umfang og staðsetning búnaðarins fer eftir því hver starfsemi er.

Samþykkt þann  
10 JULI 2007  
Byggingfulltrúinn í Hafnarfirði  
F.Þ. Sigurbjartur Halldórsson

VERKFRÆÐISTOFA	HALLDÓRS HANNESSONAR S. 5654355 GUNNARSSUNDI 10 HAFNARFIRÐI
Norðurhella 7 Hafnarfirði Frárennislagirnir. Grunnmynd 1. hæðar og lagnir í jörð.	Mkv. 1:50 Reiknað M H Teiknað FH Kl. hönnuðar: 141139-2159 Breytt:
Verk: Norðurhella 7	Teikn.nr.: 2.01
	Dags: 1. maí 2007