


NORÐURHELLA 7 HAFNARFIRÐI  
FRÁRENNSLISLAGNIR 2. HÆÐAR  
GRUNNMYND 1 : 50

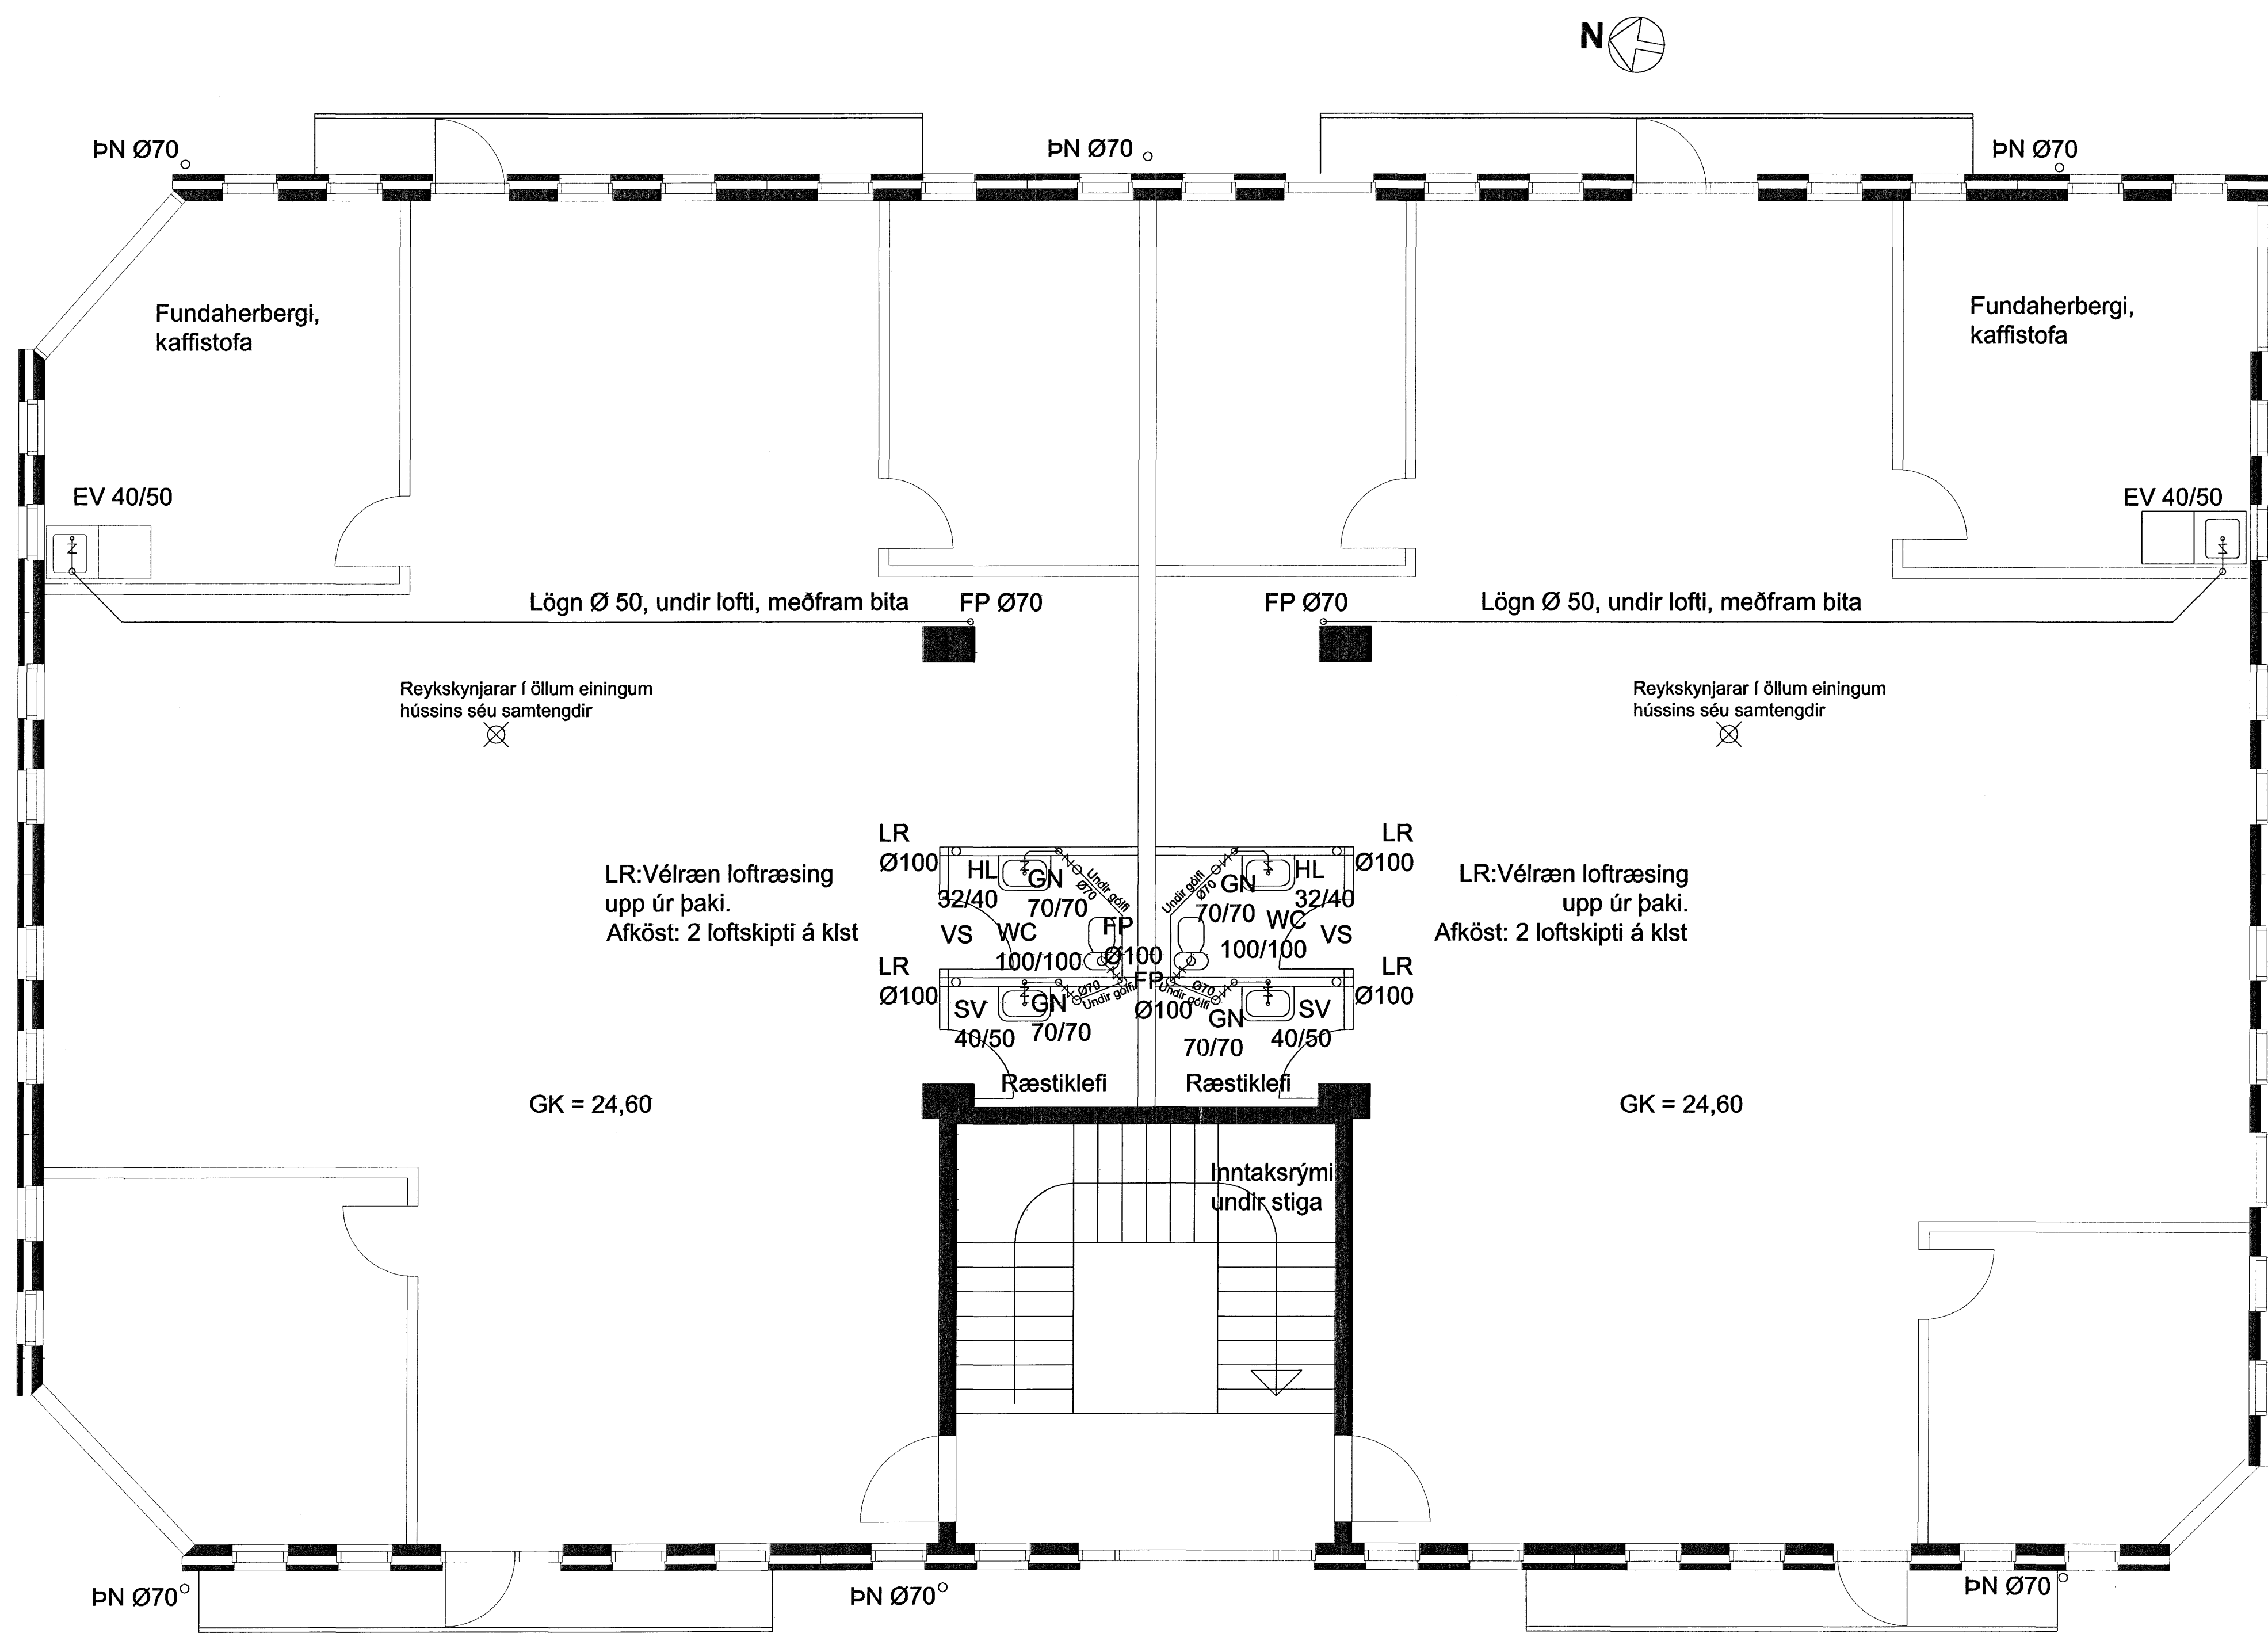

Sampykkt þann  
10 JULI 2007  
Byggingfulltrúinn í Hafnarfirði  
F.h. Sigurbjartur Halldórsson

HEILBRIGÐISEFTIRLIT  
HAFNARFJARDAR-  
OG KÓPAVOGSSVÆÐIS  
Gangstorgi 7 - 2. hæð  
15/5 2007

VERKFRÆDISTOFA	HALLDÓRS HANNESSONAR S. 5654355 GUNNARSSUNDI 10 HAFNARFIRÐI
Norðurhella 7 Hafnarfirði Frárennslislagirnir. Grunnmynd 2. hæðar	Mkv. 1:50 Reiknað H H Teiknað HH Kl. hönnuðar: 141139-2159 Breytt:
Verk: Norðurhella 7	Teikn.nr.: 2.02 Dags.: 1. maí 2007