


NORÐURHELLA 7 HAFNARFIRÐI
UNDIRSTÖÐUR GRUNNMYND 1 : 50

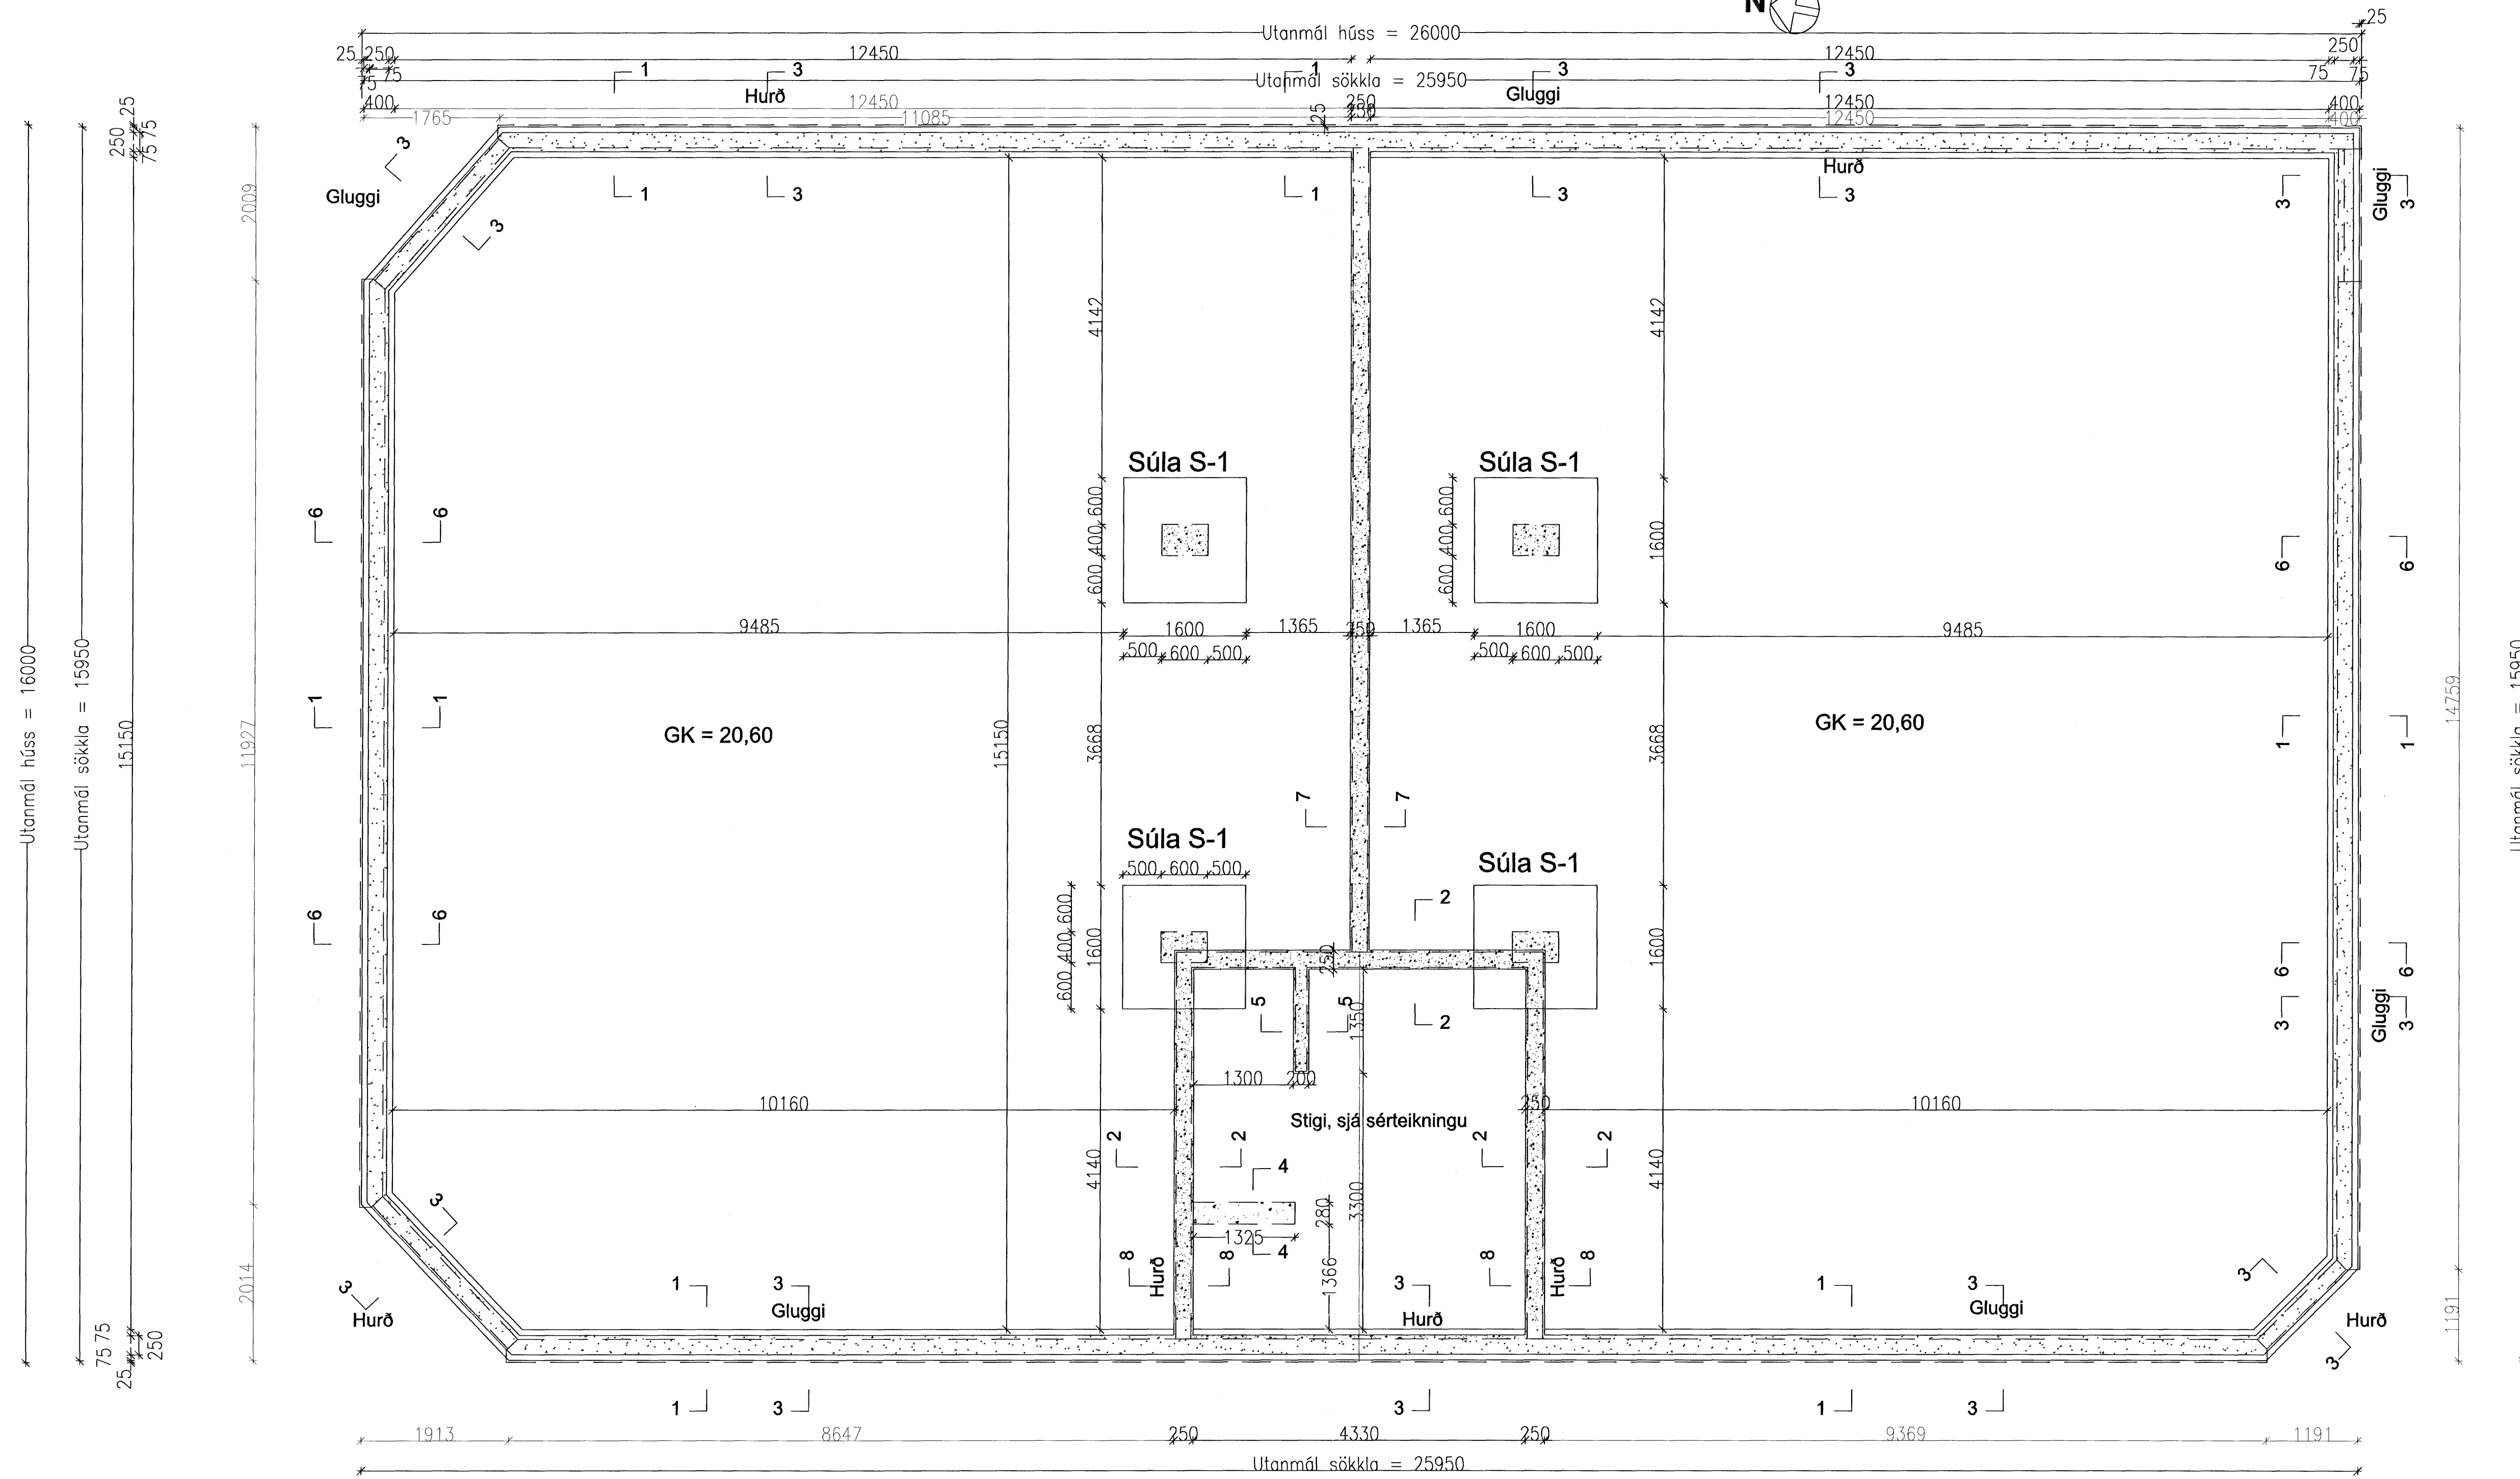

Einingaveggir - - - -

Undirstöður standi á vel þjappaðri malarfyllingu úr frostfríu efni eða klöpp.
Sjá nánar á sniðteikningum. Mesta álag á fyllingu: 0,40 Mpa.
Steypa í undirstöðum er C-20/25, sigmál 8-13cm, loft 6 o/o.
Steypa í veggjum og gólfplötum er C-30/37, sigmál 5-8 cm, loft 6 o/o.
Stál í öllum járnalögnum B 500S.

Sjá snið, súlur og stiga á sérteikningum.

Samþykkt þann
10 JULI 2007
Byggingufulltrúinn í Hafnarfirði
F. H. Sigurbjartur Halldórsson

Breytt 10. maí 2007 10/15 07 JH

VERKFRÆÐISTOFA HALLDÓRS HANNESSONAR S.5654355 GUNNARSSUNDI 10 HAFNARFIRÐI	Mkv. 1:50 Reiknað HH Teiknað HH Kt. hönnuðar: 141139-2159 Breytt: 10. maí 2007
Norðurhella 7 Hafnarfirði Undirstöður, grunnmynd	Verk: Norðurhella 7 Teikn.nr.: 1.01 Dags.: 25. mars 2007