


Grunnmynd lagna á milligólfí 1:100

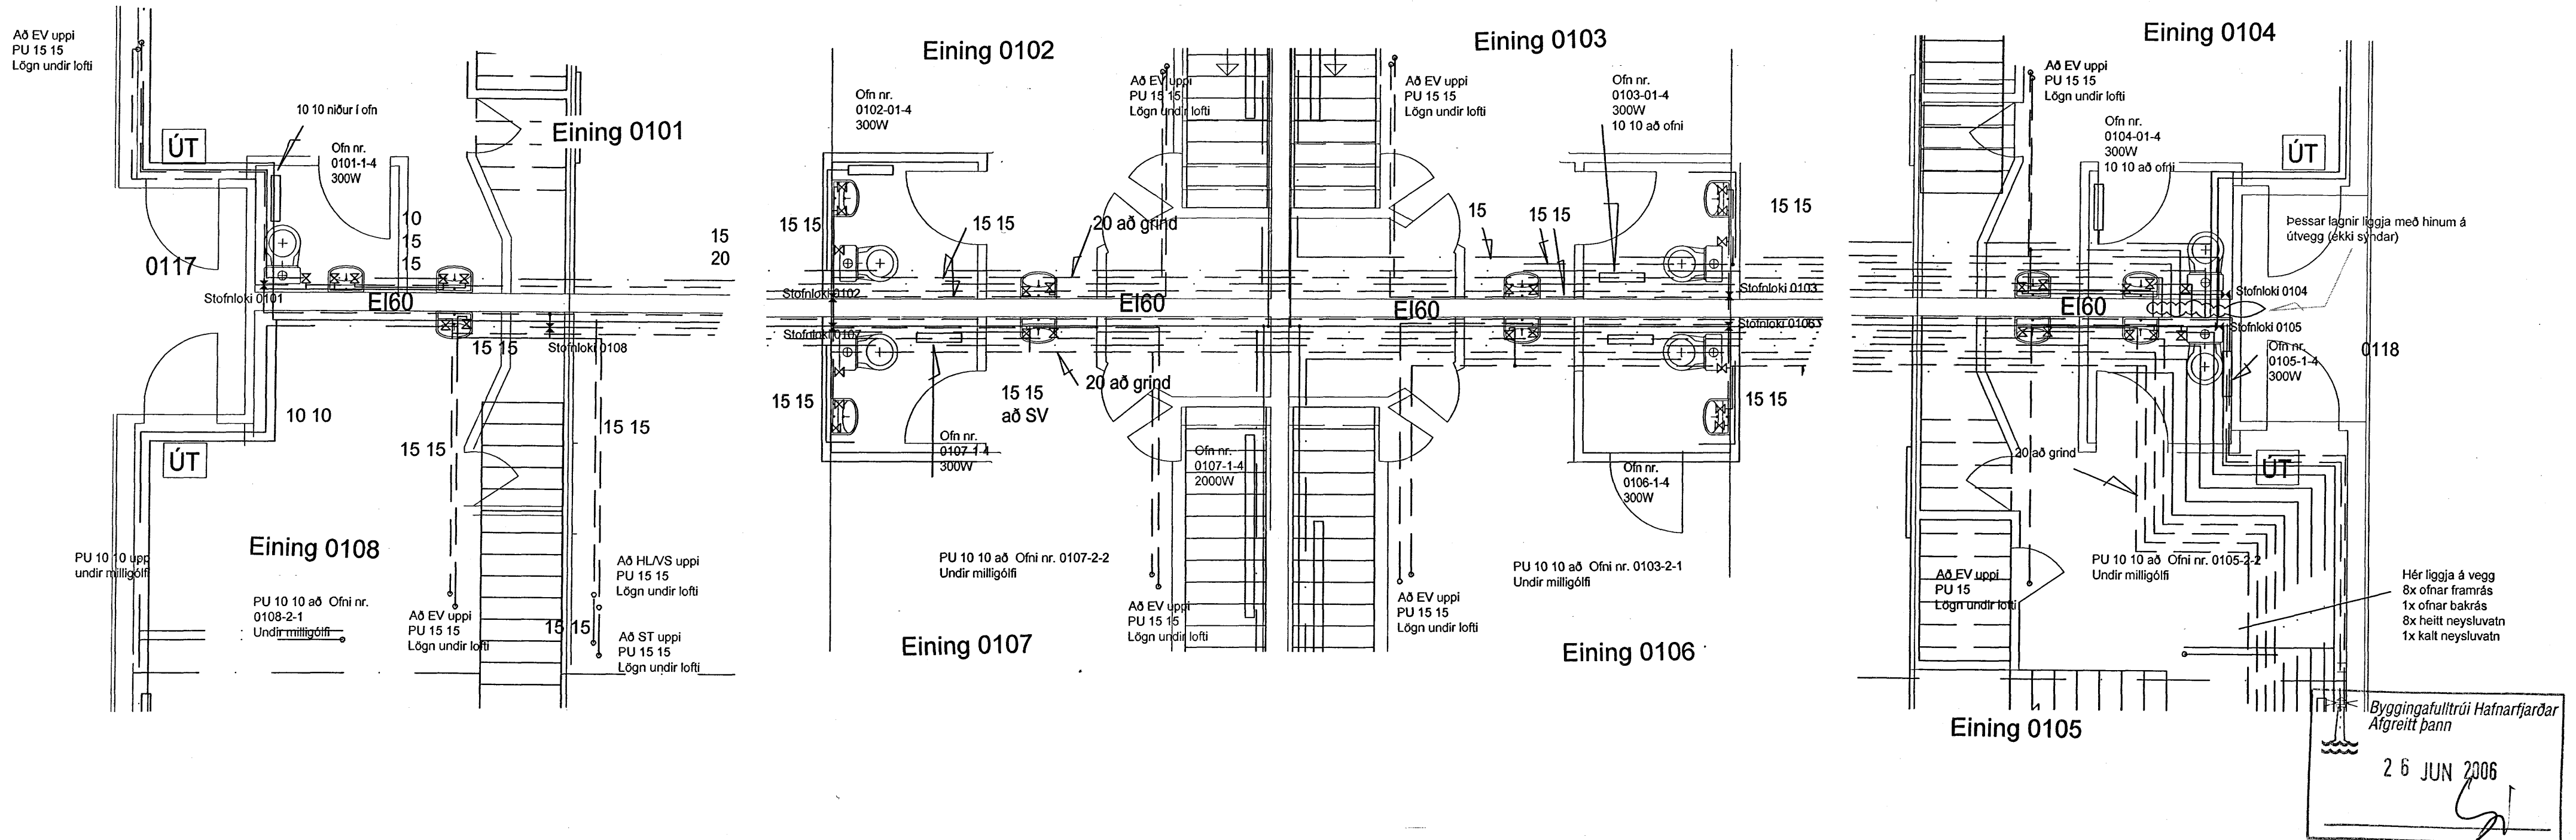

Verk. 556-22 Steinhella 8, Hafnarfirði

Teikning: Grunnmynd lagna á milligólfí og í snyrtikjörum á 1. hæð

Mál: 1:100 1:50
Dags: 19.06.2006

Guðmundur Gunnarsson
byggingaverkfræðingur
Langagerði 15
108 Reykjavík
sími/fax 5888786
GSM 846 1932
kt. 010754-5939
netfang noinoi@simnet.is