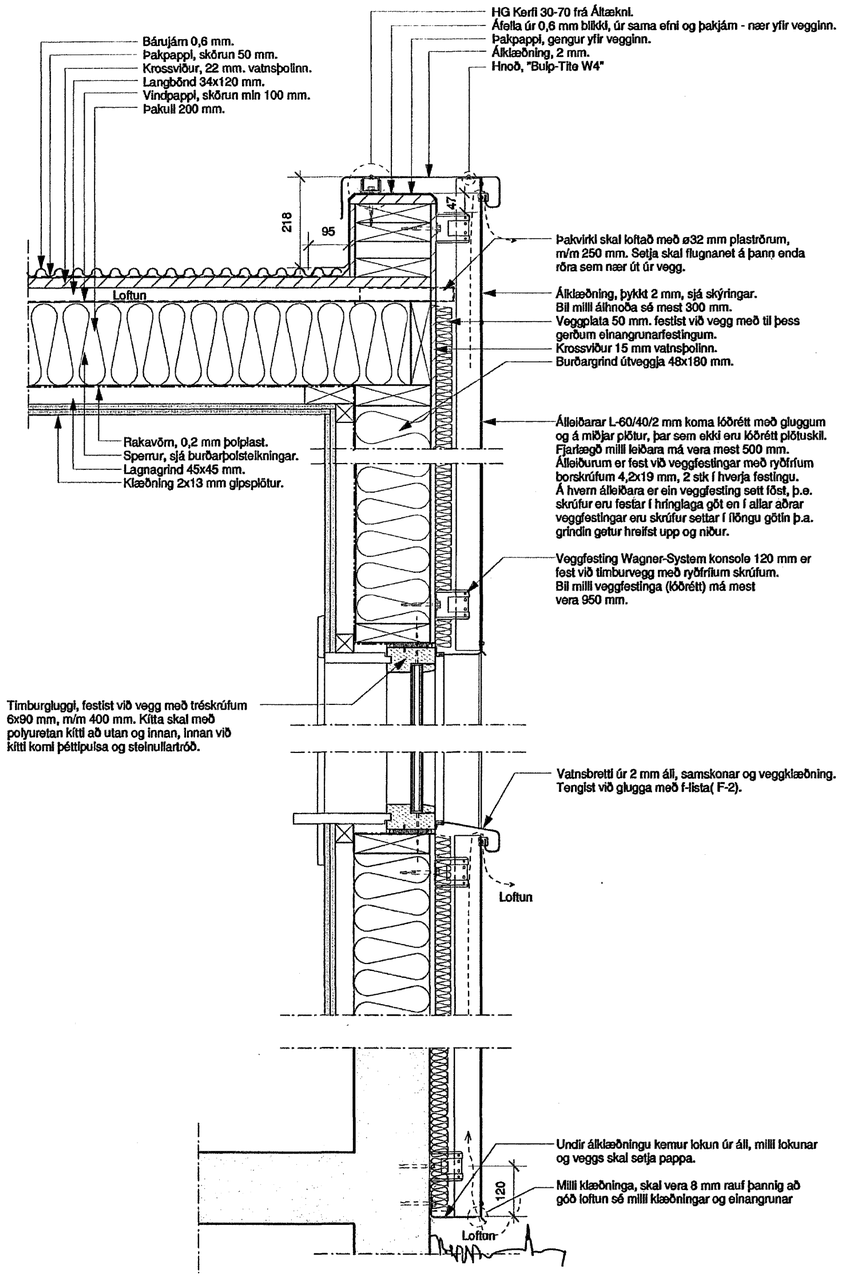

2.05 Snið A-A.
Mkv. 1:10

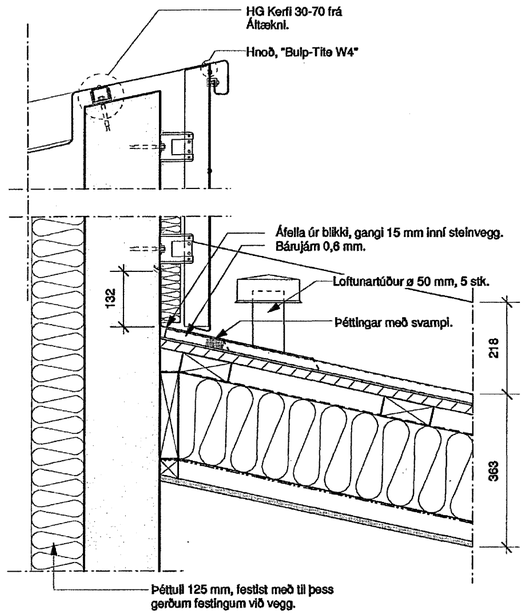

2.05 Deili 1.
Mkv. 1:10

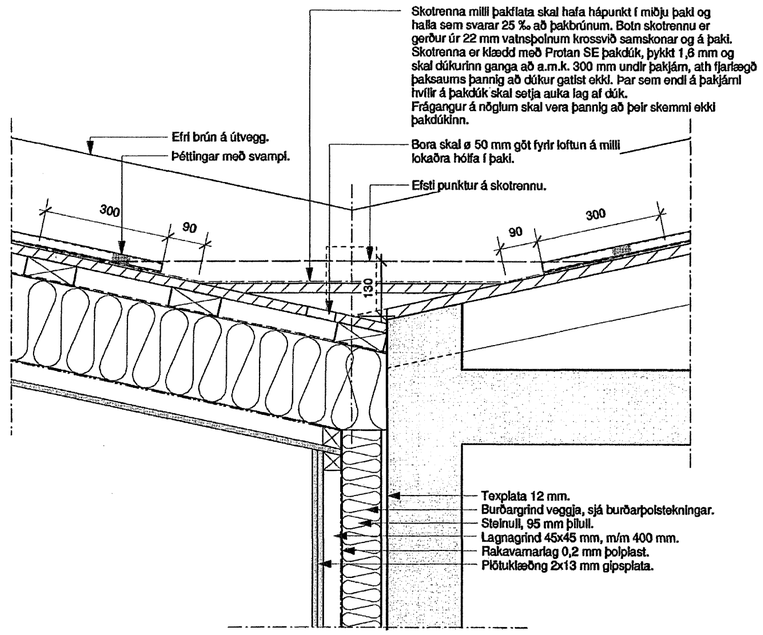

2.05 Deili 2.
Mkv. 1:10

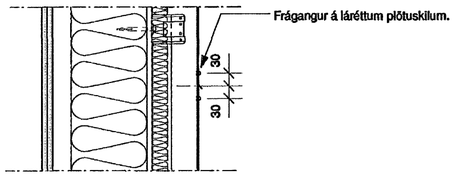

Lóðrétt snið í plötuskil
Mkv. 1:10

Byggingafulltrúi Hafnarfjarðar
Afgreitt þann
20 JUN 2006

Sjá skýringar á teikningu 2.01.

Öll mál skal sannreyna á staðnum áður en framkvæmdir hefjas.

Miðvangur 55, 220 Hafnarfirði

Séruppdrættir, viðbygging og klæðning á húsi.

Deili - teikningar.

Mkv.	1:50	**Teikn. nr.**	2.06
Dags.	31. maí 2006	**Breytt dags.**	

Guðmundur Jónsson
byggingafræðingur BFÍ
kt. 041260-4839
Breiðvangi 5, 220 Hf.
s. 565 5508-664 5636
gud.jons@simnet.is,

Undirritun