


Rafmagn 1x50mm
Símí 1X50mm
Lóðalýsing 2x50mm

Skýringar Raflögn

Rofar skulu vera í 110cm hæð frá gólfi.
Tenglar skulu vera 20cm hæð frá gólfi, nema í Eldhúsi, Þvottahúsi, Vs, Baðherb Geymslum og Bílskúr þar skal hæðin vera 105cm.
Hæð tengla við rofa sé í sömu hæð og rofinn í láréttri línu.
Hæð smáspennutengla skal vera í 20cm hæð frá gólfi og undir sama ramma og rafmagnstengilinn.
Hæð tengla og tengidósa í Eldhúsi, Þvottahúsi, Vs, Baðherb og Geymslu: Sjá Innéttingarteikningu.
Sjá virun, gildleika tauga og þvermál pípa á einlínunmynd.
Öll mál eru miðuð við fullfrágengin gólf og í miðja dós.
Fjarlægð frá dyragati í miðja dós skal vara 12cm frá dyragati.
Útljós stjórnað af fótosellu hreyfiskynjar og rofa.
Áriðandi er að nákvæmni sé beitt í staðsetningu dósa.
Til spennujöfnunar skal binda við jarðtein: Vatnspípukerfi, Sturtubotna og Sökkulskaut.
Raflúnaður skal vera af viðurkendri gerð og standast úttektarkröfur Evrópskra prófunarstofa.
Rafmagnateikning er eingöngu táknrænn.
Öll vinna skal uppfylla kröfur RUR, TTS og annara reglugerða og staðla sem í gildi eru.
T1 Aðaltafla 50x80 samanstendur af smáspennuhólfi, mælachólfi og greinahólfi

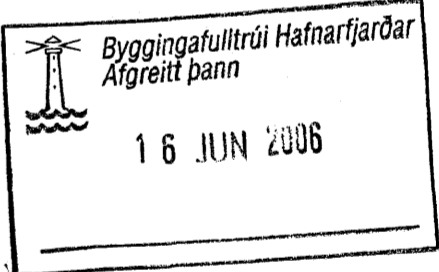

BREYTINGAR		BREYTING		HA.	YF.
ÚTG.	DAGS.				
KVAFRDI 1:50					
HANNAÐ	TEKNAÐ	YFRF.	ÚTGÁFA		
SIR	SIR				
VERKKAUPI Vilhjálmur Stéfánsson					
VERKHEUTI Raflagnateikning Smáspenna					
GÖTUEITI Fjólúvellir 3					
STAÐUR Hafnarfjörður					
Tengill ehf					
Aðalgata 24 Sauðárkrúki S: 453 5519 tengill.sigurdur@fjolnet.is					
TEKNING NR.		BLAD NR.		N. BLAD NR.	
		3		4	
DAGS. 30/01/2006		SKRÁ NR. fjólúvellir_3.dwg			
SAM. Gísli Sig		KENNIT. 060764-3219			