


Rafmagn 1x50mm
Símni 1x50mm
L6Óalýsing 2x50mm

Skýringar Raflofn

Rofar skulu vera í 110cm hæð frá gólf.
Tenglar skulu vera 20cm hæð frá gólf, nema í Eldhúsi, Þvottahúsi, Vs, Baðherb Geymslum og Blískúr þar skal hæðin vera 105cm.
Hæð tengla við rofa sé í sömu hæð og rofinn í láréttí línu.
Hæð smáspennutengla skal vera í 20cm hæð frá gólf og undir sama ramma og rafmagnstenglinn.
Hæð tengla og tengidósa í Eldhúsi, Þvottahúsi, Vs, Baðherb og Geymslu: Sjá Innéttingarteikningu.
Sjá vírun, gildleika tauga og þvermál pípa á einlínunynd.
Öll mál eru miðuð við fullfrágengin gólf og í miðja dós.
Fjarlægð frá dyragati í miðja dós skal vara 12cm frá dyragati.
Útlíjos stjórnast af fótosellu hreyfiskynjar og rofa.
Áriðandi er að nákvæmni sé beitt í staðsetningu dósa.
Til spennujöfnunar skal binda við jarðtein: Vatnspípukerfi, Sturtubotna og Sökkulskaut.
Rafbúnaður skal vera af viðurkendri gerð og standast úttektarkröfur Evrópskra prófunarstofa.
Rafagnateikning er eingöngu táknrænn.
Öll vinna skal uppfylla kröfur RUR, TTS og annara reglugerða og staðla sem í gildi eru.
T1 Aðaltafia 50x80 samanstendur af smáspennuhólfi, mælöhólfi og greinahólfi

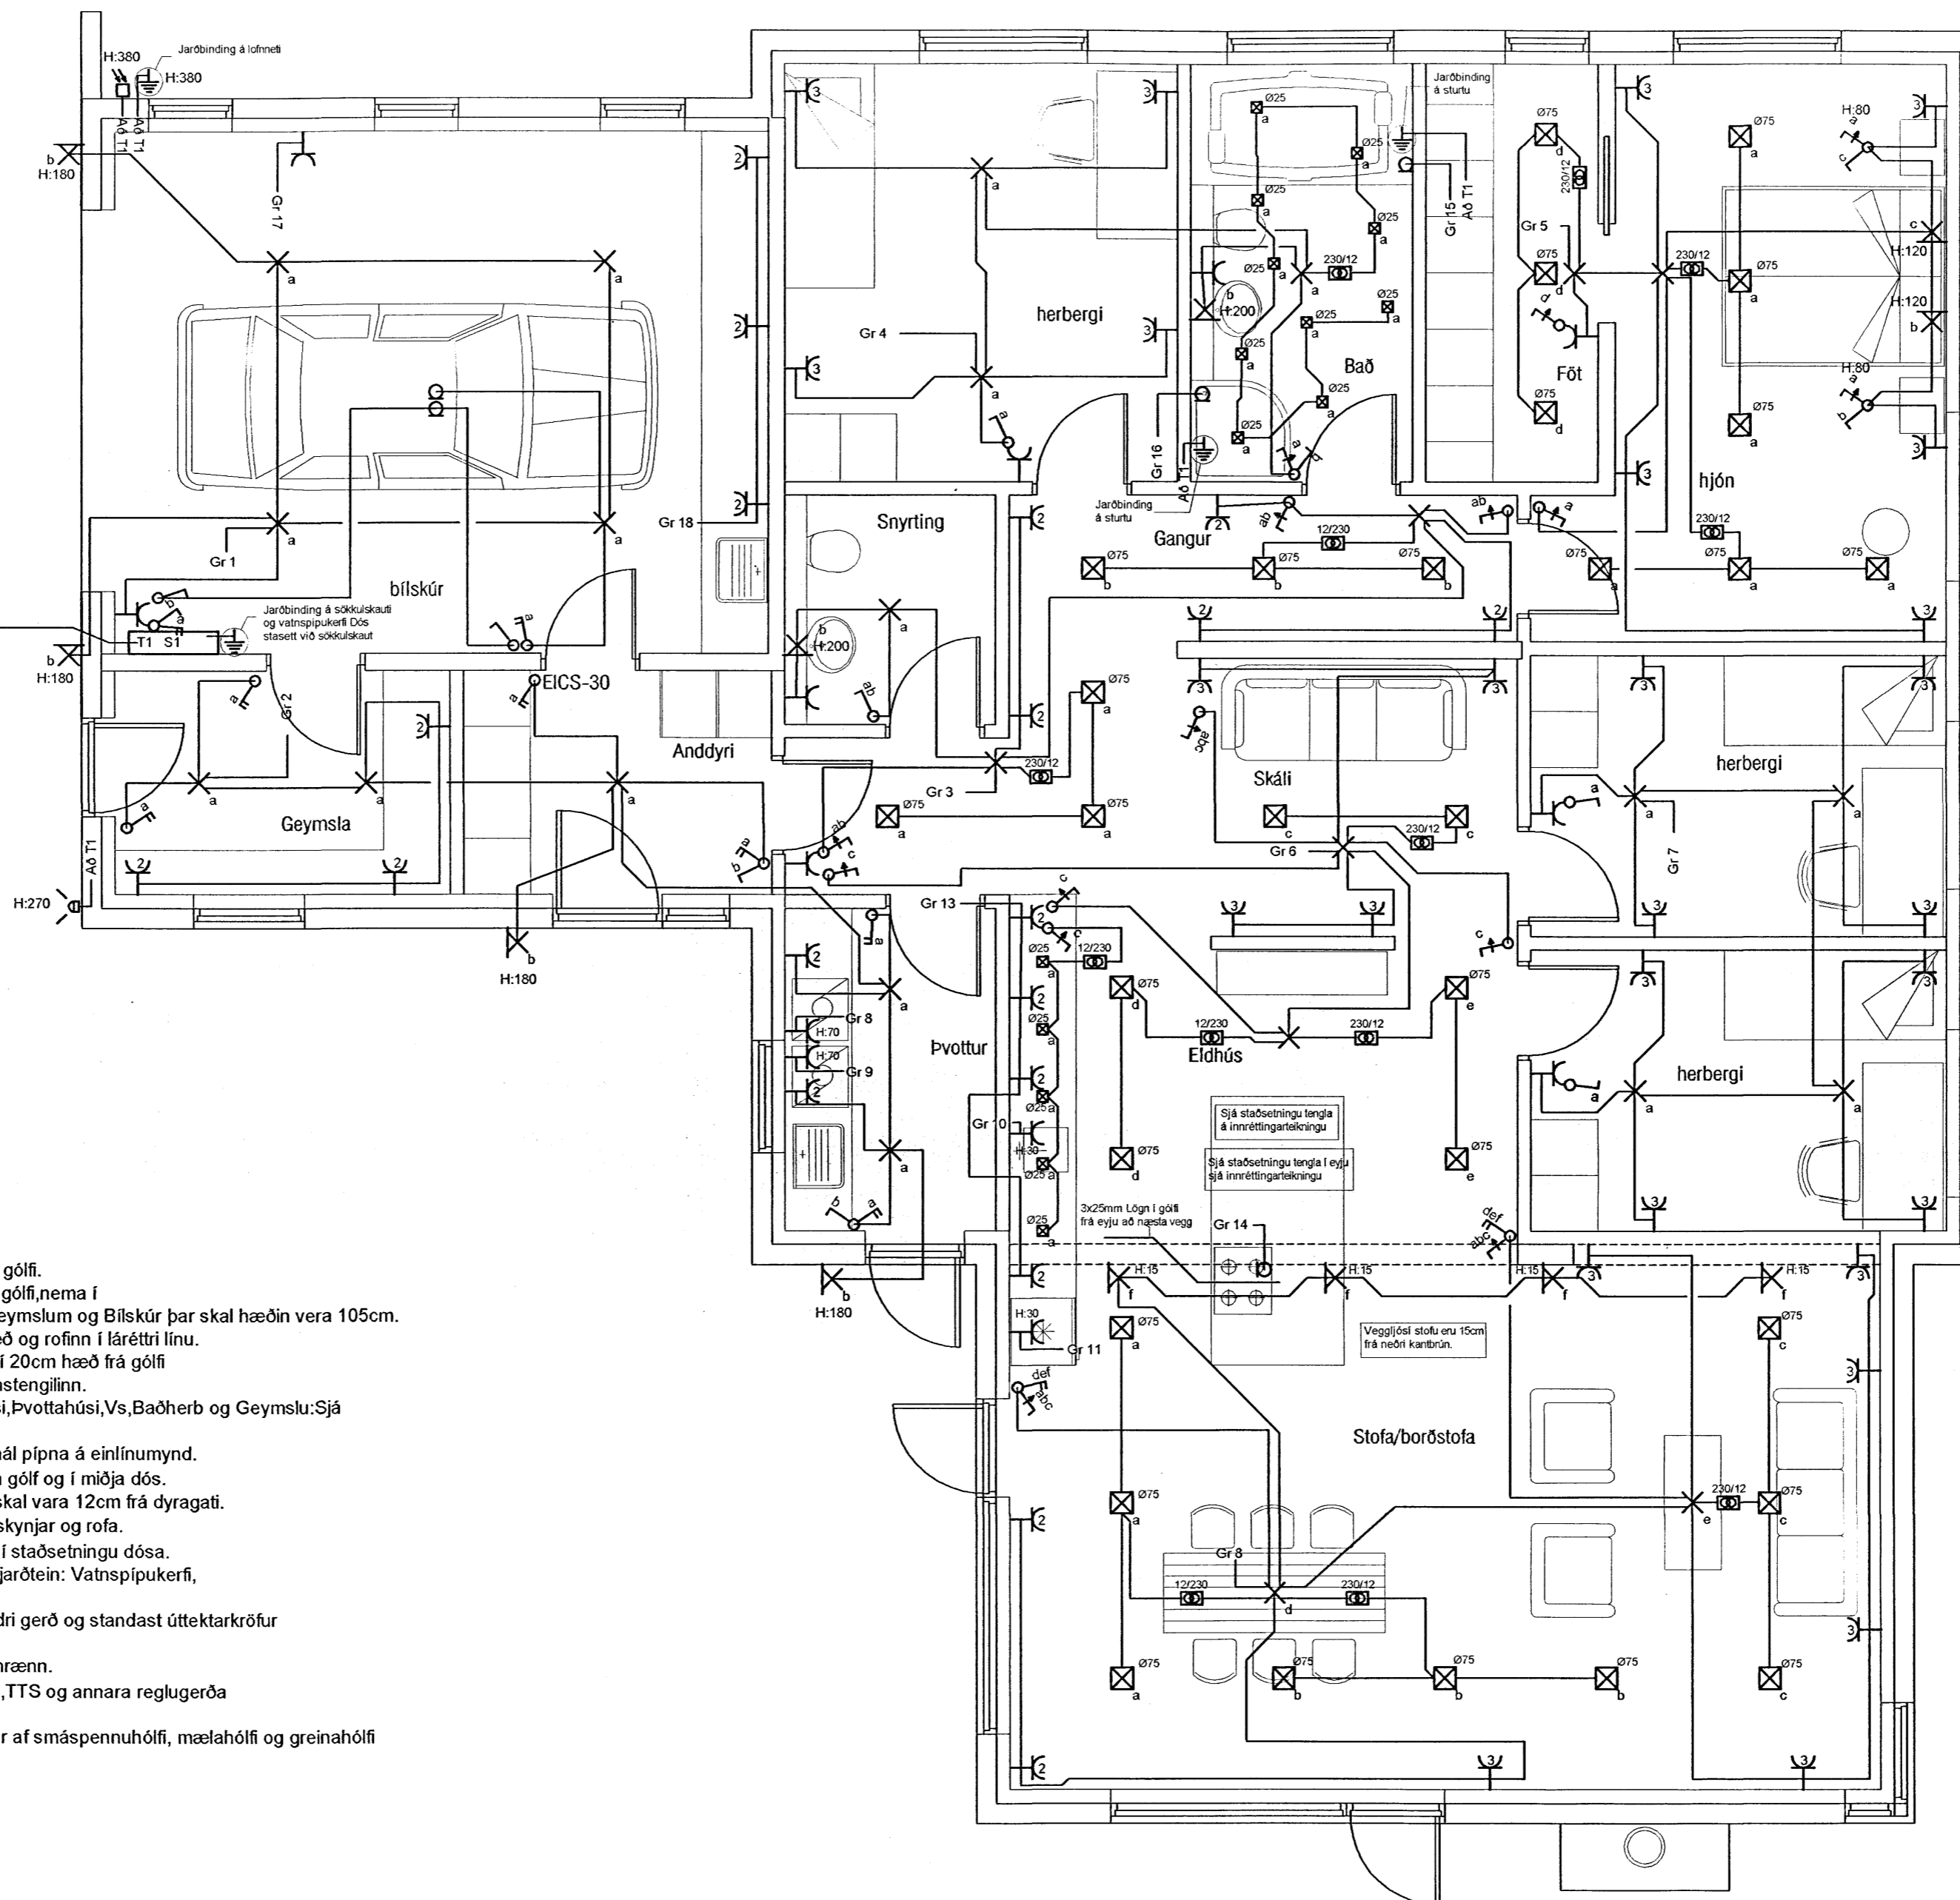

Byggingafultrúi Hafnarfjarðar
Afgreitt þann
16 JUN 2006

| | | | | |
|---|------------------|-------------|--------|-----|
| BREYTINGAR | | | | |
| ÚTG. | DAGS. | BREYTING | HA. | YF. |
| | | | | |
| KVAÐI 1:50 | | | | |
| HANNAÐ | TEKNAÐ | YFER. | ÚTGÁFA | |
| SIR | SIR | | | |
| VERKKAUFI Vilhjálmur Stéfánsson | | | | |
| VERKHLUTI Rafagnateikning Raflofn | | | | |
| GÖTUEITI Fjólueilir 3 | | | | |
| STADUR Hafnarfjörður | | | | |
| | | | | |
| Aðalgata 24 Sauðárkrúki S.453 5519 tengill.sigurdur@foinet.is | | | | |
| TEKNIÐ NR. | BLAD NR. | N. BLAD NR. | | |
| | 2 | 3 | | |
| DAGS. | SKRÁ NR. | | | |
| 30/01/2006 | fjólueilir_3.dwg | | | |
| SAN. | KENNIT. | | | |
| Gisei Siza | 04076413219 | | | |