


Hæðakota eru í metrum, öll önnur mál er í millimetrum.
 Allar mælingar samkvæmt þessari teikningu skulu athugaðar á byggingarstað.
 Ósamræmi í teikningum tilkynnist arkitektum strax.
 Öll glugga- og hurðakamamál skulu tekin á staðnum.
 Ekki mæla af teikningum.
 Fúavera skal allt tréverk utanhús með viðurkenndu efni

Breytingar
 A. dags 09.06.2006
 Frágangur á þakskeggi er breytt.

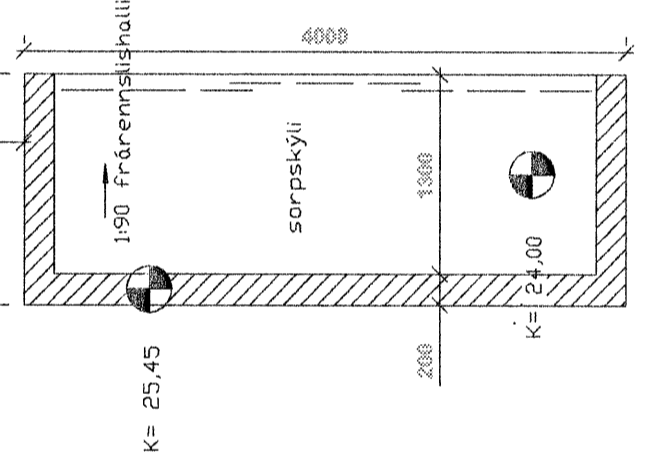

sægeimur arkitektur hafnarfjörður

arkitekt *[Signature]*
 Marteinr Huntingdon-Williams, RIBA; FAI
 Brattholti 01-01 220 Hafnarfjörður
 kt: 130755-8019
 gsm: 869 7354
 ©sægeimur arkitektur 2005

Flettuvellir 38
 Hafnarfjörður

Einbýlishús fyrir Sædis Hlökkversdóttir og Eggert Valur Karvelsson

SÉRTEIKNINGAR

Dags.	09.06.2006	16 JUN 2006
Verknr.	152.0	
Teiknfr.	02-01A	
Efni.	grunnmynd 1h.	
Mkv.	1:50	