



AFSTÖÐUMYND 1:200

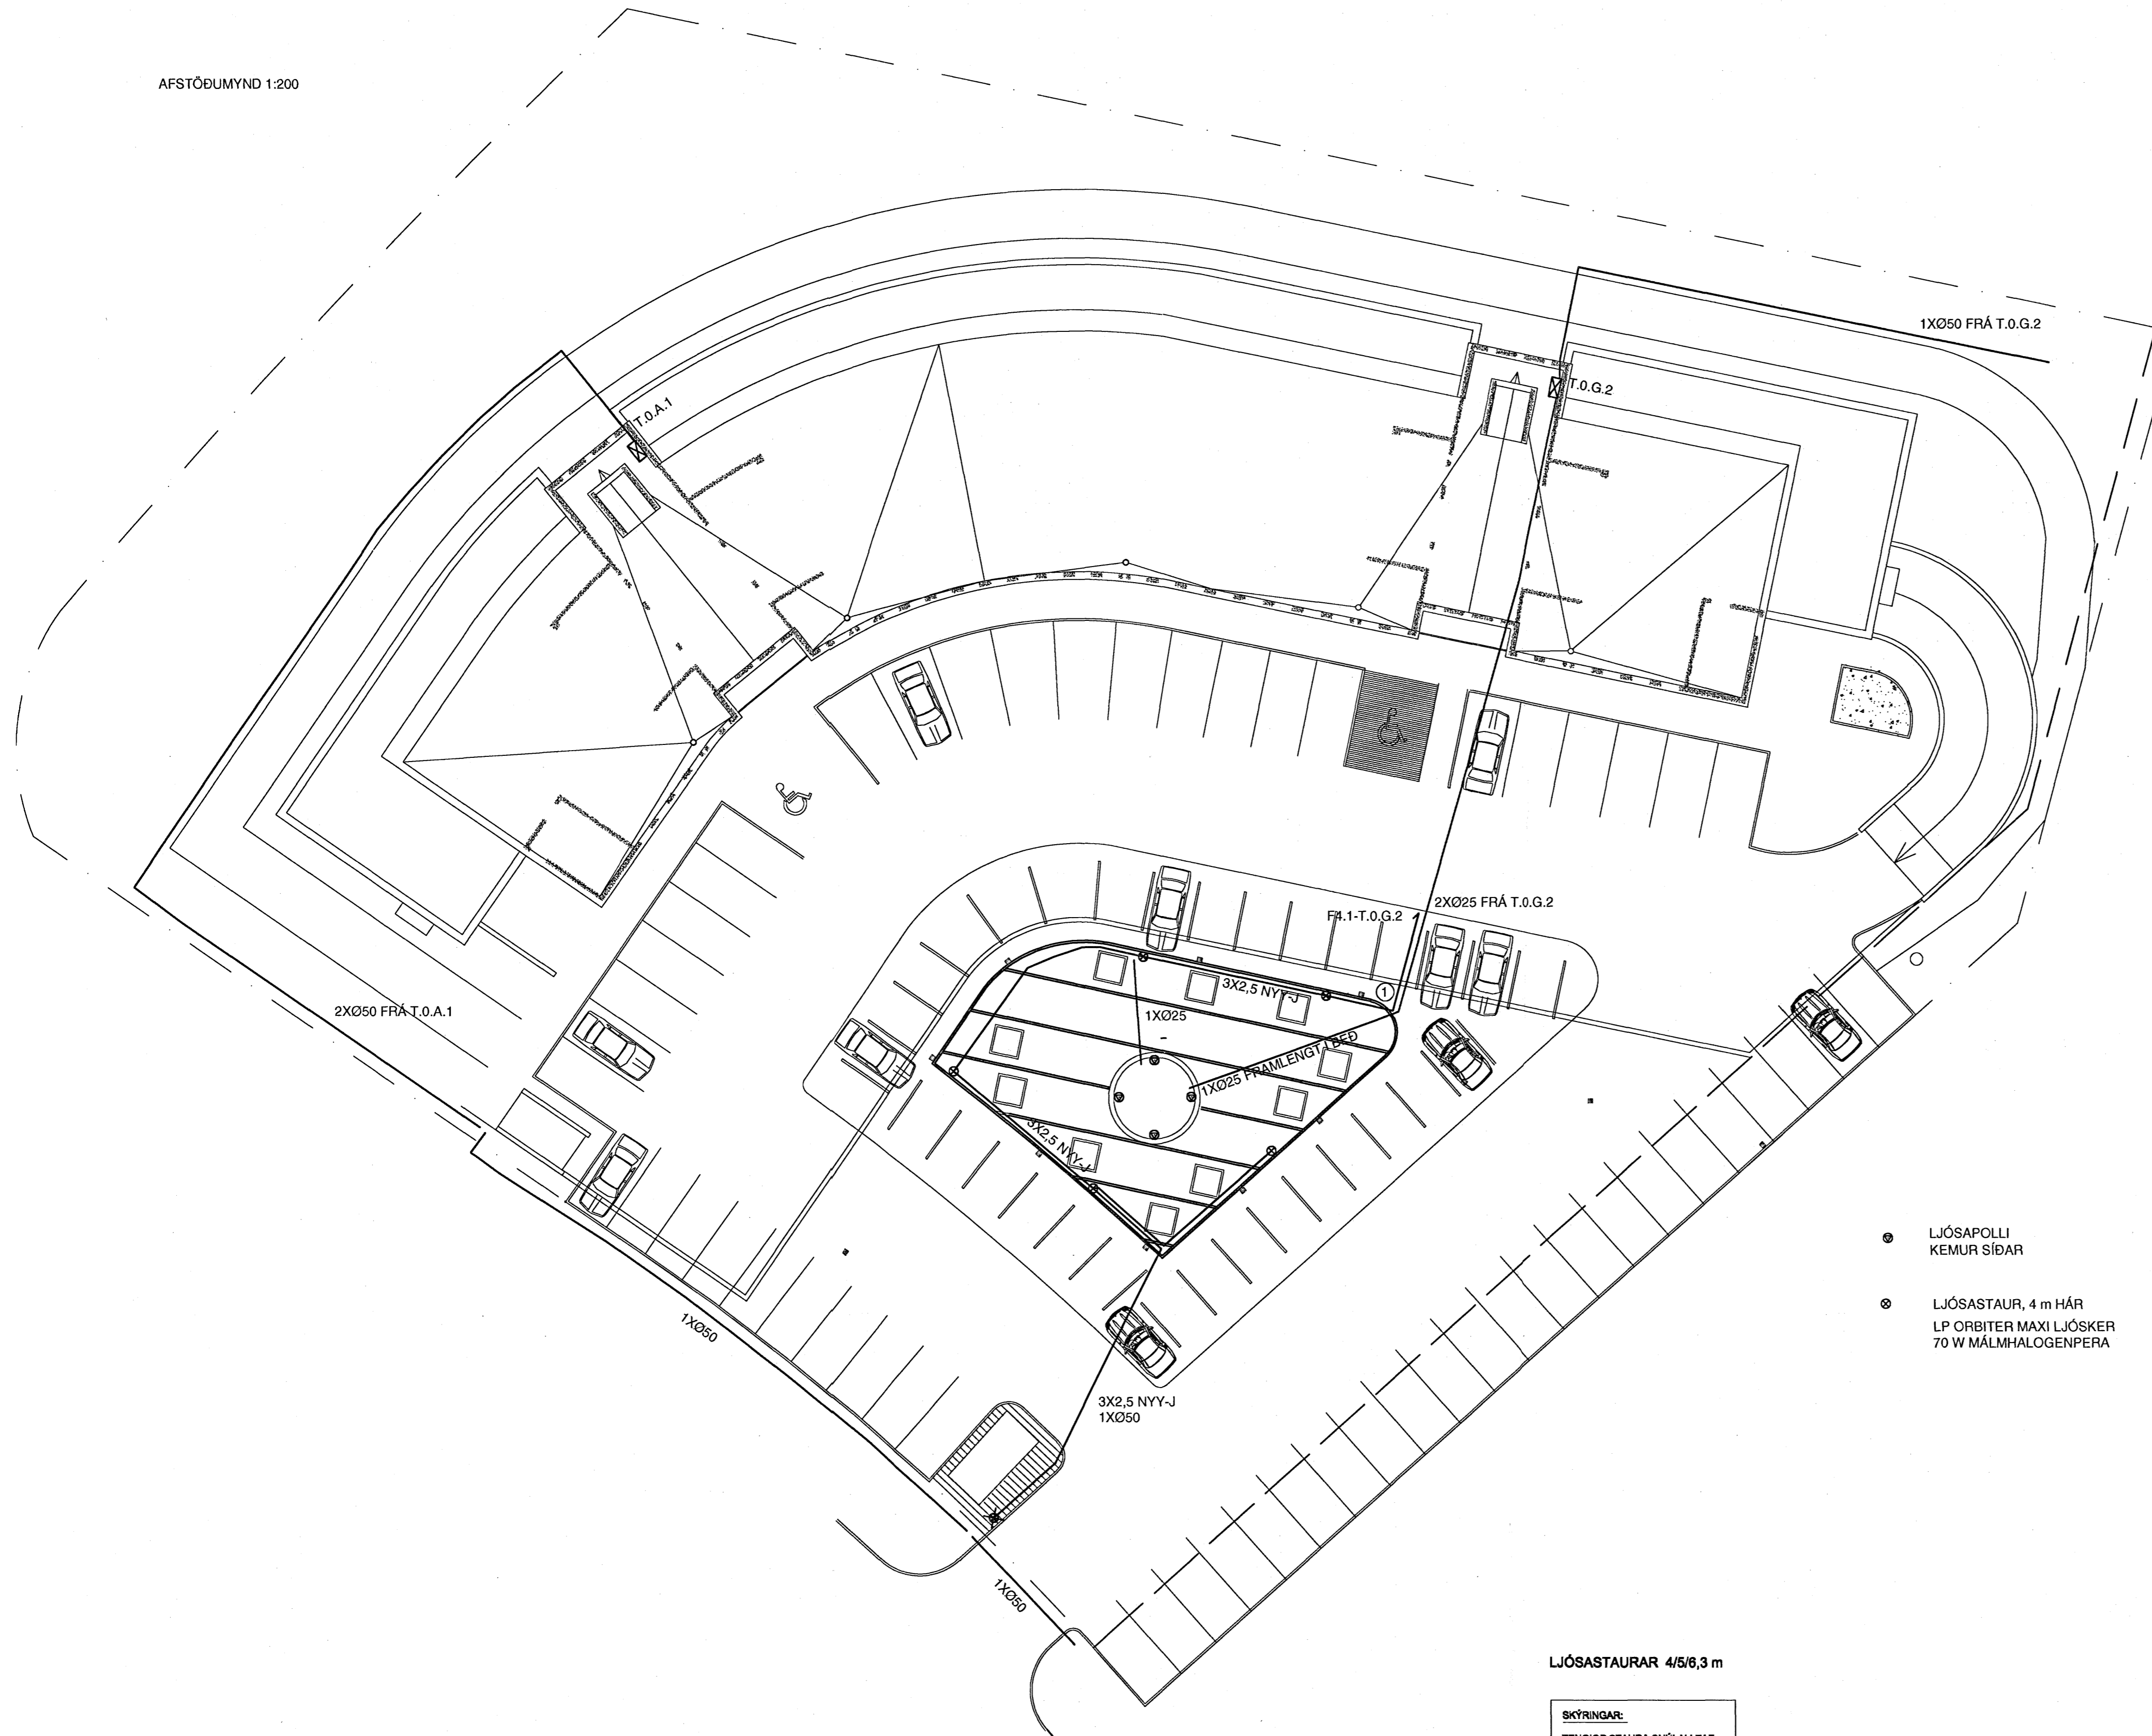

- LJÓSAÞOLLI KEMUR SÍÐAR
- ⊙ LJÓSASTAUR, 4 m HÁR LP ORBITER MAXI LJÓSKER 70 W MÁLMHALOGENPERA



① STRENGUR DREGINN Í ANNARÞÓRA SEM LIGGJA Í HÚS
 NÁKVEM STADSETNING LJÓSASTAURA SAMKVÆMT LÓÐARTEIKNINGU.
 ÞÓR OG STRENGIR Á LÓÐ SKULU INNMELD OG MÆLINGAR FYLGI REYNDARTEIKNINGU.

LJÓSASTAUR ÁSYND 1:50

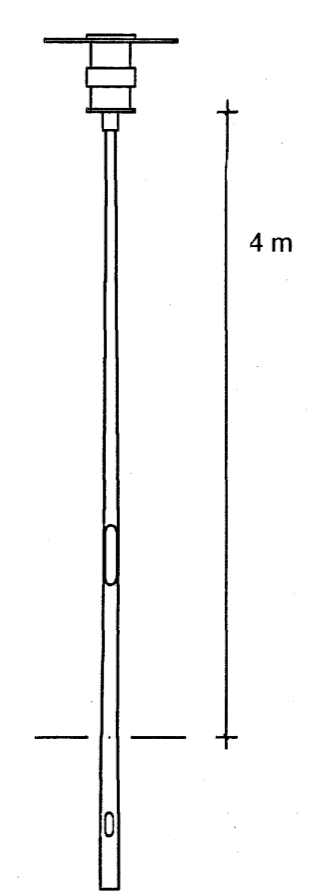


LJÓSASTAURAR 4/5/6,3 m

SKYFRINGAR:
 TENGIÖP STAURA SNIJI ALLTAF UNÐAN AKSTURSTEFNU

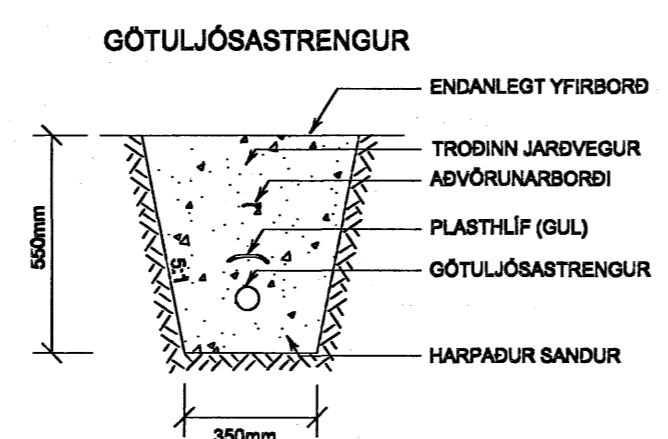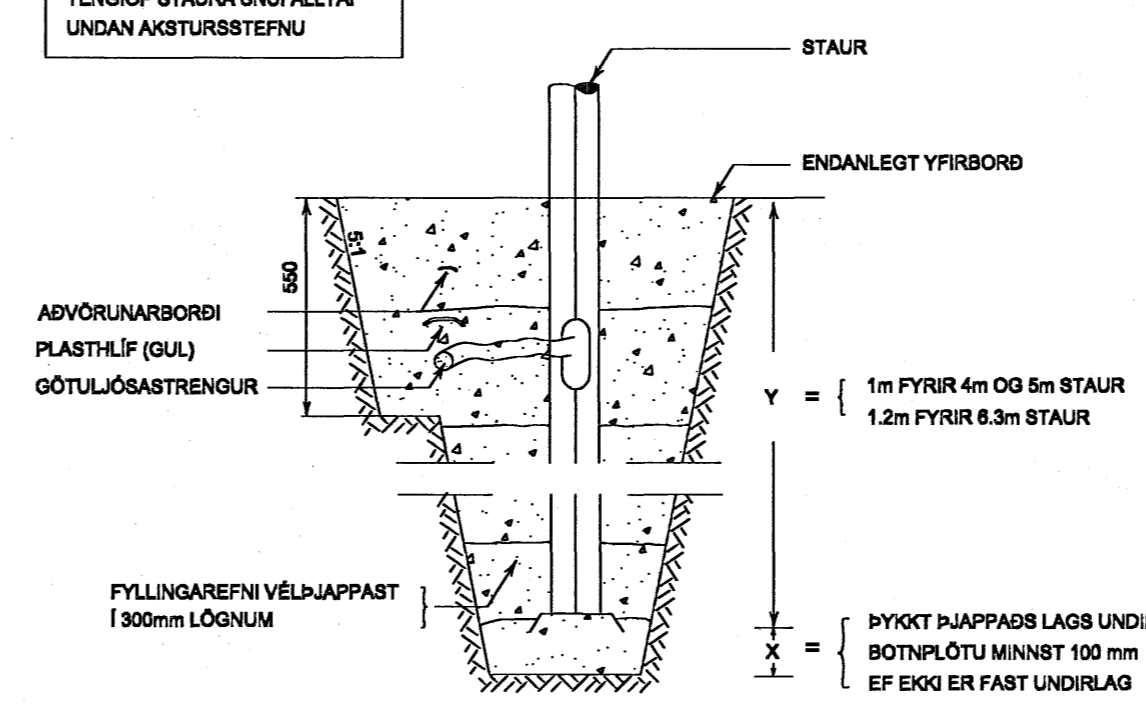

Jarðvinnusnið 1:20

ÍDRÁTTARRÖR

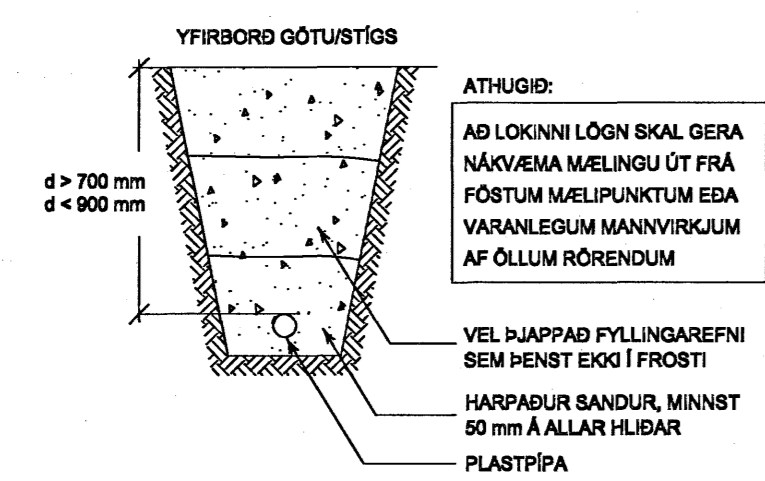

V:\2006\03841\11\03841_10.dwg

Útg. Dags. Skýring Hannað/Yfirfarð



BÆJARHRAUN 20 · 220 HAFNARFJÖRÐUR · KENNIT. 710796-2899
 vsb@vsb.is · Sími 585 8600 · Fax 585 8610 · www.vsb.is

Verkefni: **Dalshraun 1 Hafnarfjörður**

Verkhúsi: **Rafkerfi Rafagnir á lóð Afstöðumynd og snið**

Hannað OG	Teiknað	Yfirfarð	Kvarði	/ A1	Síða
12.06.2006	03841	R901	1:200	-	-
Dags.	Verkefni	Teikning	Útgáfa		