
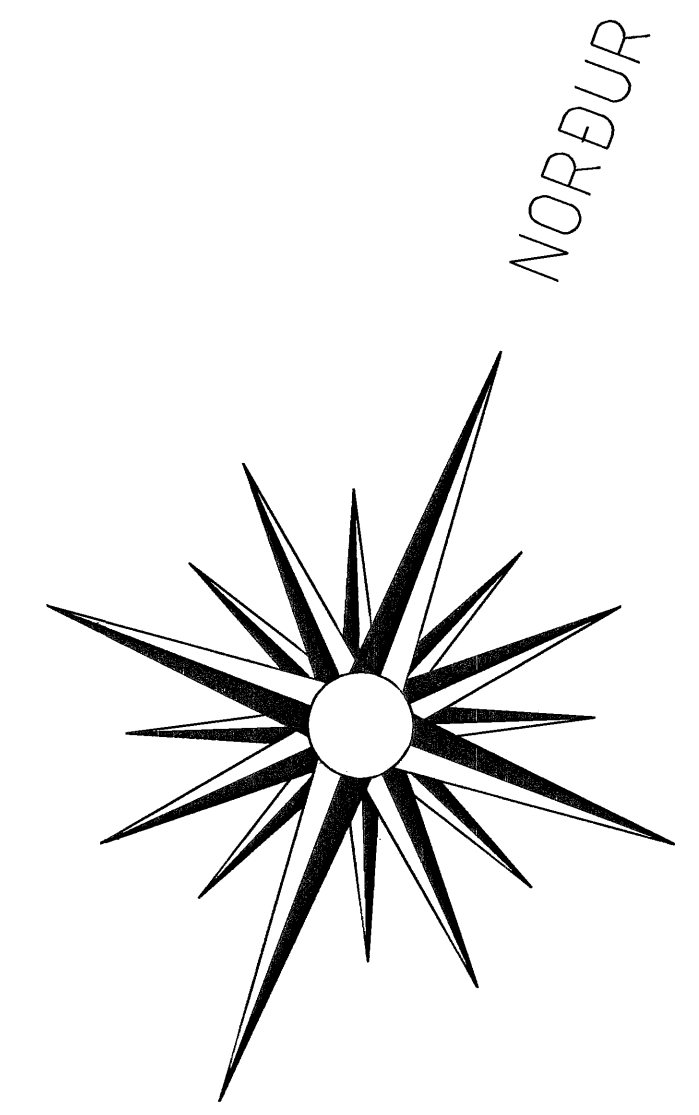


DREKAVELLIR 2 HAFNARFIRÐI.

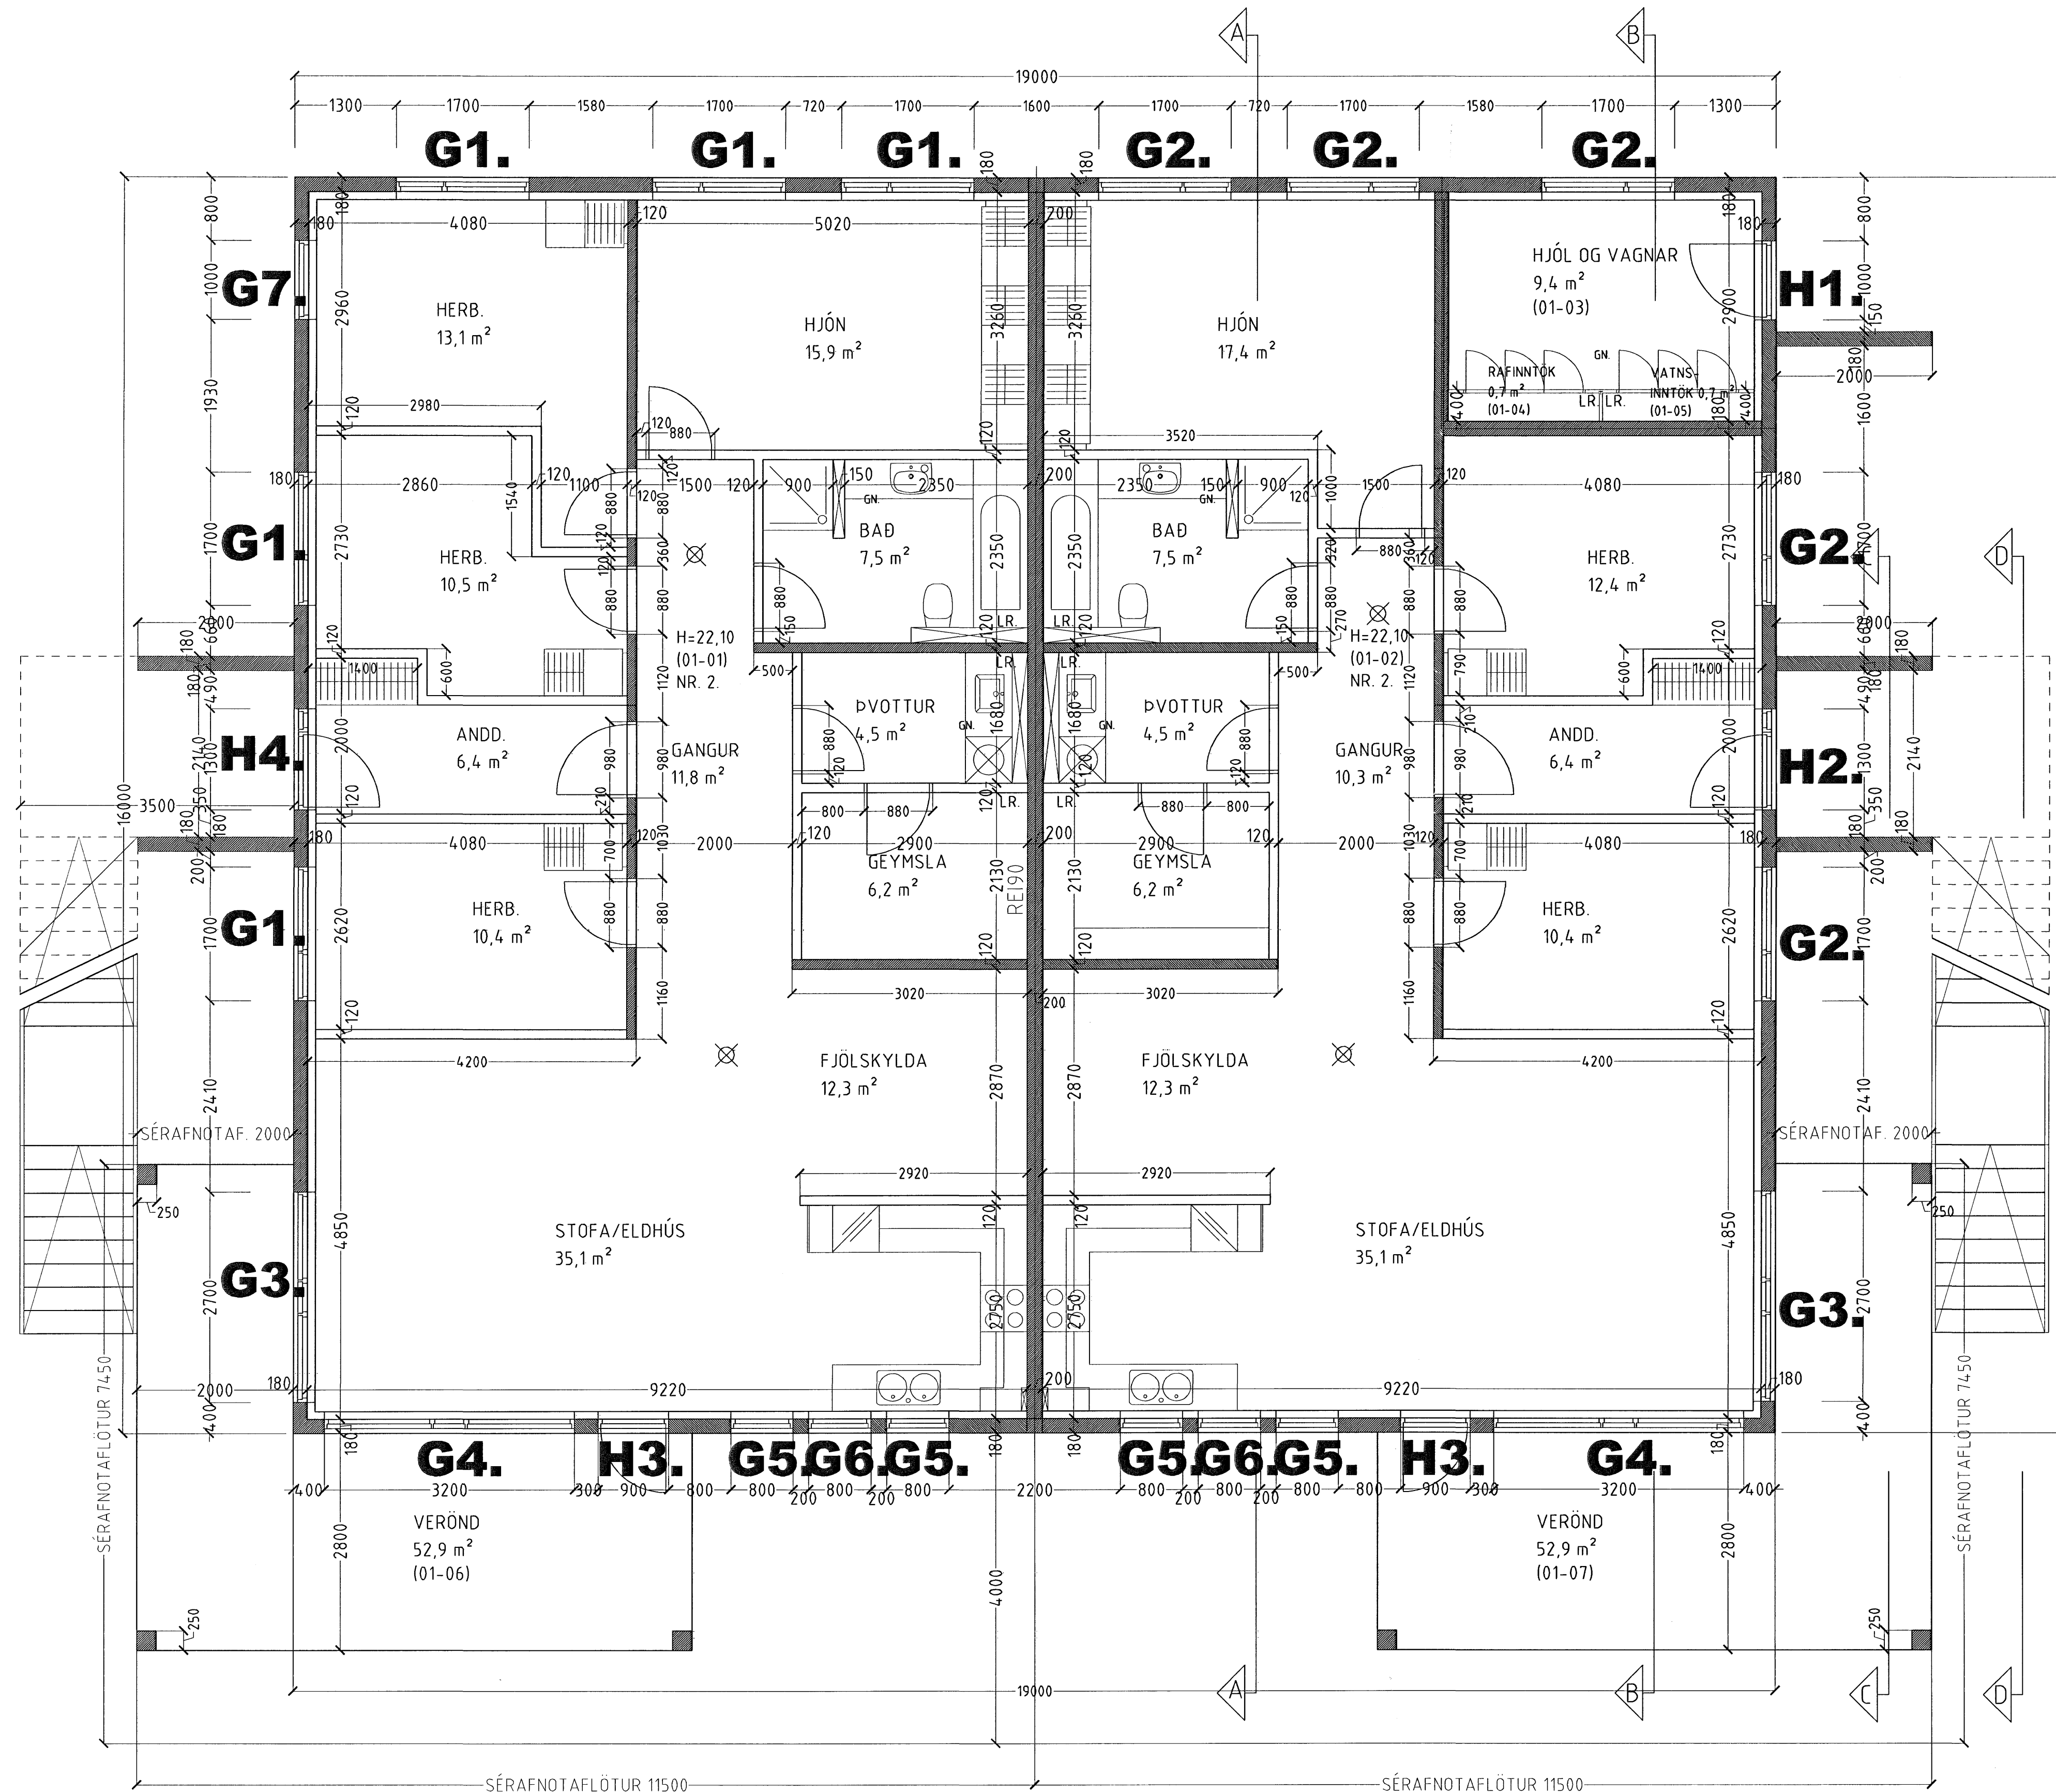

GRUNNMYND 1. HÆÐ MKV. 1:50.

Byggingafræðingur
Algreitt þann
26 JUN 2006
C1

DREKAVELLIR 2 HAFNARFIRÐI.

Sigurður Þorvarðarson byggingafræðingur bfi.
Teiknistofan Strandgötu 11 220 Hafnarfirði.
STH. teiknistofan ehf. kt. 510298-2769. Kt. aðalhönnuðar: 14.1250-4.189.
Sími: 5651510. Fax: 5651299. Netfang: teiknistofan@simnet.is

Skýringar:	Séruppdráttur.
Teikning:	Grunnmynd 1. hæð.
Mælikvæði:	1:50.
Undirskrift:	<i>Sigurður Þorvarðarson</i>
Blað nr: 1 af 6.	Dagsetning: 10 maí 2005.
Breytt:	