

Tafla yfir greinamerkingar og skýringar

Nr.	Grein	Tæki	Hæð mm	Rör	Staðsetning
1	+T1.1-F1.1.1	Helluborð	H600	20mm	Eldhúsi
2	+T1.1-F1.1.2	Bakarófn	H1700	16mm	Eldhúsi
3	+T1.1-F1.1.3	Orbygluofn	H1700	16mm	Eldhúsi
4	+T1.1-F1.1.4	Uppþvottavél	H600	16mm	Eldhúsi
5	+T1.1-F1.1.5	Tenglar eldhúsi		16mm	Eldhúsi
6	+T1.1-F1.1.6	Þvottavél	H600	16mm	Baðherbergi
7	+T1.1-F1.1.7	Purrkart	H600	16mm	Baðherbergi
8	+T1.1-F1.1.8	Smáspennutafla		16mm	
9	+T1.1-F1.1.9	Ljós og tenglar, sjá einflunmynd			
10	+T1.1-F1.1.10	Ljós og tenglar, sjá einflunmynd			
11	+T1.1-F1.1.11	Ljós og tenglar, sjá einflunmynd			
12	+T1.1-F1.1.12	Ljós og tenglar, sjá einflunmynd			
13	+T1.1-F1.1.13	Ljós og tenglar, sjá einflunmynd			
14	+T1.1-F1.1.14	Ljós og tenglar, sjá einflunmynd			
15					
16					
17					
18					
19					
20					


21	Tenglóðs	H600	Eldhúsi	
22	Tengill, rofl	H1100	Almennt	
23	Veggóðs	H1550	Eldhúsi, herb	
24	Tengill IP44	H1100	Svölum	
25	Innfalli box fyrir lampa í steypu		Svölum	
26	Tengill	H200 frá lofti	Herbergjum	
27	setja skal styrkingu í vegg í samráði við byggingstjóra			
28	Rör í lágspennutöflu	20mm		
29	Rör í göfli		Rör í göfli	
30	Þrygðrofi ruslakovrn	H1100	16mm	Eldhúsi
31	Tenglóðs ruslakovrn	H600	16mm	Eldhúsi
32	Tenglóðs fyrir styrkingu	H1400	16mm	Þvottahúsi
33	göfhitilagna staðsett í tengikassa			
34	Loftóðs fyrir ljós og háf		Eldhúsi	
35	Hreyfiskynjarl	H1100	16mm	Göngum
36	Úthitanemi fyrir göfhlita	H2200	16mm	Svölum
37	fer að tenglóðs (3) fyrir göfhitilagnir			
38	Að smáspennutöflu sameign	2x20mm		
39	Lögn að reikak gangi sameign	20mm		
40	Rofaðs fyrir dýrasíma	H900	20mm	Hjónaherbergi
41	Að smáspennutöflu	20mm		Ibúðar
42	Veggóðs	H2050	16mm	Baðherbergi
43	Rofaðs fyrir dýrasíma	H1600	20mm	
44	Rofaðs	H900		
45	Tengill í innréttingu, sjá teikningu arkitekts		Eldhúsi	
46	Að lágspennutöflu íbúðar			
47	Veggóðs	H1600		
48	Rofaðs 150 mm fyrir ofan hurð			
49	Bjólunappur	H1100		
50	Rofaðs	H1500		

Hæð	
1	1025mm +T0.0 eða +TS0.0
2	1025mm að töflu 1 hæð
3	1025mm að töflu 2 hæð
4	1025mm að töflu 3 hæð
5	1025mm að töflu 4 hæð
6	1025mm að töflu 5 hæð
7	1025mm að töflu 6 hæð

US	3xØ20mm að smáspennutöflu efri hæðar
NS	3xØ20mm að smáspennutöflu neðri hæðar
TS	3xØ20mm frá smáspennutöflu að aðalstölu

Merking á táknum

	Loftóðs
--	---------

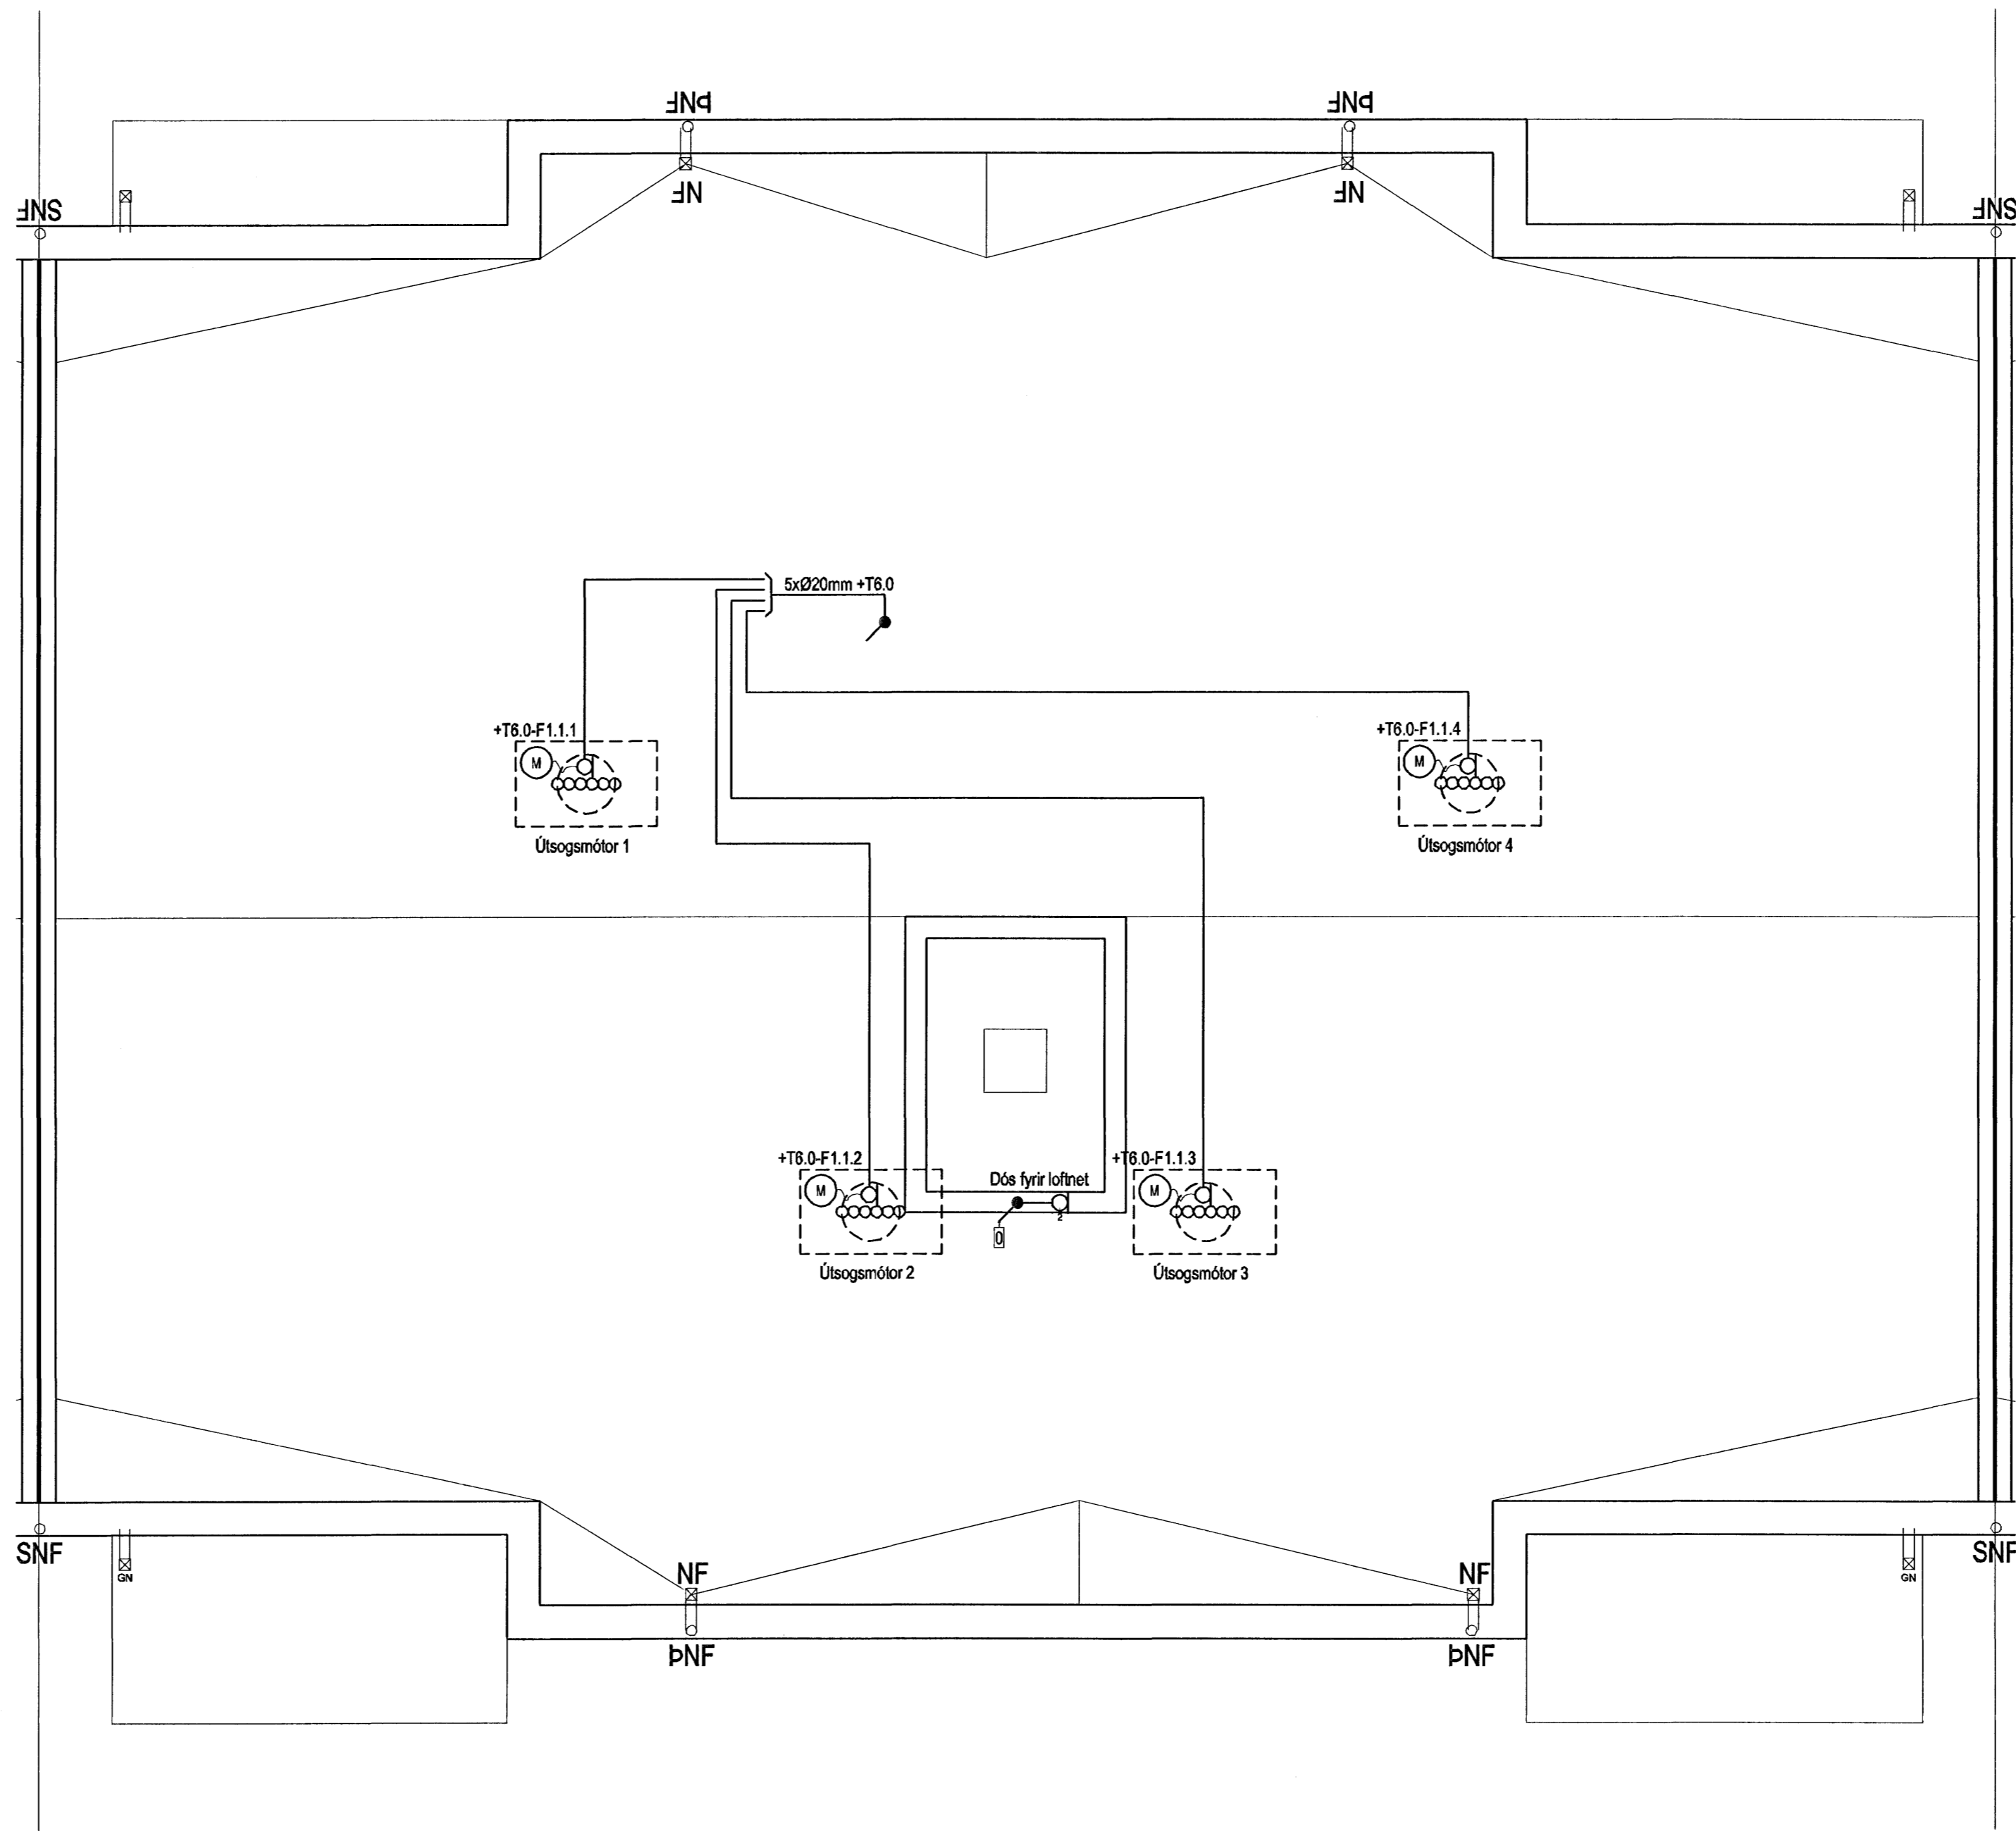

Hönnuður:  
Gunnar E Sveinsson  
Yfirfarð:  
—  
Samþykkt: Davíð Sölvesson kt: 100358-3339

Breytingar:

Aðalhönnuður: *præga*

Fjölbýlishús  
Skipalón 6  
220 Hafnarfirði

Almenn raftögn  
Pak  
Mkv: 1:50

**RTS**  
VERKFRÆÐISTOFA

Grensásvegur 3  
108 Reykjavík  
Sími 520 9900  
Fax 520 9901  
www.rts.is



83-1840-1- 071601 A  
14.06.2006

