


Tafla yfir greinamerkingar og skýringar

Nr.	Grein	Tæki	Hæð mm	Rör	Staðsetning
1	+T1.1-F1.1.1	Helluborð	H600	20mm	Eldhúsi
2	+T1.1-F1.1.2	Bakaröfn	H1700	16mm	Eldhúsi
3	+T1.1-F1.1.3	Orbylgjuöfn	H1700	16mm	Eldhúsi
4	+T1.1-F1.1.4	Uppþvottavél	H600	16mm	Eldhúsi
5	+T1.1-F1.1.5	Tenglar eldhúsi	16mm		Eldhúsi
6	+T1.1-F1.1.6	Þvottavél	H600	16mm	Baðherbergi
7	+T1.1-F1.1.7	Purkari	H600	16mm	Baðherbergi
8	+T1.1-F1.1.8	Smáspennutáfla		16mm	
9	+T1.1-F1.1.9	Ljós og tenglar, sjá einlín mynd			
10	+T1.1-F1.1.10	Ljós og tenglar, sjá einlín mynd			
11	+T1.1-F1.1.11	Ljós og tenglar, sjá einlín mynd			
12	+T1.1-F1.1.12	Ljós og tenglar, sjá einlín mynd			
13	+T1.1-F1.1.13	Ljós og tenglar, sjá einlín mynd			
14	+T1.1-F1.1.14	Ljós og tenglar, sjá einlín mynd			
15					
16					
17					
18					
19					
20					

21	Tenglóðs	H600	Eldhúsi	
22	Tengill, rofi	H1100	Almennt	
23	Veggóðs	H1550	Eldhúsi, herb	
24	Tengill IP44	H1100	Svölum	
25	Innfellið box fyrir lampa í steypu		Svölum	
26	Tengill	H200 frá lofti	Herbergjum	
	setja skal styrkingu í vegg í samráði við byggingastjóra			
27	Rör í lágspennutöflu	20mm		
28	Rör í gólf		Rör í gólf	
29	Þrystirofi ruslávörn	H1100	16mm	Eldhúsi
30	Tenglóðs ruslávörn	H600	16mm	Eldhúsi
31	Tenglóðs fyrir styrkingu	H1400	16mm	Þvottahúsi
32	göfhlitalagna staðsett í tengikassa			
33	Loftóðs fyrir ljós og háf			Eldhúsi
34	Hreyfiskynjar	H1100	16mm	Göngum
35	Úthitanemi fyrir göfhlita	H2200	16mm	Svölum
	fer að tenglóðs (3) fyrir göfhlitalagnir			
36	Að smáspennutöflu sameign	2x20mm		
37	Lögn að reiksk. gangi sameign	20mm		
38	Rofaðs fyrir dyrasima	H900	20mm	Hjónaherbergi
39	Að smáspennutöflu	20mm		Íbúðar
40	Veggóðs	H2050	16mm	Baðherbergi
41	Rofaðs fyrir dyrasima	H1600	20mm	
42	Rofaðs	H600		
43	Tengill í innréttingu, sjá teikningu arkitekts			Eldhúsi
44	Að lágspennutöflu íbúðar			
45	Veggóðs	H1800		
46	Rofaðs 150 mm fyrir ofan hurð			
47	Þjöllunappur	H1100		
48	Rofaðs	H1500		


Hæð	
1	1025mm +T0.0-ede-+F69-9
2	1025mm að töflu 1 hæð
3	1025mm að töflu 2 hæð
4	1025mm að töflu 3 hæð
5	1025mm að töflu 4 hæð
6	1025mm að töflu 5 hæð
8	1025mm að töflu 6 hæð

US	3xØ20mm að smáspennutöflu efri hæðar
NS	3xØ20mm að smáspennutöflu neðri hæðar
TS	3xØ20mm frá smáspennutöflu að aðaltöflu

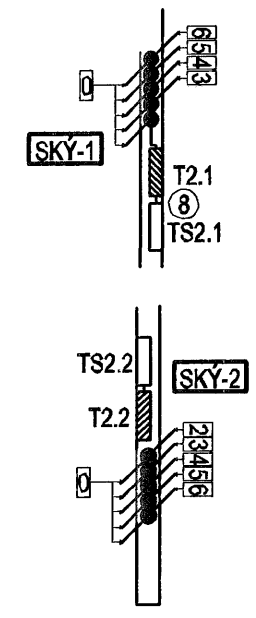

Merking á táknum

Loftóðs

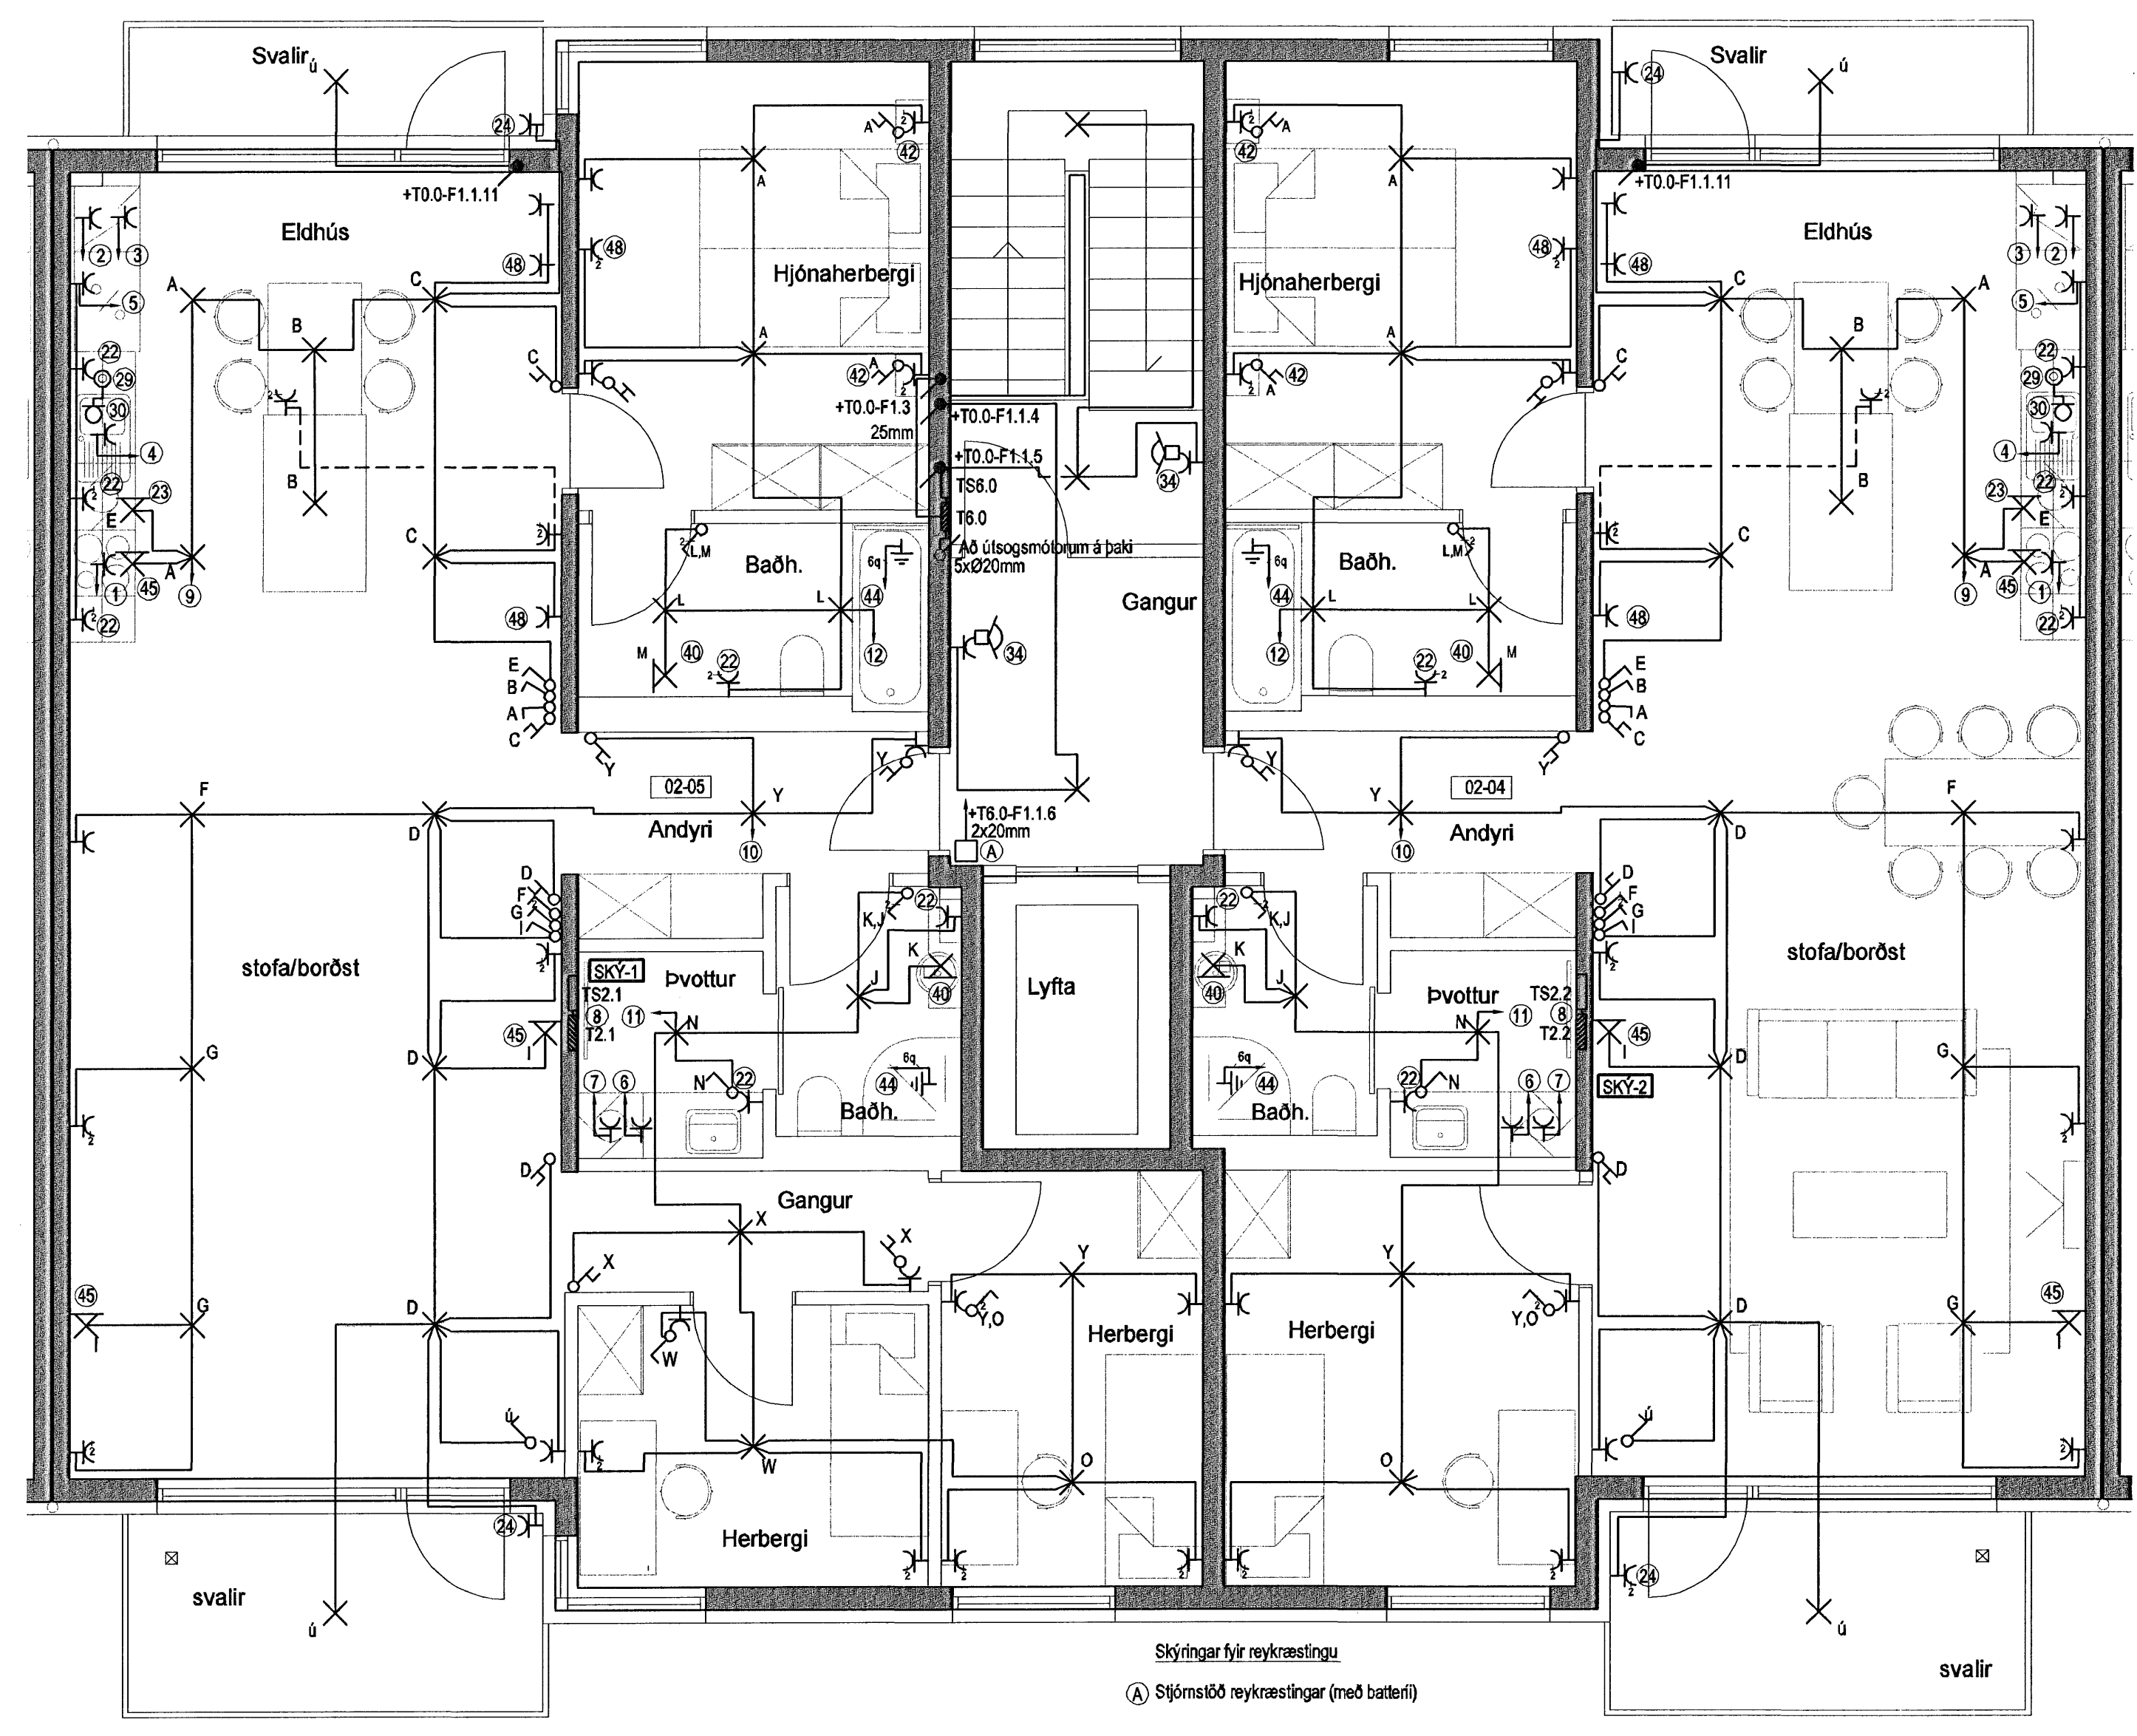

Skýringar fyrir reykraestingu.  
A) Stjórnsíðu reykraestingar (með batterí)

Hönnuður:  
Gunnar E. Sveinsson

Yfirráð:  
—

Samþykkt: Davíð Skýason *DS* kt: 100359-3339

Breytingar:  
—  
—  
—  
—  
—  
—

Aðalhönnuður: *Þaung*

Fjölbýlishús  
Skípalón 6  
220 Hafnarfirði

Almennar raflagnir  
6.hæð  
Mkv: 1:50

**RTS**  
VERKFRÆÐISTOFA

Grensásvegur 3  
108 Reykjavík  
Sími 520 9900  
Fax 520 9901  
www.rts.is

BS EN ISO 9001:2000

FS 88744

83-1840-1-  
14.08.2008

061601 A

