

Tafla yfir greinamerkingar og skýringar


Nr.	Grein	Tæki	Hæð mm	Rör	Staðsetning
1	+T1.1-F1.1.1	Helluborð	H600	20mm	Eldhúsi
2	+T1.1-F1.1.2	Bakarofn	H1700	16mm	Eldhúsi
3	+T1.1-F1.1.3	Örbygluofn	H1700	16mm	Eldhúsi
4	+T1.1-F1.1.4	Uppvottavél	H600	16mm	Eldhúsi
5	+T1.1-F1.1.5	Tenglar eldhúsi	16mm		Eldhúsi
6	+T1.1-F1.1.6	Þvottavél	H600	16mm	Baðherbergi
7	+T1.1-F1.1.7	Þurrkari	H600	16mm	Baðherbergi
8	+T1.1-F1.1.8	Smáspennutöflu	16mm		
9	+T1.1-F1.1.9	Ljós og tenglar, sjá einlínumynd			
10	+T1.1-F1.1.10	Ljós og tenglar, sjá einlínumynd			
11	+T1.1-F1.1.11	Ljós og tenglar, sjá einlínumynd			
12	+T1.1-F1.1.12	Ljós og tenglar, sjá einlínumynd			
13	+T1.1-F1.1.13	Ljós og tenglar, sjá einlínumynd			
14	+T1.1-F1.1.14	Ljós og tenglar, sjá einlínumynd			
15					
16					
17					
18					
19					
20					

21	Tenglóðs	H600	Eldhúsi		
22	Tengill, roff	H1100	Almennt		
23	Veggóðs	H1550	Eldhúsi, herb		
24	Tengill IP44	H1100	Svölum		
25	Innfalli box fyrir lampa í steypu		Svölum		
26	Tengill	H200 frá lofti	Herbergjum		
setja skal styrkingu í vegg í samræði við byggingastjóra					
27	Rör í lægspennutöflu	20mm			
28	Rör í gölf		Rör í gölf		
29	Þrýstirofi ruslakúrn	H1100	16mm	Eldhúsi	
30	Tenglóðs ruslakúrn	H600	16mm	Eldhúsi	
31	Tenglóðs fyrir styrkingu	H1400	16mm	Þvottahúsi	
32	Gólfhitilagna staðsett í tengikassa				
33	Loftóðs fyrir ljós og háf			Eldhúsi	
34	Hreyfiskynjari	H1100	16mm	Göngum	
35	Úthitanemi fyrir gölfhita	H2200	16mm	Svölum	
fer að tenglóðs 31 fyrir gölfhitilagnir					
36	Að smáspennutöflu sameign	2x20mm			
37	Lögn að reiksk gangl sameign	20mm			
38	Rofadóðs fyrir dýrasíma	H900	20mm	Hjónaherbergi	
39	Að smáspennutöflu	20mm		Íbúðar	
40	Veggóðs	H2050	16mm	Baðherbergi	
41	Rofadóðs fyrir dýrasíma	H1800	20mm		
42	Rofadóðs	H900			
43	Tengill í innréttingu, sjá teikningu arkitekts			Eldhúsi	
44	Að lægspennutöflu íbúðar				
45	Veggóðs	H1800			
46	Rofadóðs 150 mm fyrir ofan hurð				
47	Þjölluhappur	H1100			
48	Rofadóðs	H1500			


Hæð

1	4020mm +T0.0 eða +TS0.0
2	4020mm að töflu 1 hæð
3	4020mm að töflu 2 hæð
4	4020mm að töflu 3 hæð
5	4020mm að töflu 4 hæð
6	4020mm að töflu 5 hæð
7	4020mm að töflu 6 hæð

US 3xØ20mm að smáspennutöflu efrí hæðar  
 NS 3xØ20mm að smáspennutöflu neðri hæðar  
 TS 3xØ20mm frá smáspennutöflu að aðaltöflu

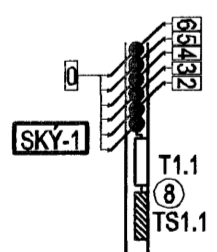

Merking á táknum

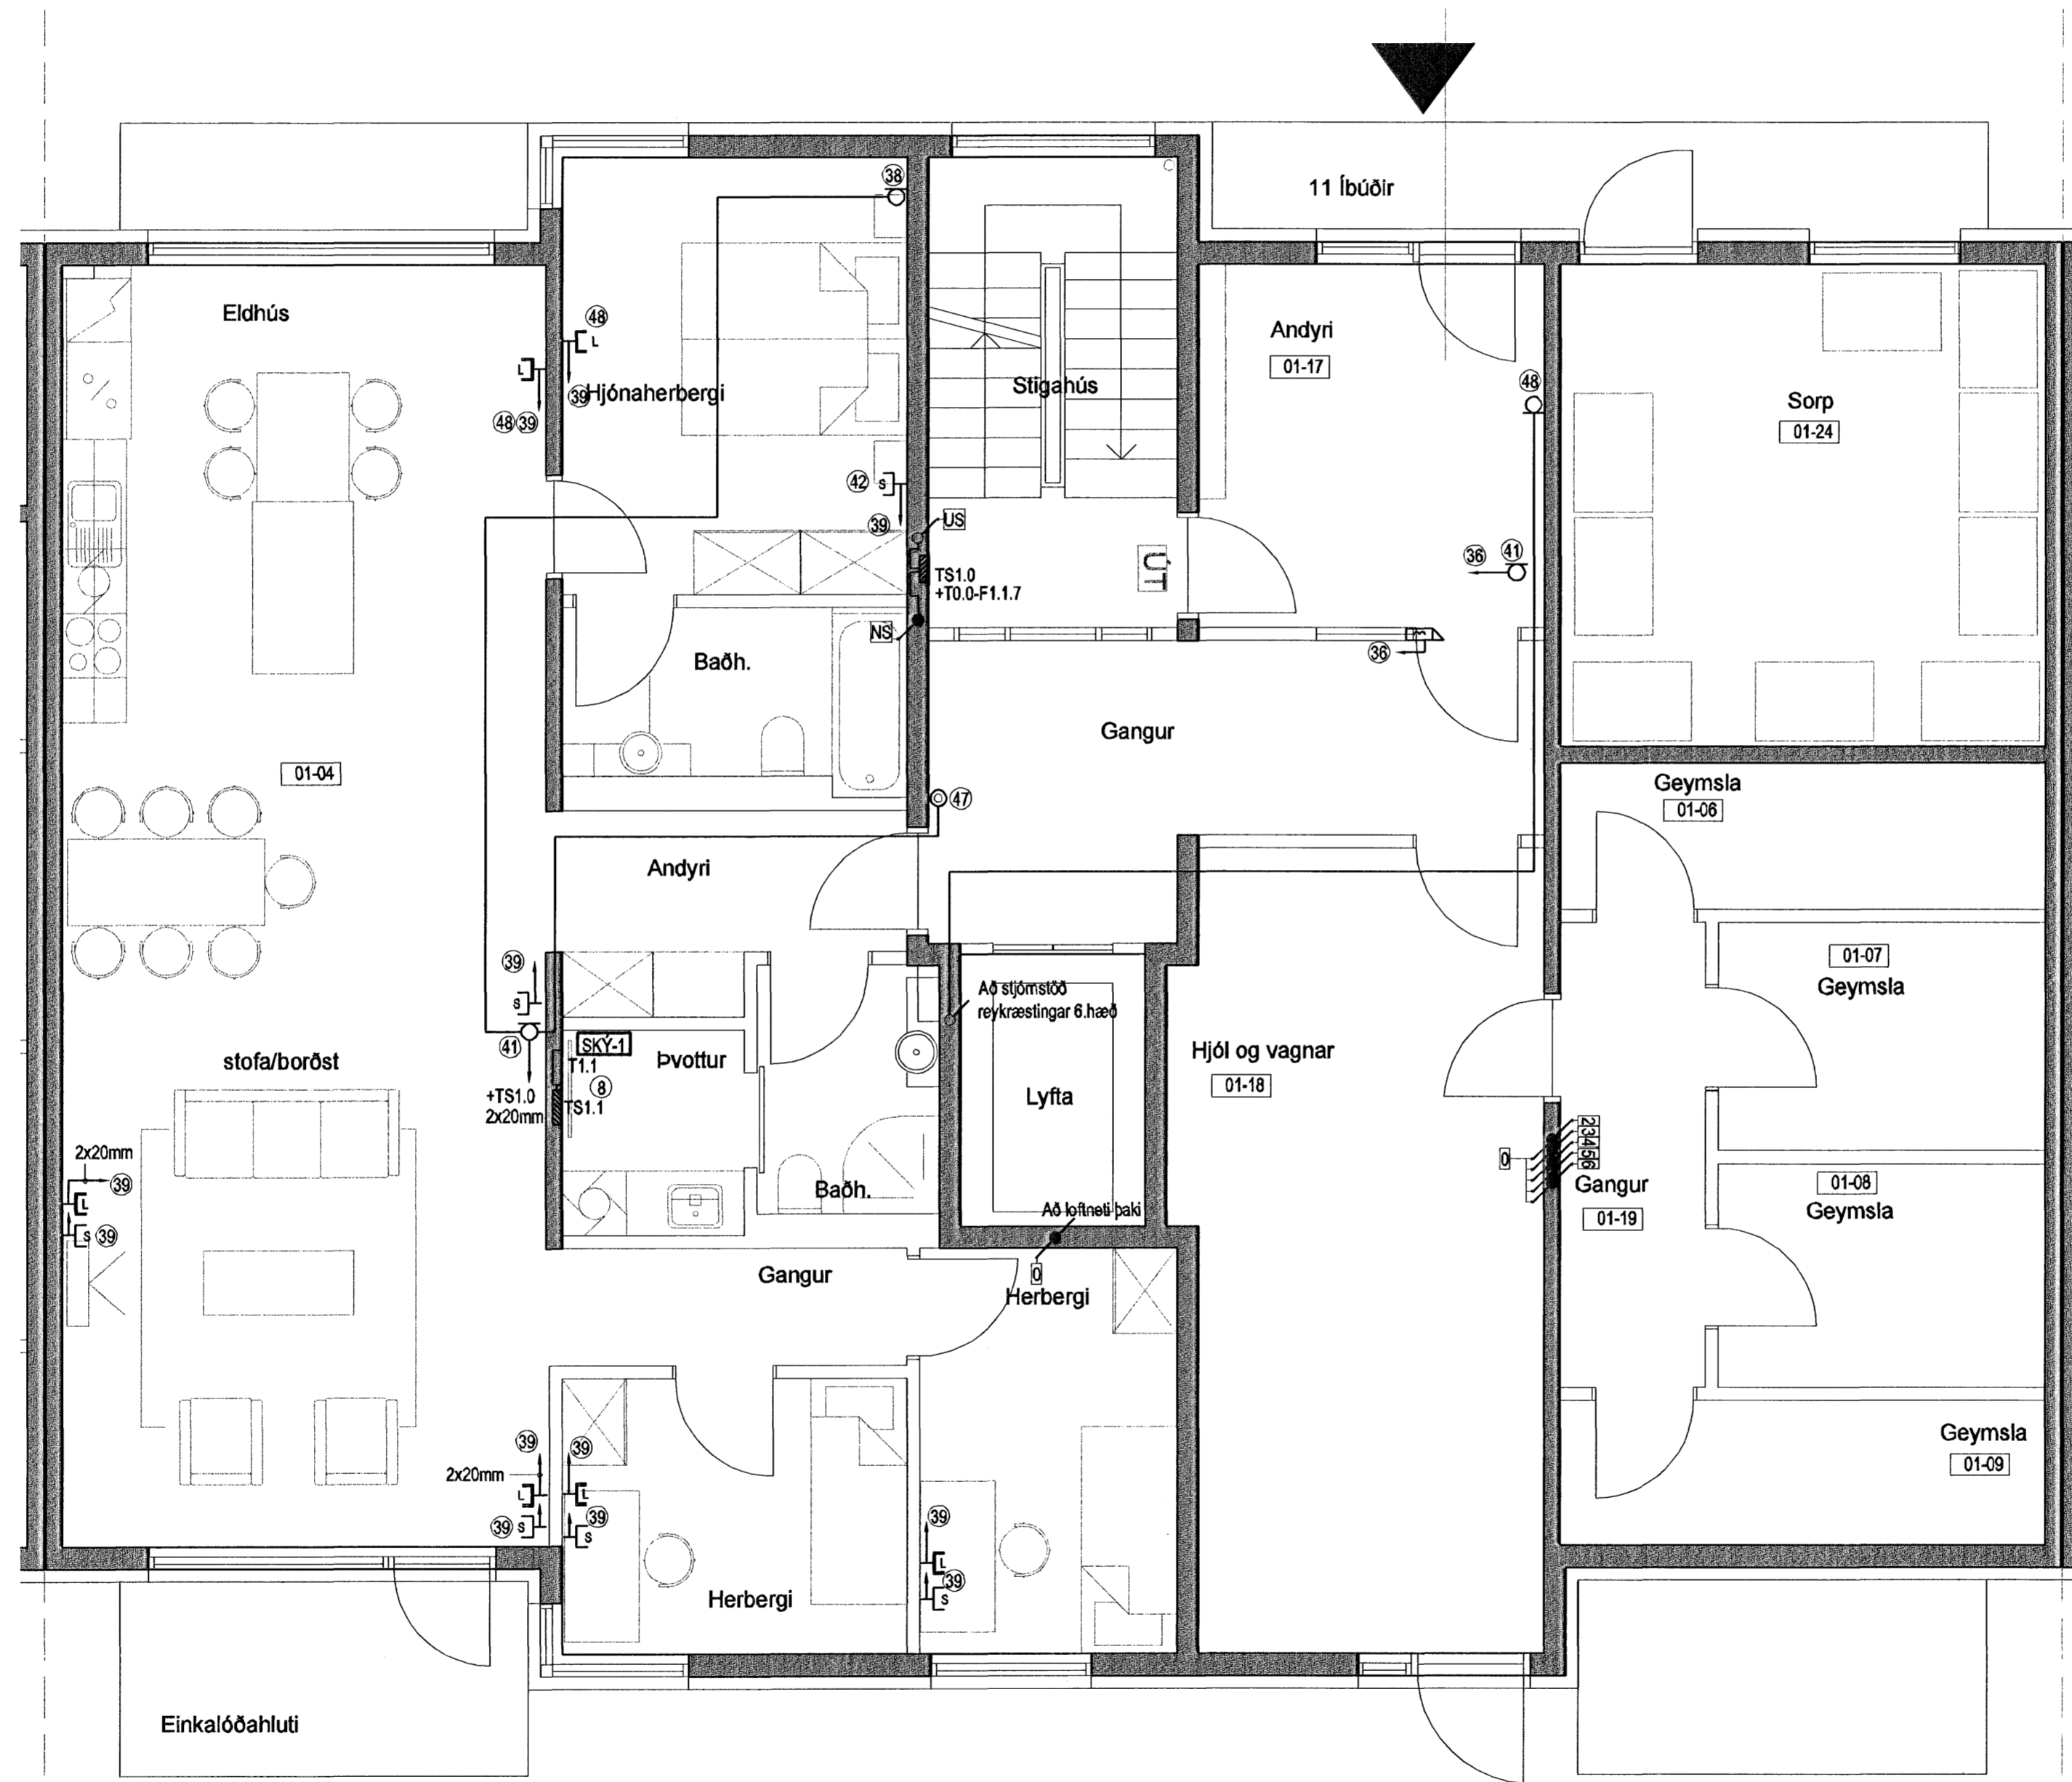

Hönnuður:  
 Gunnar E Sveinsson  
 Yfirfarir:  
 ---  
 Samþykkt: Davíð Sölvason kt. 100355-3339

Breytingar:

Aðalhönnuður: *Þráng*

Fjölbýlishús  
 Skipalón 6  
 220 Hafnarfirði

Síma- og loftnetskerfi  
 1.hæð  
 Mkv: 1:50

**RTS**  
 VERKFRÆÐISTOFA

Grensásvegur 3  
 108 Reykjavík  
 Sími 520 9900  
 Fax 520 9901  
 www.rts.is



83-1840-1-

013101

A

14.08.2006

Mæstaka cm 0 5 10 15 20