

Skipalón 6

6.Hæð

5.Hæð


4.Hæð

3.Hæð

2.Hæð

1.Hæð

Kjallari

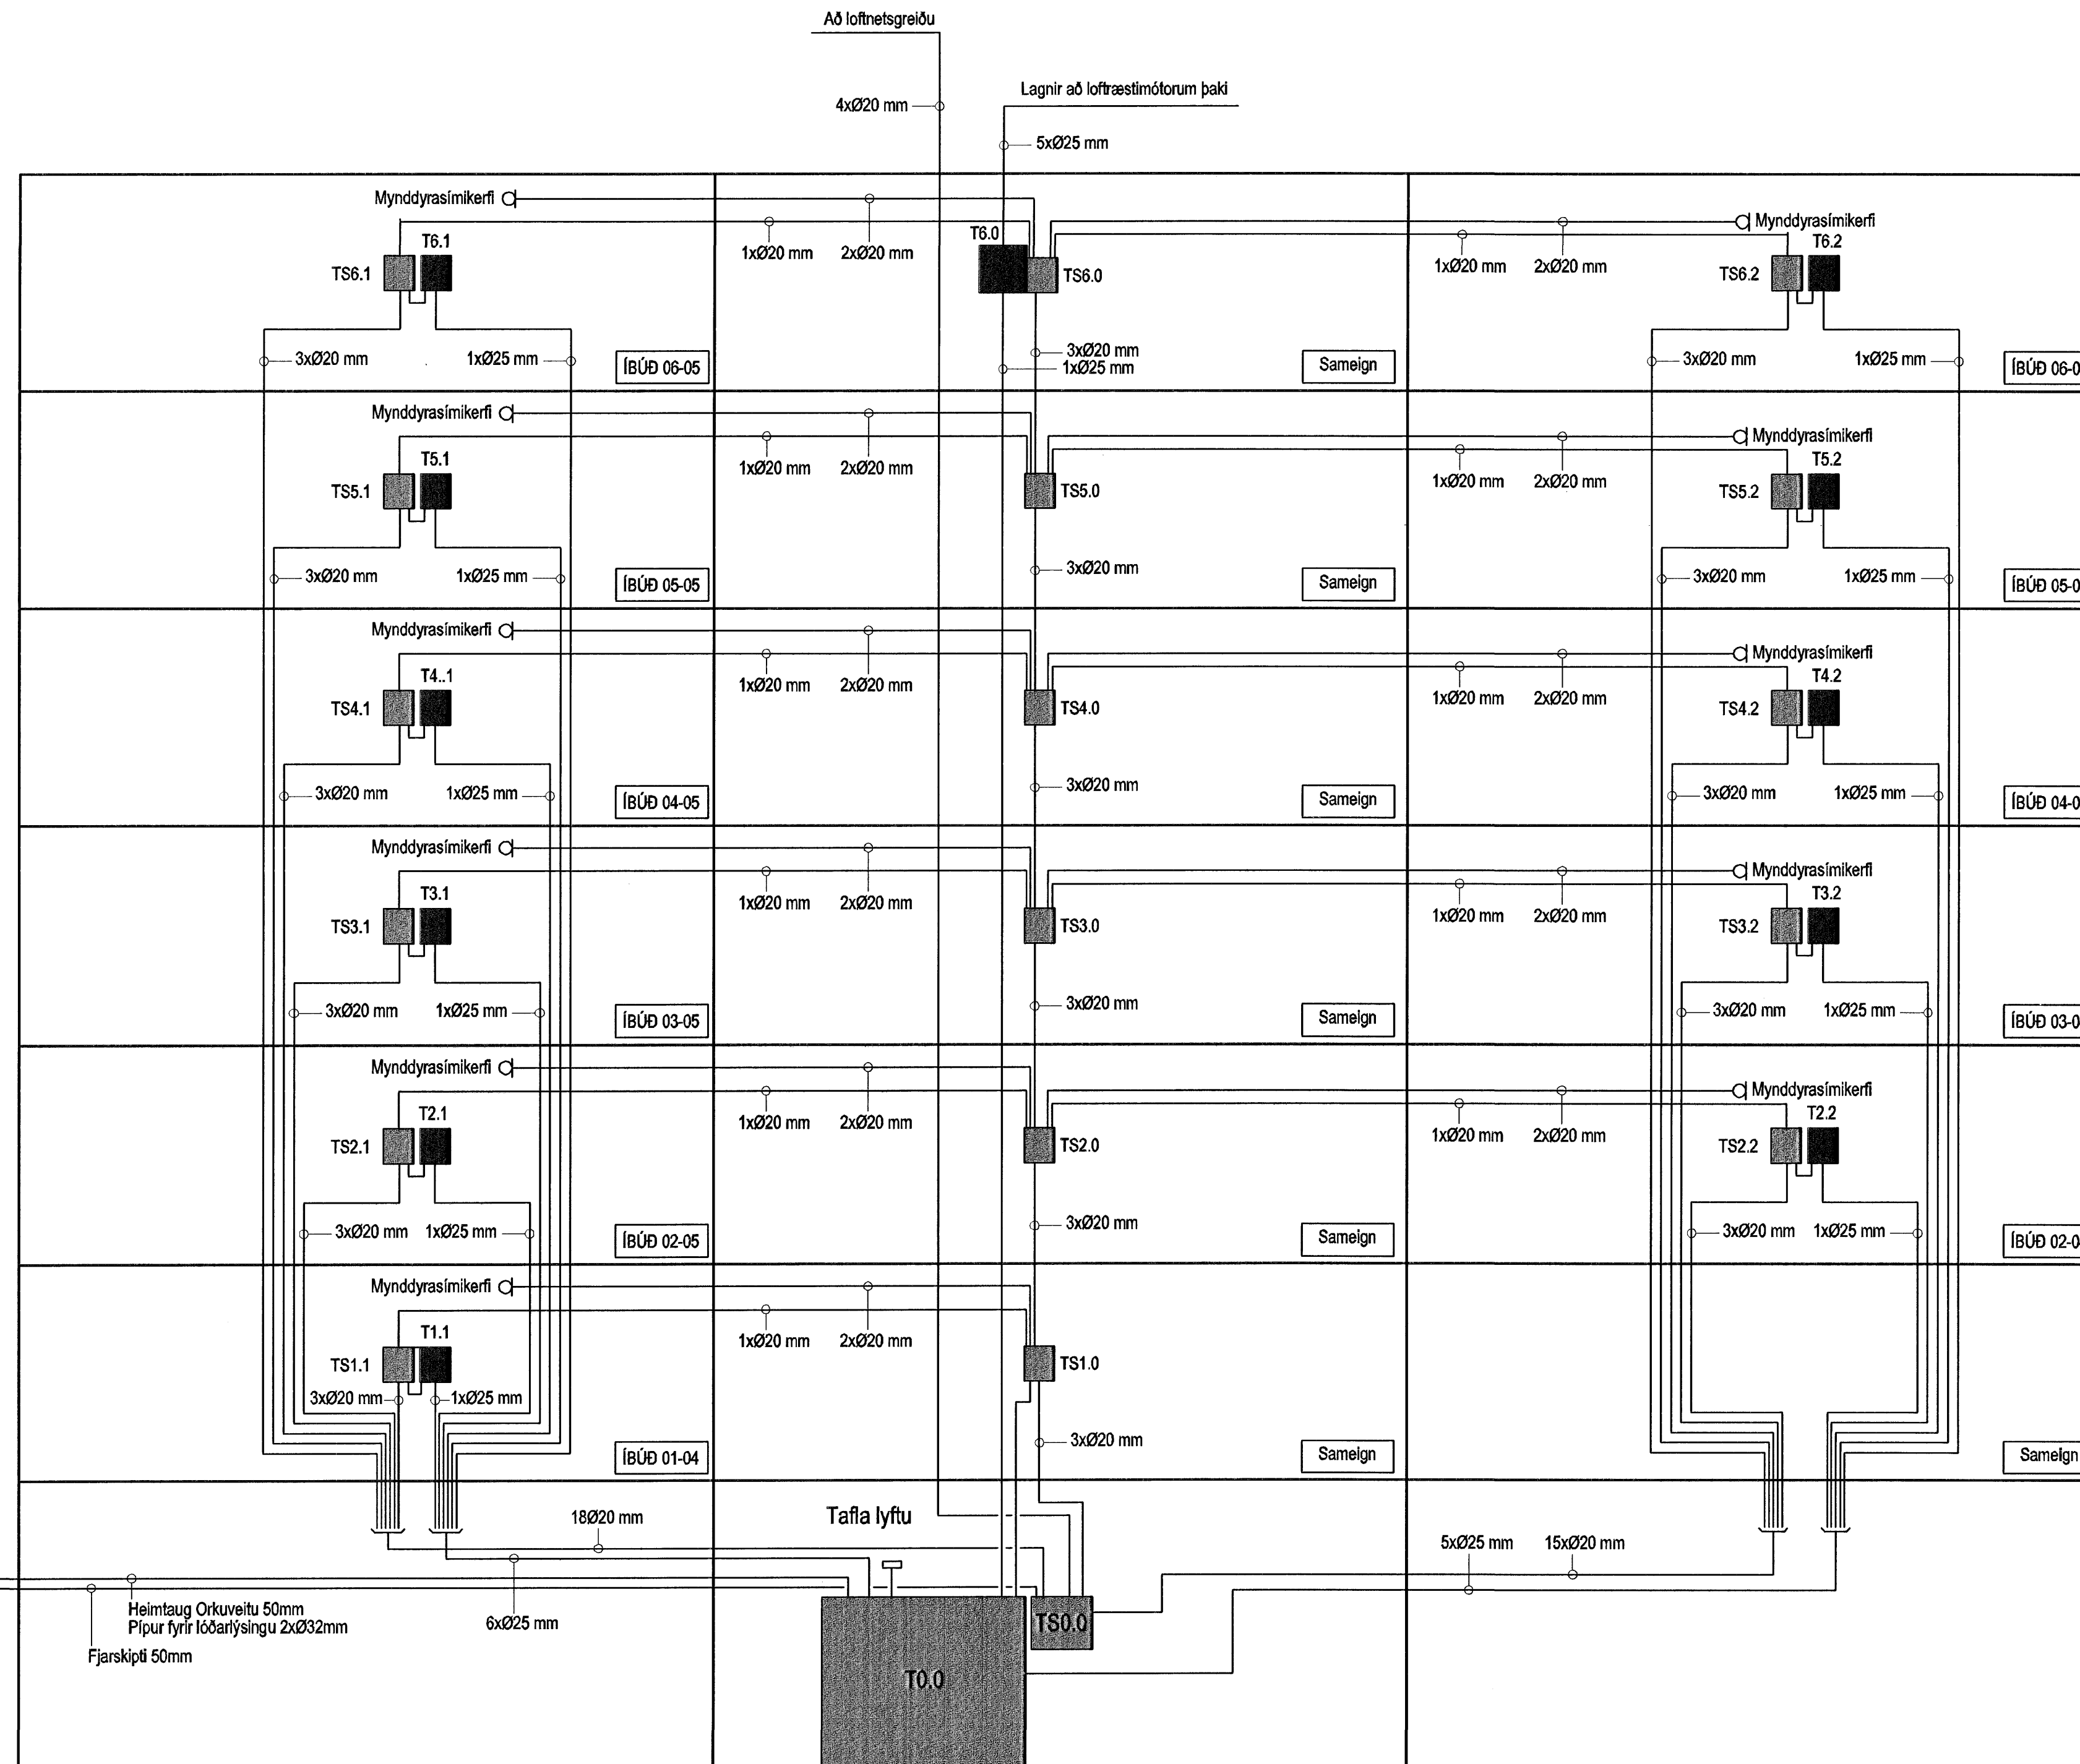

Hönnuður:

Gunnar E Sveinsson

Yfirfarð:

Samþykkt: Davíð Solvasson

kt: 100356-3339

Breytingar:

Aðalhönnuður:


Þau G.

Fjölbýlishús

Skipalón 6
220 Hafnarfirði

Sérmyndir

Dreifikerfi lág- og smáspennu
Mkv: ---

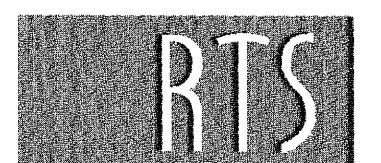

VERKFRÆDISTOFA

Grensásvegur 3
108 Reykjavík
Sími 520 9900
Fax 520 9901
www.rts.is



BS EN ISO 9001:2000



FS 88744

83-1840-1-

xx0601

A

14.08.2006

Mæliskala cm 0 10 20 30 40 50 60 70 80 90 100