

Tafla yfir greinamerkingar og skýringar




Nr.	Grein	Tæki	Hæð mm	Rör	Staðsetning
①	+T1.1-F1.1.1	Helluborð	H800	20mm	Eldhúsi
②	+T1.1-F1.1.2	Bakarofn	H1700	16mm	Eldhúsi
③	+T1.1-F1.1.3	Órbykjuofn	H1700	16mm	Eldhúsi
④	+T1.1-F1.1.4	Uppþvottavél	H800	16mm	Eldhúsi
⑤	+T1.1-F1.1.5	Tenglar eldhúsi	16mm	16mm	Eldhúsi
⑥	+T1.1-F1.1.6	Þvottavél	H800	16mm	Baðherbergi
⑦	+T1.1-F1.1.7	Þurkari	H800	16mm	Baðherbergi
⑧	+T1.1-F1.1.8	Smáspennutaflla	16mm	16mm	
⑨	+T1.1-F1.1.9	Ljós og tenglar, sjá einflurmynd			
⑩	+T1.1-F1.1.10	Ljós og tenglar, sjá einflurmynd			
⑪	+T1.1-F1.1.11	Ljós og tenglar, sjá einflurmynd			
⑫	+T1.1-F1.1.12	Ljós og tenglar, sjá einflurmynd			
⑬	+T1.1-F1.1.13	Ljós og tenglar, sjá einflurmynd			
⑭	+T1.1-F1.1.14	Ljós og tenglar, sjá einflurmynd			

21	Tengidós	H600	Eldhúsi	
22	Tengill, rofi	H1100	Almennt	
23	Veggdós	H1550	Eldhúsi, herb	
24	Tengill IP44	H1100	Svölum	
25	Innifellt box fyrir lampu í stöðu		Svölum	
26	Tengill	H200 frá lofti	Herbergjum	
	seja skal styrkingu í vegg í samræði við byggingastjóra			
27	Rör í lágspennutöflu	20mm		
28	Rör í gólf		Rör í gólf	
29	Þryggtrofi rustakvörn	H1100	16mm	Eldhúsi
30	Tengidós rustakvörn	H800	16mm	Eldhúsi
31	Tengidós fyrir styrkingu	H1400	16mm	Þvottahúsi
32	göfhtalagna staðsett í tengikassa			
33	Loftdós fyrir ljós og hálf			Eldhúsi
34	Hreyfiskynjari	H1100	16mm	Göngum
35	Úthitanemi fyrir göfhtila	H2200	16mm	Svölum
	fer að tengidós 31 fyrir göfhtilagrín			
36	Að smáspennutöflu sameign	2x20mm		
37	Lögn að reiksk. gangi sameign	20mm		
38	Rofadós fyrir dýrasíma	H900	20mm	Hjónaherbergi
39	Að smáspennutöflu	20mm		Íbúðar
40	Veggdós	H2050	16mm	Baðherbergi
41	Rofadós fyrir dýrasíma	H1800	20mm	
42	Rofadós	H900		
43	Tengill í innréttingu, sjá teikningu arkitekts			Eldhúsi
44	Að lágspennutöflu íbúðar			
45	Veggdós	H1800		
46	Rofadós 150 mm fyrir ofan hurð			
47	Þjölluhappur	H1100		
48	Rofadós	H1500		


Hæð

0	4920mm + T0.0 eða +TS0.0
1	4920mm að töflu 1 hæð
2	4920mm að töflu 2 hæð
3	4920mm að töflu 3 hæð
4	4920mm að töflu 4 hæð
5	4920mm að töflu 5 hæð
6	4920mm að töflu 6 hæð

US	3xØ20mm að smáspennutöflu efri hæðar
NS	3xØ20mm að smáspennutöflu neðri hæðar
TS	3xØ20mm frá smáspennutöflu að aðaltöflu

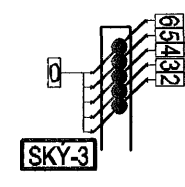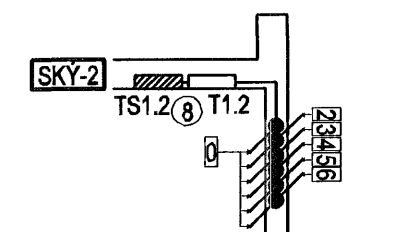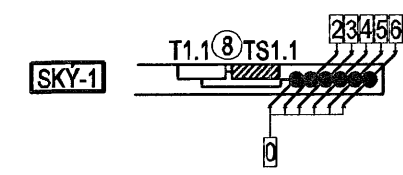

Merking á táknum

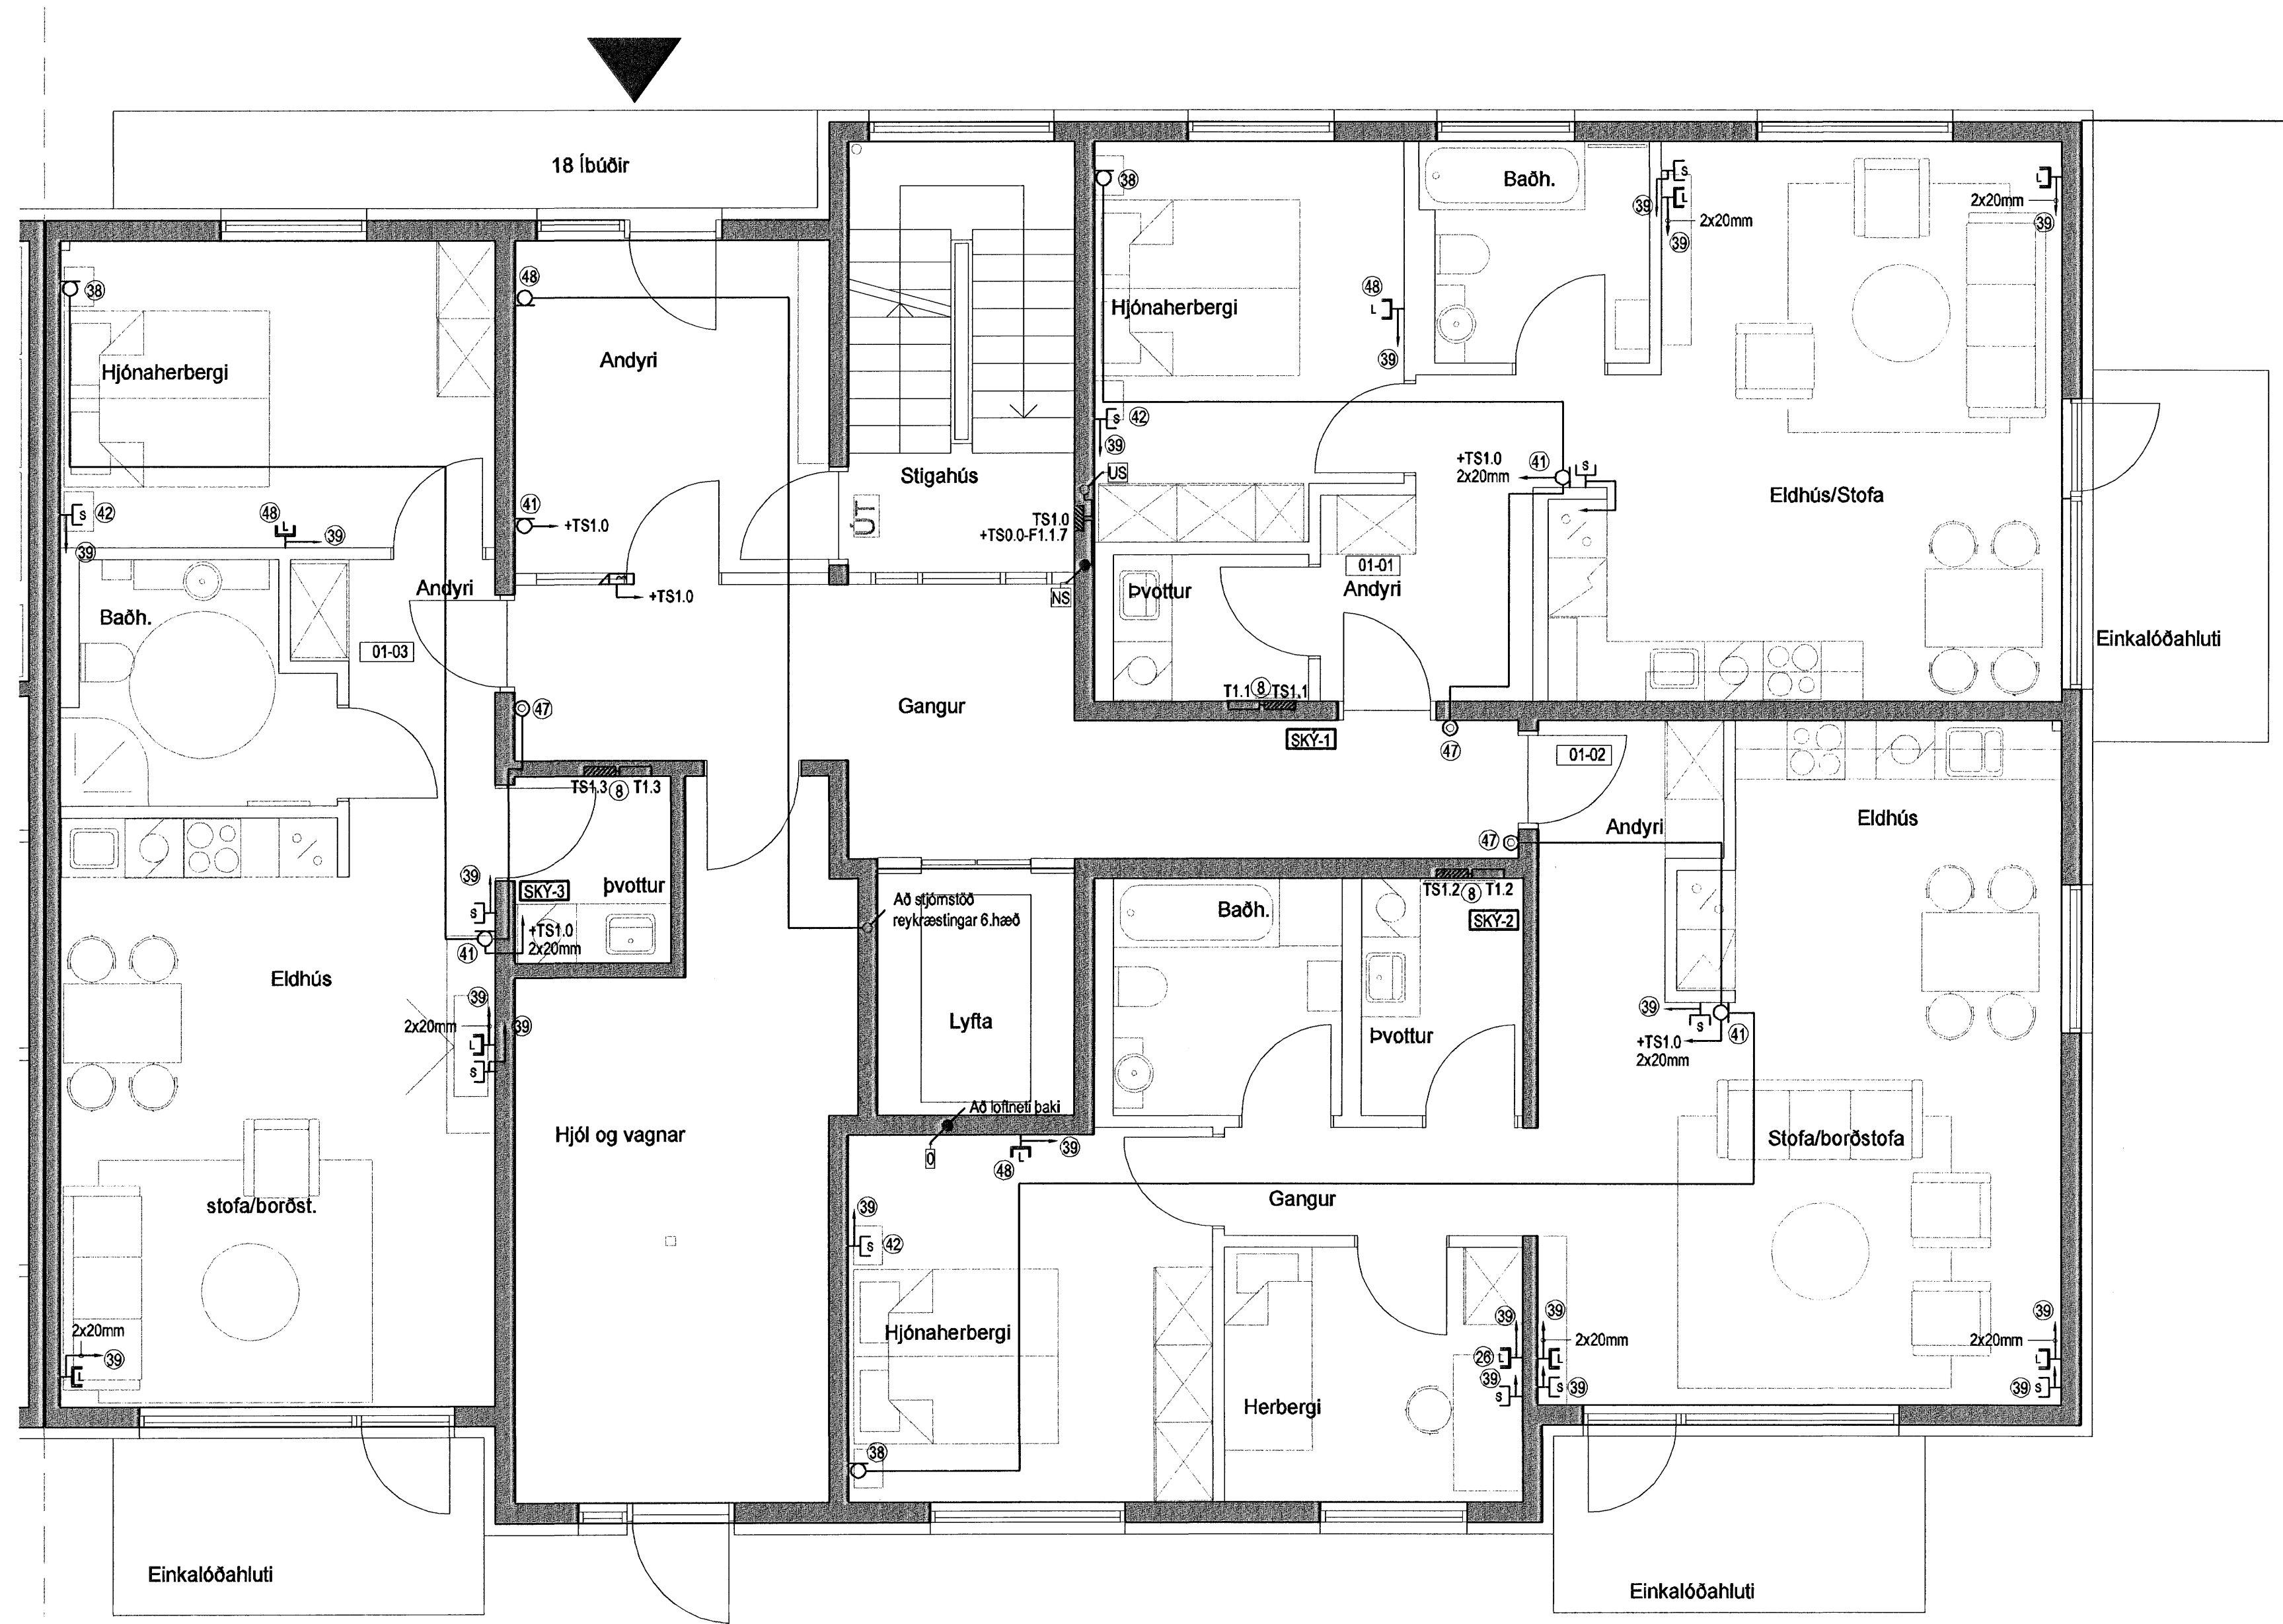

Hönnuður:

Gunnar E Sverrisson

Yfirfarð:

Samþykkt Davíð S. 100356-3339

Breytingar:

Aðahönnuður:

Fjölbýlishús
Skjalón 4
220 Hafnarfirði

Síma- og loftnetskerfi
1.hæð
Mkv: 1:50

RTS
VERKFRÆDISTOFA

Grensásvegur 3
108 Reykjavík
Sími 520 9900
Fax 520 9901
www.rts.is

BS EN ISO 9001:2000
FS 8874

83-1840-1-

013101

A

14.08.2008

Mæfiska cm