



Tillaga að uppröðun í greinatöflu sameign 6 hæð T6.0

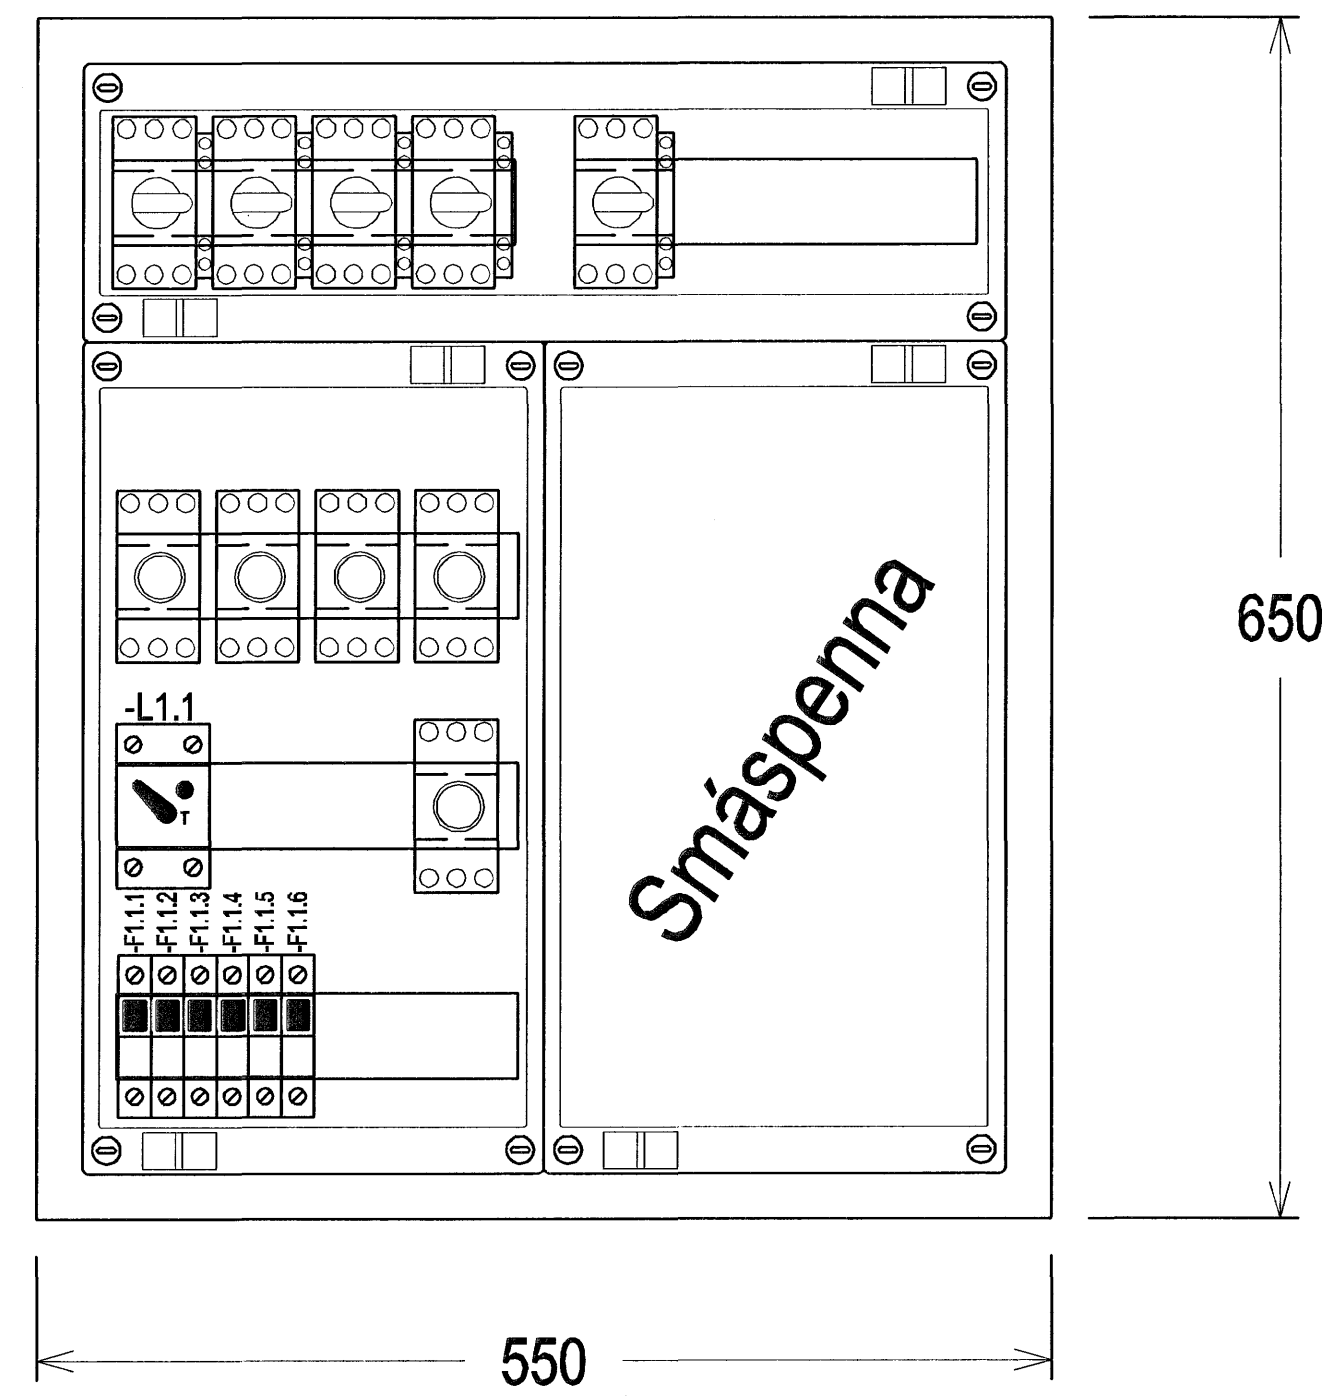

Útlit lág og smáspennutöflu sameign 1-5 hæð

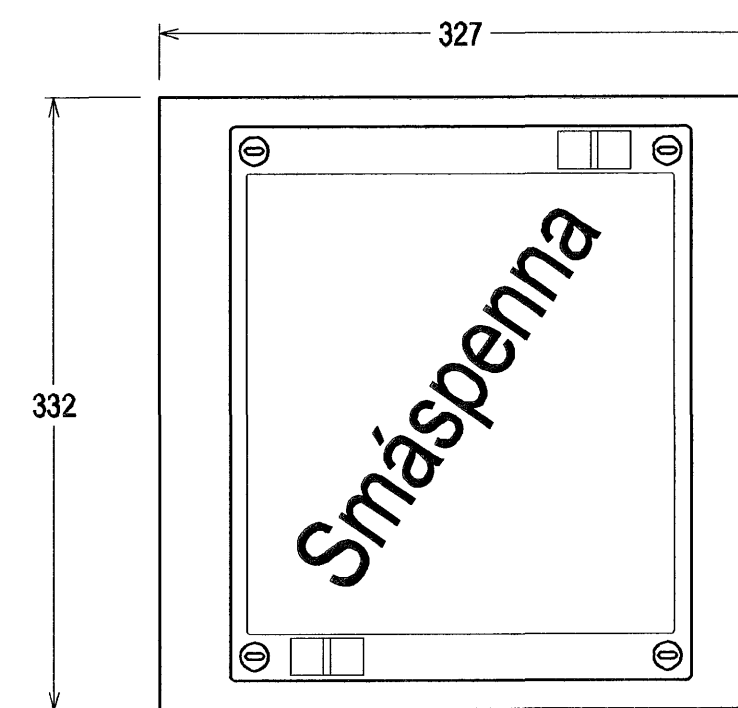

Hönnuður:

Gunnar E Sverrisson

Yfirfarð:

Samþykkt: Davíð Sölvað *DS* kt: 100356-3339

Breytingar:

Aðalhönnuður:

paug

Fjölbýlishús

Skjalón 4
220 Hafnarfirði


Einlínamynd

Útlit greinatöflu 6.hæð og sameign hæða
Mkv: ---

RTS

VERKFRÆÐISTOFA

Grensásvegur 3
108 Reykjavík
Sími 520 9900
Fax 520 9901
www.rts.is

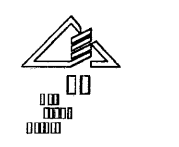

FS 88744

83-1840-1-

14.08.2008

xx1106

A

Mæliskala cm 0 1 2 3 4 5 6 7 8 9 10 11 12