

Tafla yfir greinamerkingar og skýringar

Nr.	Grein	Tæki	Hæð mm	Rör	Staðsetning
①	+T1.1-F1.1.1	Helluborð	H600	20mm	Eldhúsi
②	+T1.1-F1.1.2	Bakarofn	H1700	16mm	Eldhúsi
③	+T1.1-F1.1.3	Órbyggjuofn	H1700	16mm	Eldhúsi
④	+T1.1-F1.1.4	Uppvottavél	H800	16mm	Eldhúsi
⑤	+T1.1-F1.1.5	Tenglar eldhúsi		16mm	Eldhúsi
⑥	+T1.1-F1.1.6	Þvottavél	H800	16mm	Baðherbergi
⑦	+T1.1-F1.1.7	Þurkari	H800	16mm	Baðherbergi
⑧	+T1.1-F1.1.8	Smáspennutafla		16mm	
⑨	+T1.1-F1.1.9	Ljós og tenglar, sjá einflunmynd			
⑩	+T1.1-F1.1.10	Ljós og tenglar, sjá einflunmynd			
⑪	+T1.1-F1.1.11	Ljós og tenglar, sjá einflunmynd			
⑫	+T1.1-F1.1.12	Ljós og tenglar, sjá einflunmynd			
⑬	+T1.1-F1.1.13	Ljós og tenglar, sjá einflunmynd			
⑭	+T1.1-F1.1.14	Ljós og tenglar, sjá einflunmynd			
⑮					
⑯					
⑰					
⑱					
⑲					
⑳					

㉑	Tenglóðs	H800	Elkhúsi	
㉒	Tengill, rofi	H1100	Almennt	
㉓	Veggóðs	H1550	Elkhúsi, herb	
㉔	Tengill IP44	H1100	Svölum	
㉕	Innifelt box fyrir lampa í steypu		Svölum	
㉖	Tengill	H200 frá lofti	Herbergjum	
	setja skal styrkingu í vegg í samráði við byggingasjóra			
㉗	Rör í lágspennutöflu	20mm		
㉘	Rör í gólf		Rör í gólf	
㉙	Þryggtrofi ruslakuörn	H1100	16mm	Elkhúsi
㉚	Tenglóðs ruslakuörn	H800	16mm	Elkhúsi
㉛	Tenglóðs fyrir styrkingu	H1400	16mm	Þvottahúsi
㉜	gólhitilagna staðsett í tengikassa			
㉝	Loftdós fyrir ljós og hálf			Elkhúsi
㉞	Hreyfiskynjari	H1100	16mm	Göngum
㉟	Úthitanemi fyrir gólhlita	H2200	16mm	Svölum
	for að tengjóðs ㉟ fyrir gólhitalegnir			
㊱	Að smáspennutöflu sameign	2x20mm		
㊲	Lögn að reiksk. gangi sameign	20mm		
㊳	Rofaðs fyrir dýrasíma	H900	20mm	Hjónaherbergi
㊴	Að smáspennutöflu			Íbúðar
㊵	Veggóðs	H2050	16mm	Baðherbergi
㊶	Rofaðs fyrir dýrasíma	H1600	20mm	
㊷	Rofaðs	H900		
㊸	Tengill í innréttingu, sjá teikningu arkitekts			Elkhúsi
㊹	Að lágspennutöflu íbúðar			
㊺	Veggóðs	H1800		
㊻	Rofaðs 150 mm fyrir ofan hurð			
㊼	Þjölluhúsnappur	H1100		
㊽	Rofaðs	H1500		


Hæð

1	1025mm +T0.0 eða +TS0.0
2	1025mm að töflu 1 hæð
3	1025mm að töflu 2 hæð
4	1025mm að töflu 3 hæð
5	1025mm að töflu 4 hæð
6	1025mm að töflu 5 hæð
7	1025mm að töflu 6 hæð

US	3xØ20mm að smáspennutöflu efri hæðar
NS	3xØ20mm að smáspennutöflu neðri hæðar
TS	3xØ20mm frá smáspennutöflu að aðalöflu

Merking á táknum

⊙⇌ Loftdós

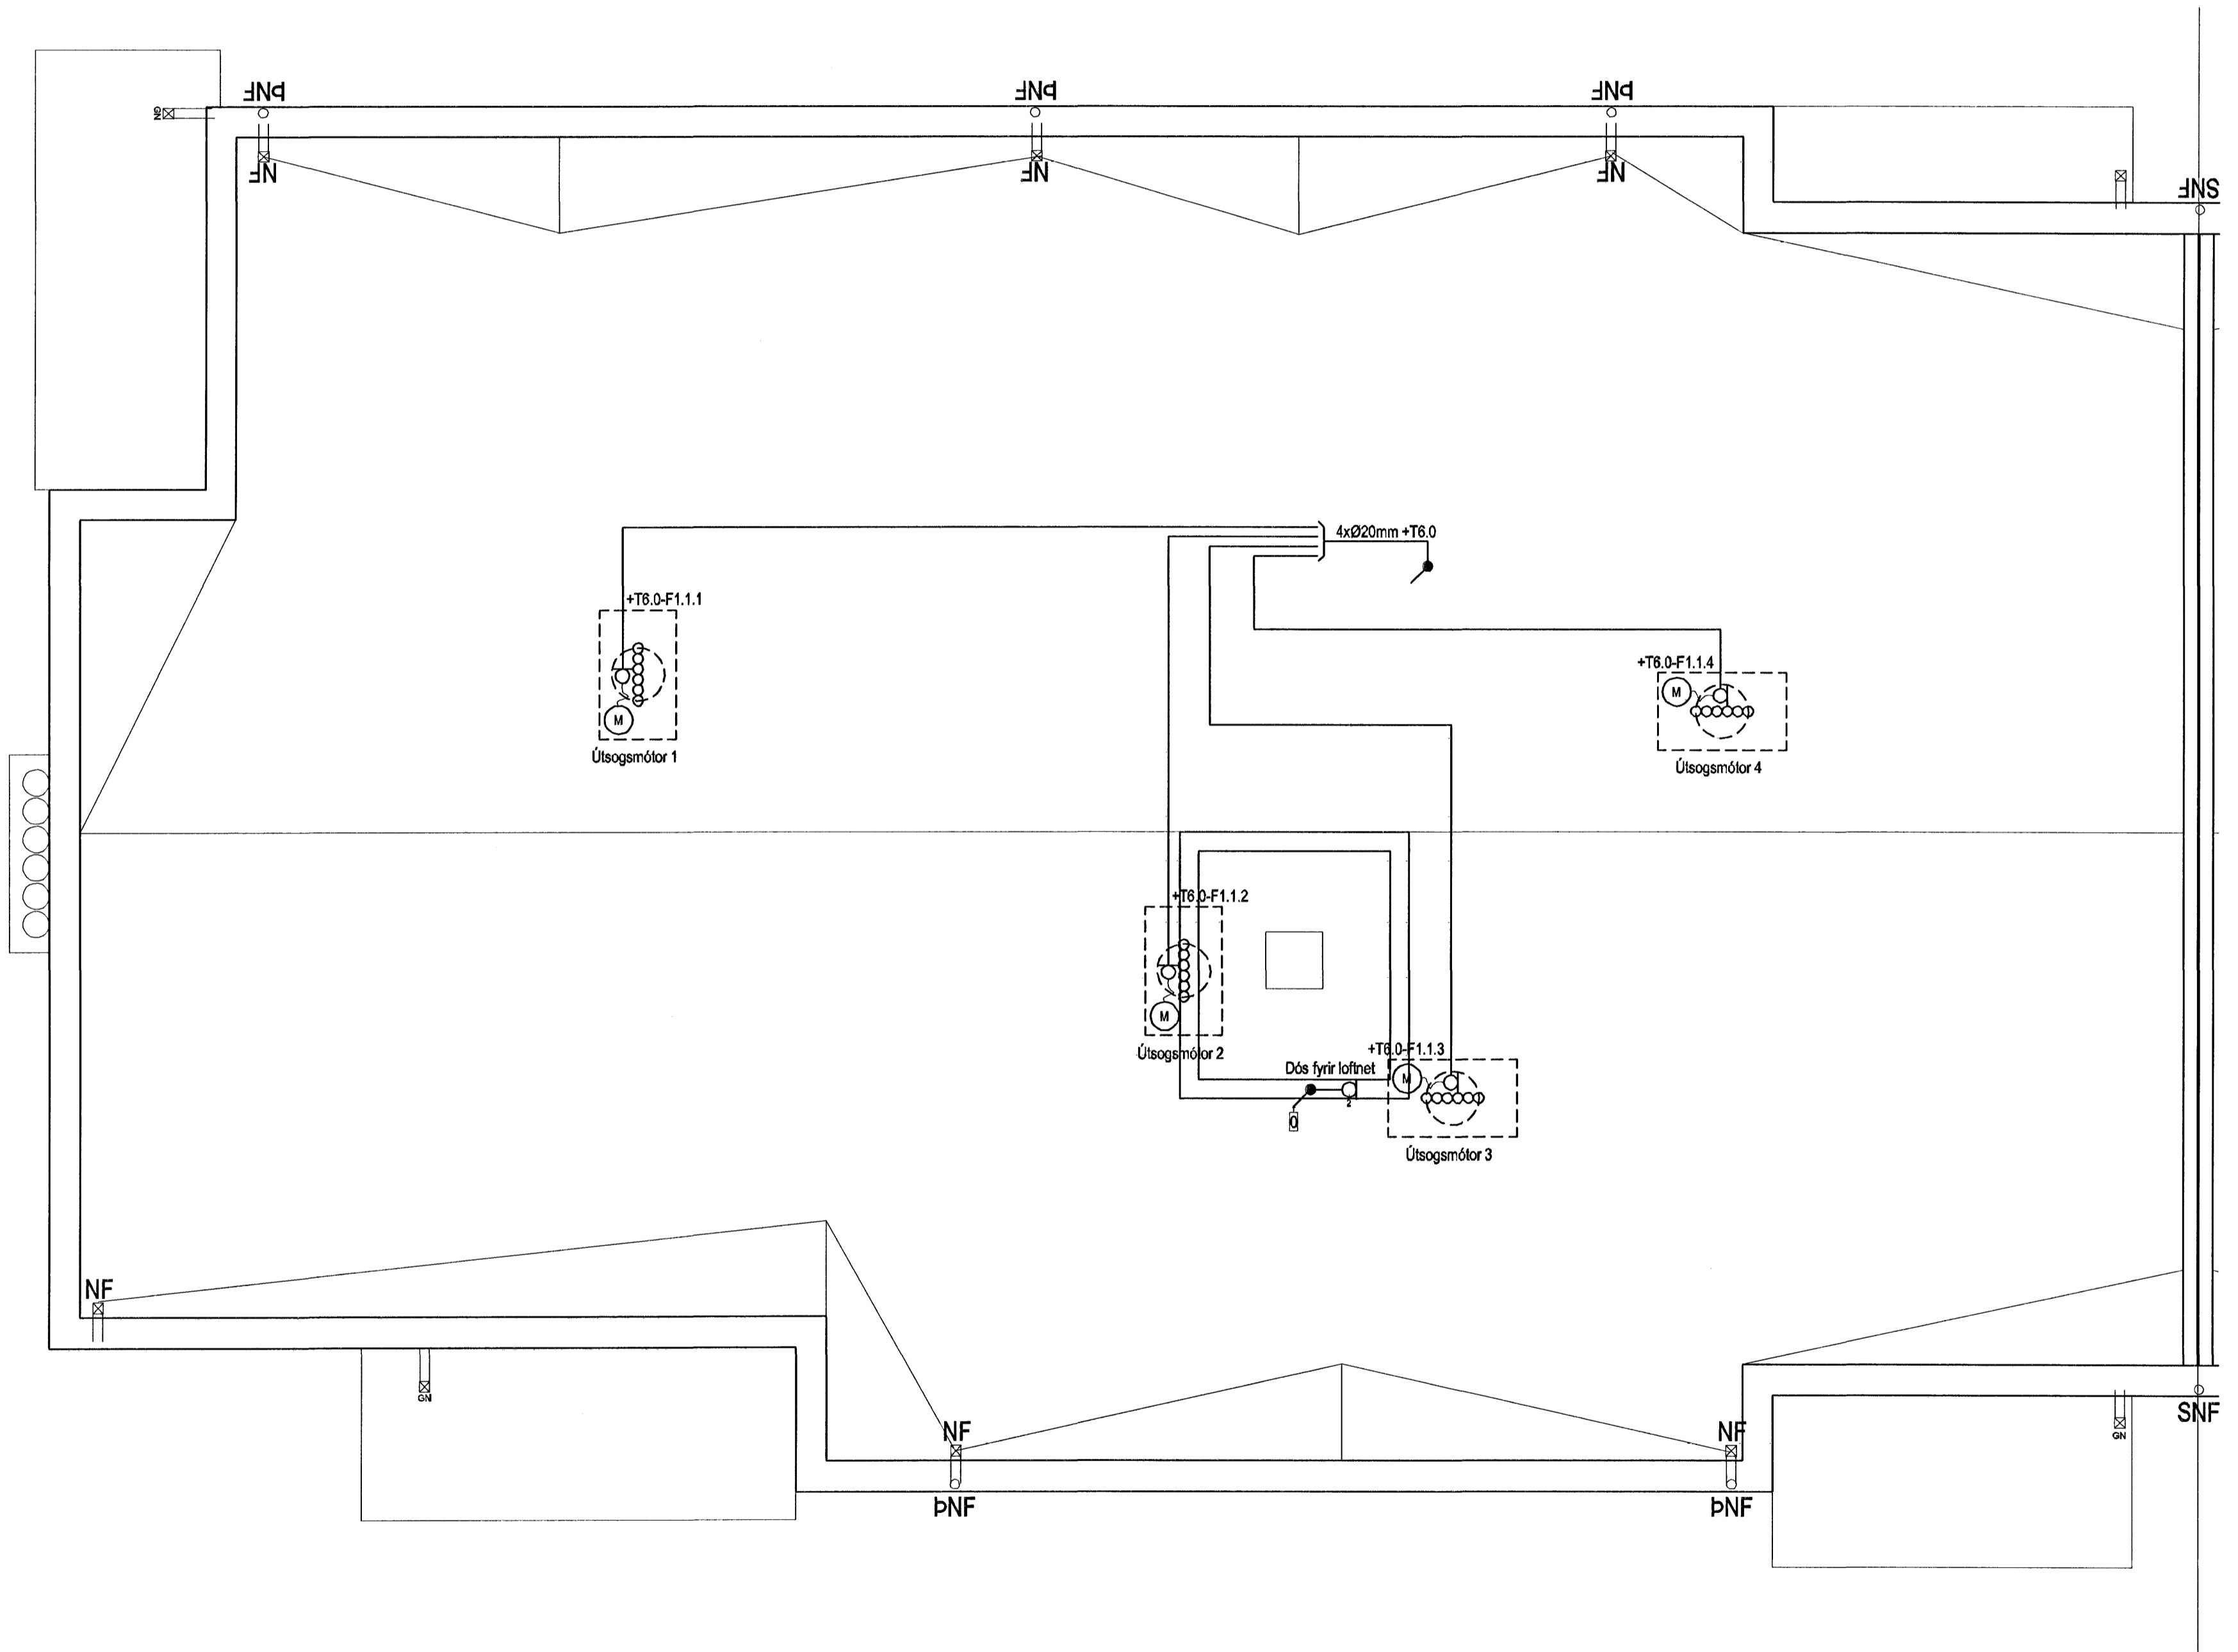

Hönnuður:  
Gunnar E Sveinsson  
Yfirfarð:  
---  
Samþykkt: Davíð Sólvason *DS* kt: 100356-3339

Breytingar:  
---  
---  
---  
---  
---

Aðalhönnuður: *prauca*

Fjölbýlishús  
Skípalón 8  
220 Hafnarfirði

Almenn raflögn  
Þak  
Mkv: 1:50

**RTS**  
VERKFRÆÐISTOFA  
Grensásvegur 3  
108 Reykjavík  
Sími 520 9900  
Fax 520 9901  
www.rts.is

BS EN ISO 9001:2000  
UMAS  
FS 88744

83-1840-1-  
14.08.2006  
071601  
A

