


Tafla yfir greinamerkingar og skýringar


Nr.	Grein	Tæki	Hæð mm	Rör	Staðsetning
1	+T1.1-F1.1.1	Helluborð	H600	20mm	Eldhúsi
2	+T1.1-F1.1.2	Bakarofn	H1700	16mm	Eldhúsi
3	+T1.1-F1.1.3	Örbylgjuofn	H1700	16mm	Eldhúsi
4	+T1.1-F1.1.4	Uppþvottavél	H600	16mm	Eldhúsi
5	+T1.1-F1.1.5	Tenglar eldhúsi	H600	16mm	Eldhúsi
6	+T1.1-F1.1.6	Þvottavél	H600	16mm	Baðherbergi
7	+T1.1-F1.1.7	Pumtkari	H600	16mm	Baðherbergi
8	+T1.1-F1.1.8	Smáspennuöfla	H600	16mm	
9	+T1.1-F1.1.9	Ljós og tenglar, sjá einlínunmynd			
10	+T1.1-F1.1.10	Ljós og tenglar, sjá einlínunmynd			
11	+T1.1-F1.1.11	Ljós og tenglar, sjá einlínunmynd			
12	+T1.1-F1.1.12	Ljós og tenglar, sjá einlínunmynd			
13	+T1.1-F1.1.13	Ljós og tenglar, sjá einlínunmynd			
14	+T1.1-F1.1.14	Ljós og tenglar, sjá einlínunmynd			

21	Tengidds	H600	Eldhúsi
22	Tengill, rofi	H1100	Almennt
23	Veggdds	H1550	Eldhúsi, herb
24	Tengill IP44	H1100	Svölum
25	Innfellit box fyrir lampa í stöpu		Svölum
26	Tengill H200 frá lofti setja skal styrkingu í vegg í samráði við byggingaeyra		Herbergjum
27	Rör í lagspennuöflu	20mm	
28	Rör í gölli		Rör í gölli
29	Þryggtrofi ruslakovm	H1100	Eldhúsi
30	Tengidds ruslakovm	H600	Eldhúsi
31	Tengidds fyrir stýringu	H1400	Þvottahúsi
32	Gólfhitalegna staðsett í tengikassa		
33	Loftdds fyrir ljós og háf		Eldhúsi
34	Hreyfiskynjarl	H1100	Göngum
35	Úthitanemi fyrir gölfhita	H2200	Svölum
36	fer að tengidds 31 fyrir gölfhitalegri		
37	Að smáspennuöflu sameign	2x20mm	
38	Lögn að reisk. gangi sameign	20mm	
39	Rofaðs fyrir dýrasíma	H900	Hjónaherbergi
40	Að smáspennuöflu	20mm	Íbúðar
41	Veggdds	H2050	Baðherbergi
42	Rofaðs fyrir dýrasíma	H1500	20mm
43	Rofaðs	H900	
44	Tengill í innéttingu, sjá teikningu arkitekts		Eldhúsi
45	Að lagspennuöflu íbúðar		
46	Veggdds	H1600	
47	Rofaðs 150 mm fyrir ofan hurð		
48	Blöluhnappur	H1100	
49	Rofaðs	H1500	

Hæð	Skýring
1	4020mm +T0.0 eða +TS0.0
2	4020mm að loftu 1 hæð
3	4020mm að loftu 2 hæð
4	4020mm að loftu 3 hæð
5	4020mm að loftu 4 hæð
6	4020mm að loftu 5 hæð
7	4020mm að loftu 6 hæð

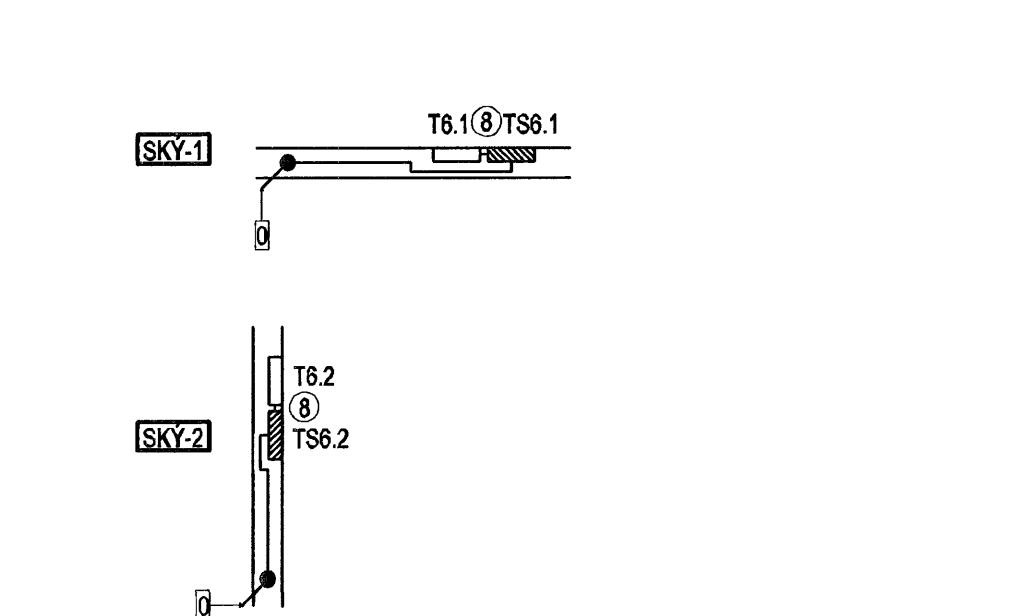

Merking á táknum

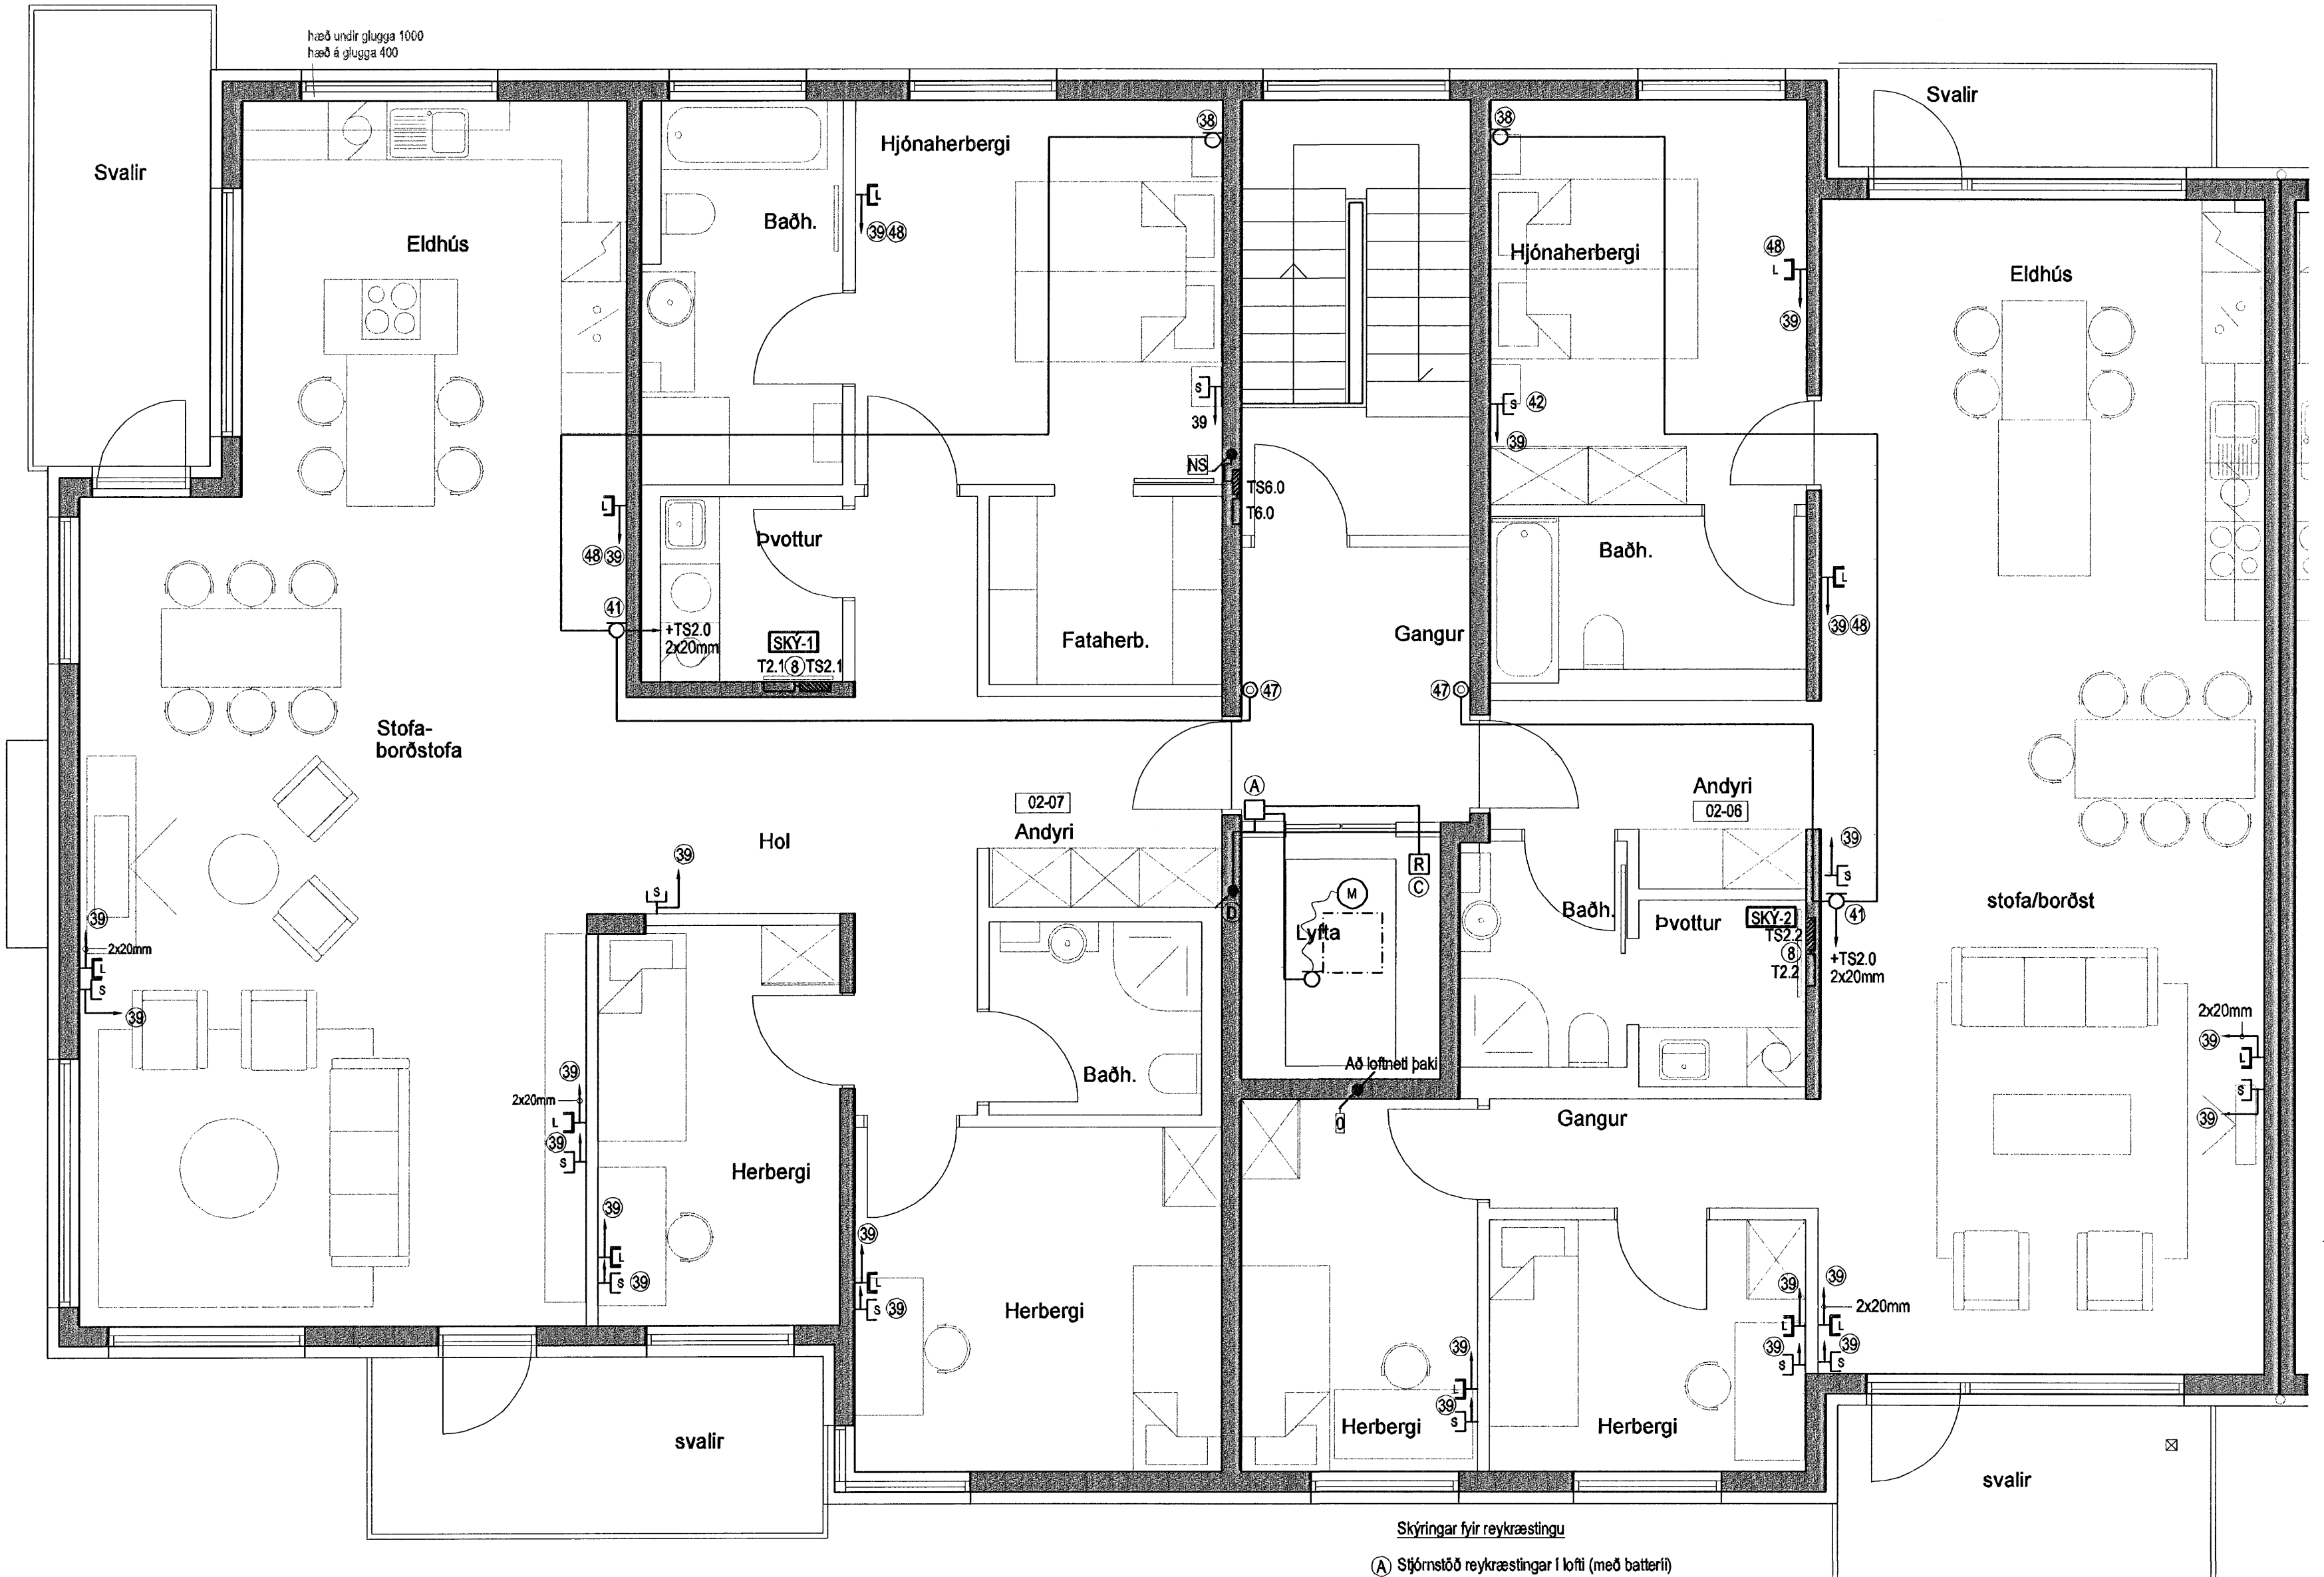

- Skýringar fyrir reykkræstu
- (A) Stjórnsúð reykkræstingar í lofti (með batteri)
 - (B) Reykræstluga
 - (C) Reykskynjarl
 - (D) Að handboða í anddyri 1.hæðar.

Hönnuður:
Gunnar E. Sveinsson
Yfirfarar:
Samþykkt: Davíð Sólvason kt: 100356-3339

Breytingar:

Aðalhönnuður: *Pránc*

Fjölbýlishús
Skjalpón 8
220 Hafnarfirði

Síma- og lofnetskerfi
6.hæð
Mkv: 1:50

RTS
VERKFRÆDISTOFA
Grensásvegur 3
108 Reykjavík
Sími 520 9900
Fax 520 9901
www.rts.is

BS EN ISO 9001:2000
UKAS
FS 88744

83-1840-1-
14.08.2006
063101
A

