

Tafla yfir greinamerkingar og skýringar

Nr.	Grein	Tæki	Hæð mm	Rör	Staðsetning
1	+T1.1-F1.1.1	Helluborð	H600	20mm	Eldhúsi
2	+T1.1-F1.1.2	Bakaröfn	H1700	16mm	Eldhúsi
3	+T1.1-F1.1.3	Órbylgjuöfn	H1700	16mm	Eldhúsi
4	+T1.1-F1.1.4	Uppþvottavél	H800	16mm	Eldhúsi
5	+T1.1-F1.1.5	Tenglar eldhúsi		16mm	Eldhúsi
6	+T1.1-F1.1.6	Þvottavél	H600	16mm	Baðherbergi
7	+T1.1-F1.1.7	Purkkari	H600	16mm	Baðherbergi
8	+T1.1-F1.1.8	Smáspennutafla		16mm	
9	+T1.1-F1.1.9	Ljós og tenglar, sjá einflumynd			
10	+T1.1-F1.1.10	Ljós og tenglar, sjá einflumynd			
11	+T1.1-F1.1.11	Ljós og tenglar, sjá einflumynd			
12	+T1.1-F1.1.12	Ljós og tenglar, sjá einflumynd			
13	+T1.1-F1.1.13	Ljós og tenglar, sjá einflumynd			
14	+T1.1-F1.1.14	Ljós og tenglar, sjá einflumynd			

21	Tengils	H600	Eldhúsi	
22	Tengill, rofi	H1100	Almennt	
23	Veggdós	H1550	Eldhúsi, herb	
24	Tengill IP44	H1100	Svölum	
25	Innfellt box fyrir lampu í steypu		Svölum	
26	Tengill	H200 frá lofti	Herbergjum	
	setja skal styrkingu í vegg í samráði við byggingastjóra			
27	Rör í lögspennutöflu	20mm		
28	Rör í gölli		Rör í gölli	
29	Þryggnis ruslávörð	H1100	16mm	Eldhúsi
30	Tengils ruslávörð	H600	16mm	Eldhúsi
31	Tengils fyrir styrkingu	H1400	16mm	Þvottahúsi
32	Gölfhitalegna staðsett í tengikassa			
33	Loftdós fyrir ljós og hálf		Eldhúsi	
34	Hreyfiskynjarar	H1100	16mm	Göngum
35	Úthitanaemi fyrir gölfhita	H2200	16mm	Svölum
	fer að tengjast 3) fyrir gölfhitalegnir			
36	Að smáspennutöflu sameign	2x20mm		
37	Lögn að reiksk. gangi sameign	20mm		
38	Rofadós fyrir dýraslima	H900	20mm	Hjónaherbergi
39	Að smáspennutöflu	20mm		Íbúðar
40	Veggdós	H2050	16mm	Baðherbergi
41	Rofadós fyrir dýraslima	H1600	20mm	
42	Rofadós	H900		
43	Tengill í innréttingu, sjá teikningu arkitekts		Eldhúsi	
44	Að lögspennutöflu íbúðar			
45	Veggdós	H1800		
46	Rofadós 150 mm fyrir ofan hurð			
47	Þjálunhappur	H1100		
48	Rofadós	H1500		


Hæð

1	1025mm +T0.0 eða +TS0.0
2	1025mm að töflu 1 hæð
3	1025mm að töflu 2 hæð
4	1025mm að töflu 3 hæð
5	1025mm að töflu 4 hæð
6	1025mm að töflu 5 hæð
7	1025mm að töflu 6 hæð

US	3xØ20mm að smáspennutöflu efrir hæðar
NS	3xØ20mm að smáspennutöflu neðri hæðar
TS	3xØ20mm frá smáspennutöflu að aðaltöflu

Merking á táknum

Loftdós

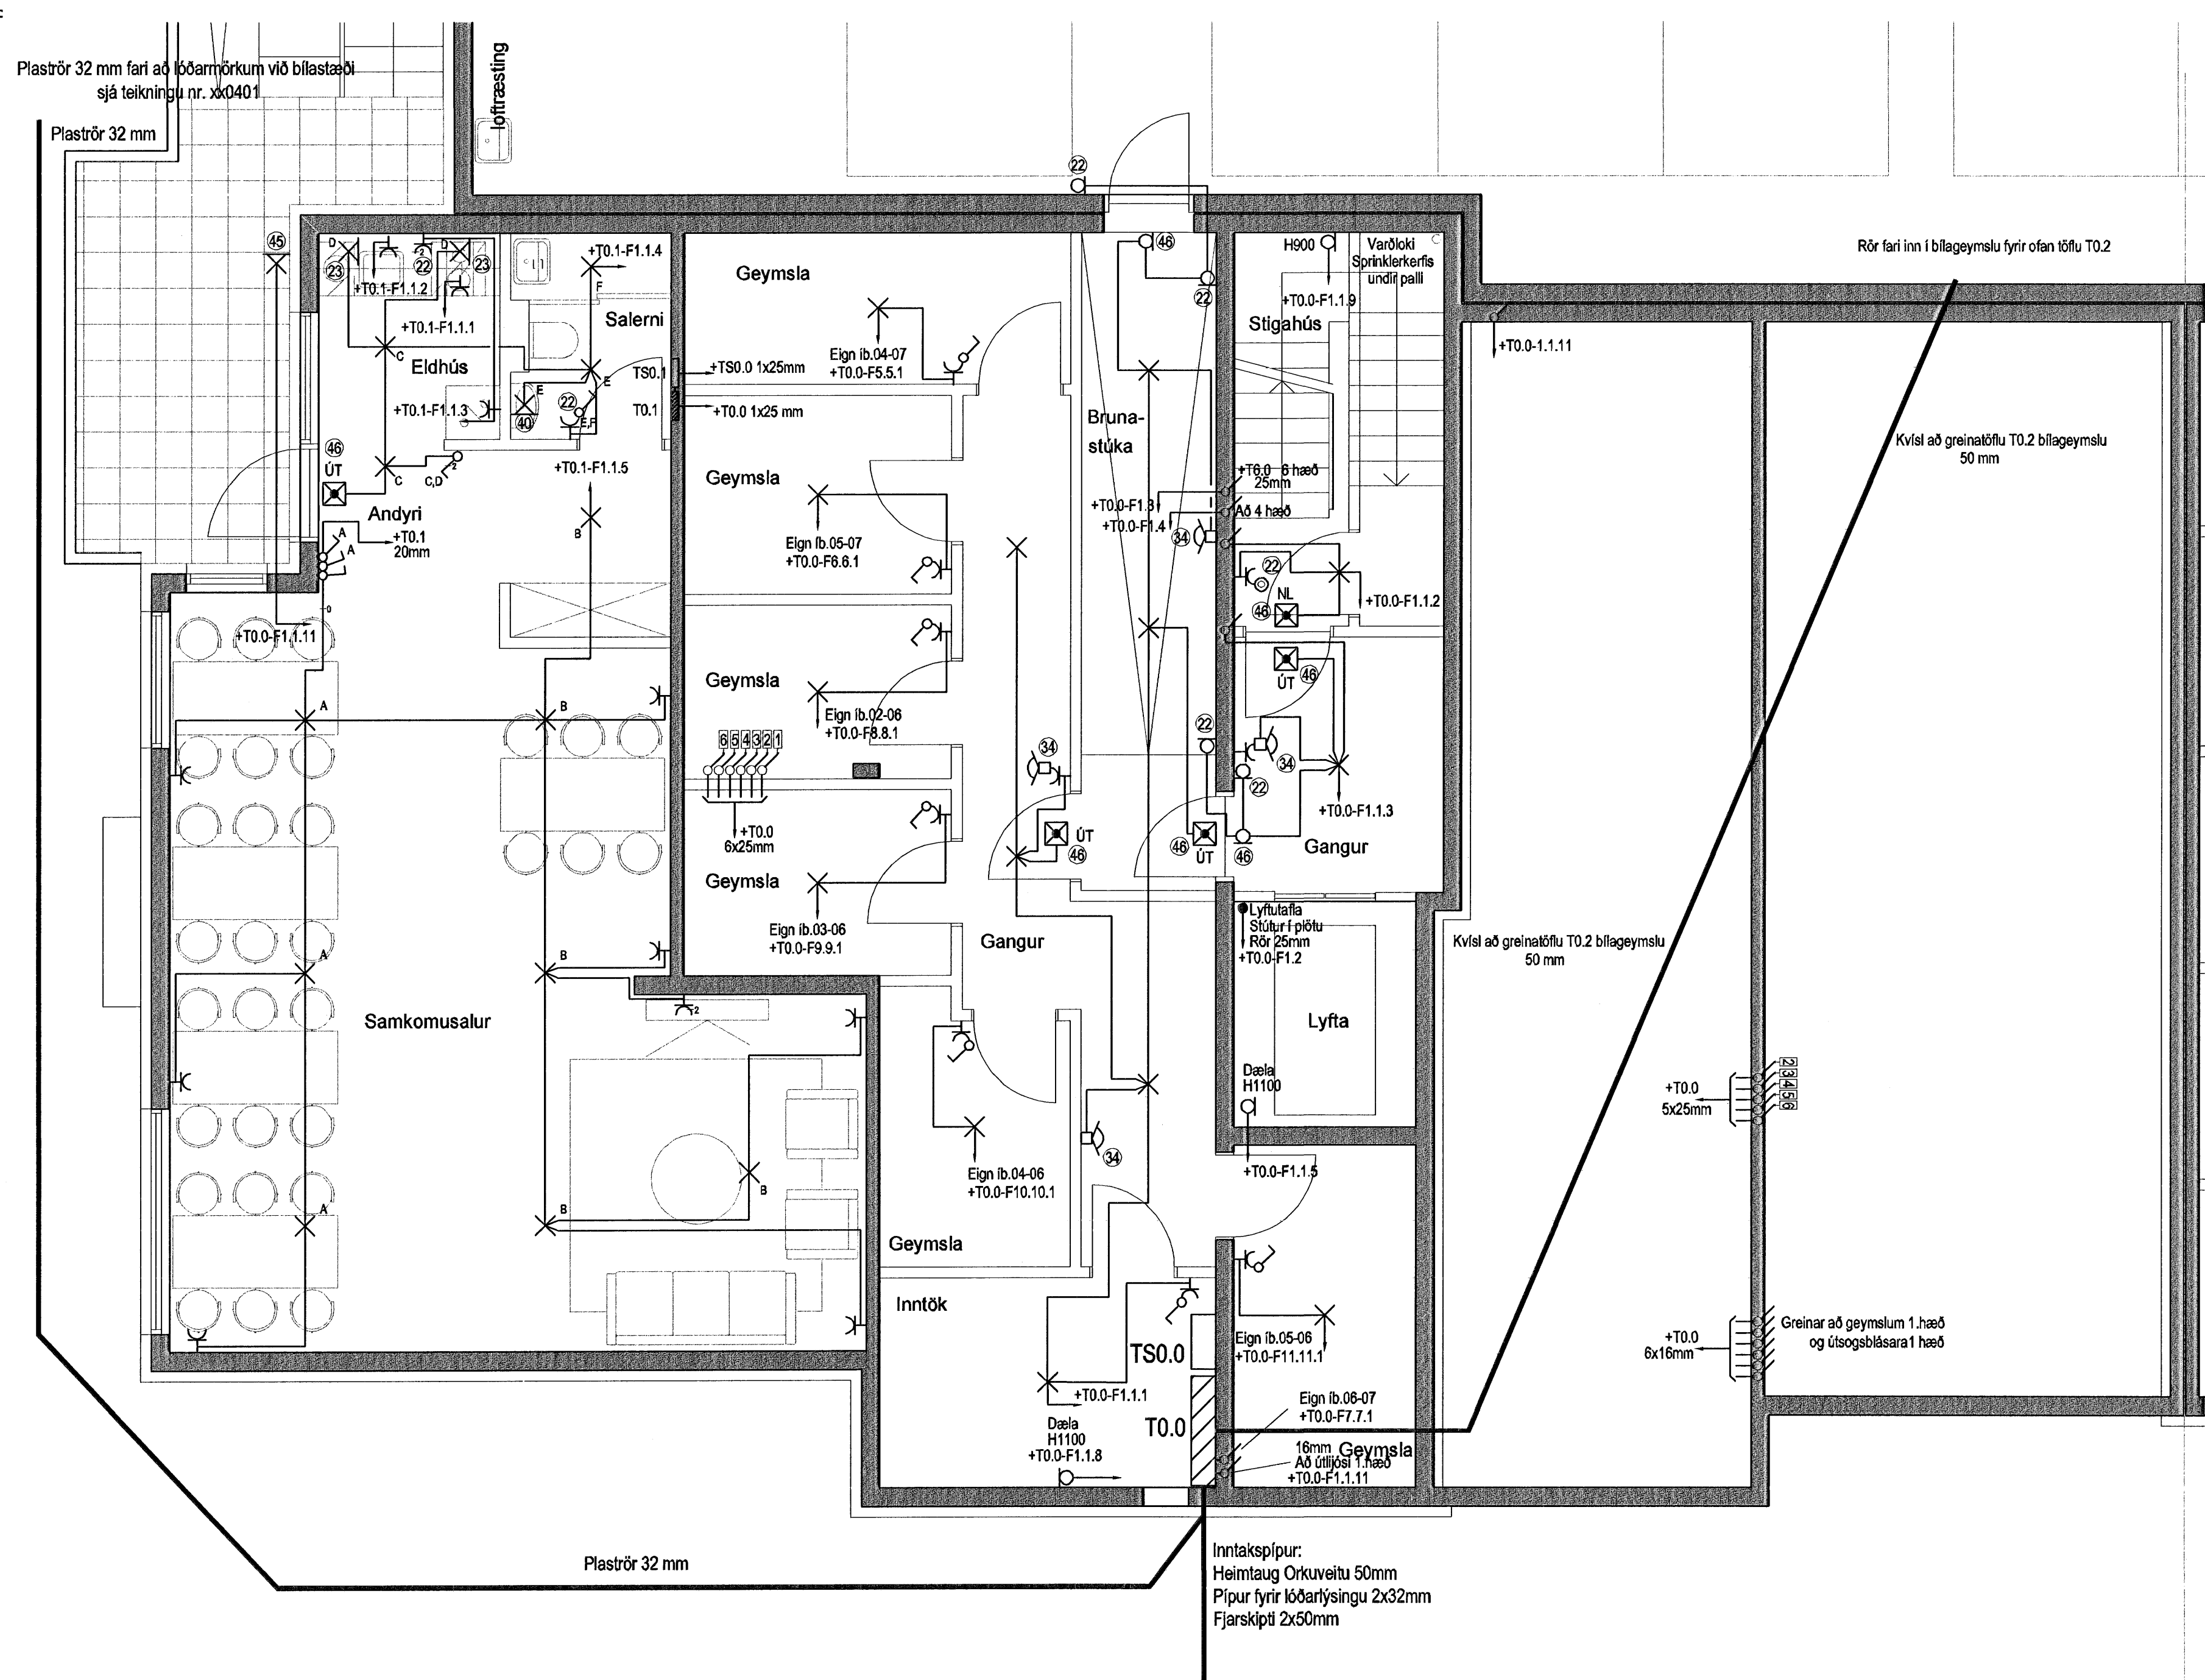

Hönnuður:
Gunnar E Sveinsson

Yfirfarir:
—

Samþykkt: Davíð Sólvason *DS* kt. 100358-3339

Breytingar:
—
—
—
—
—
—
—
—
—
—

Aðalhönnuður: *Párr*

Fjölbýlishús
Skjalón 8
220 Hafnarfirði

Almenn raflögn
Kjallari
Mkv: 1:50

RTS
VERKFRÆDISTOFA

Grensásvegur 3
108 Reykjavík
Sími 520 9900
Fax 520 9901
www.rts.is

BS EN ISO 9001:2000

FS 8874

83-1840-1-
14.08.2006

001605 A

