

Skipalón 8

6.Hæð

5.Hæð


4.Hæð

3.Hæð

2.Hæð

1.Hæð

Kjallari

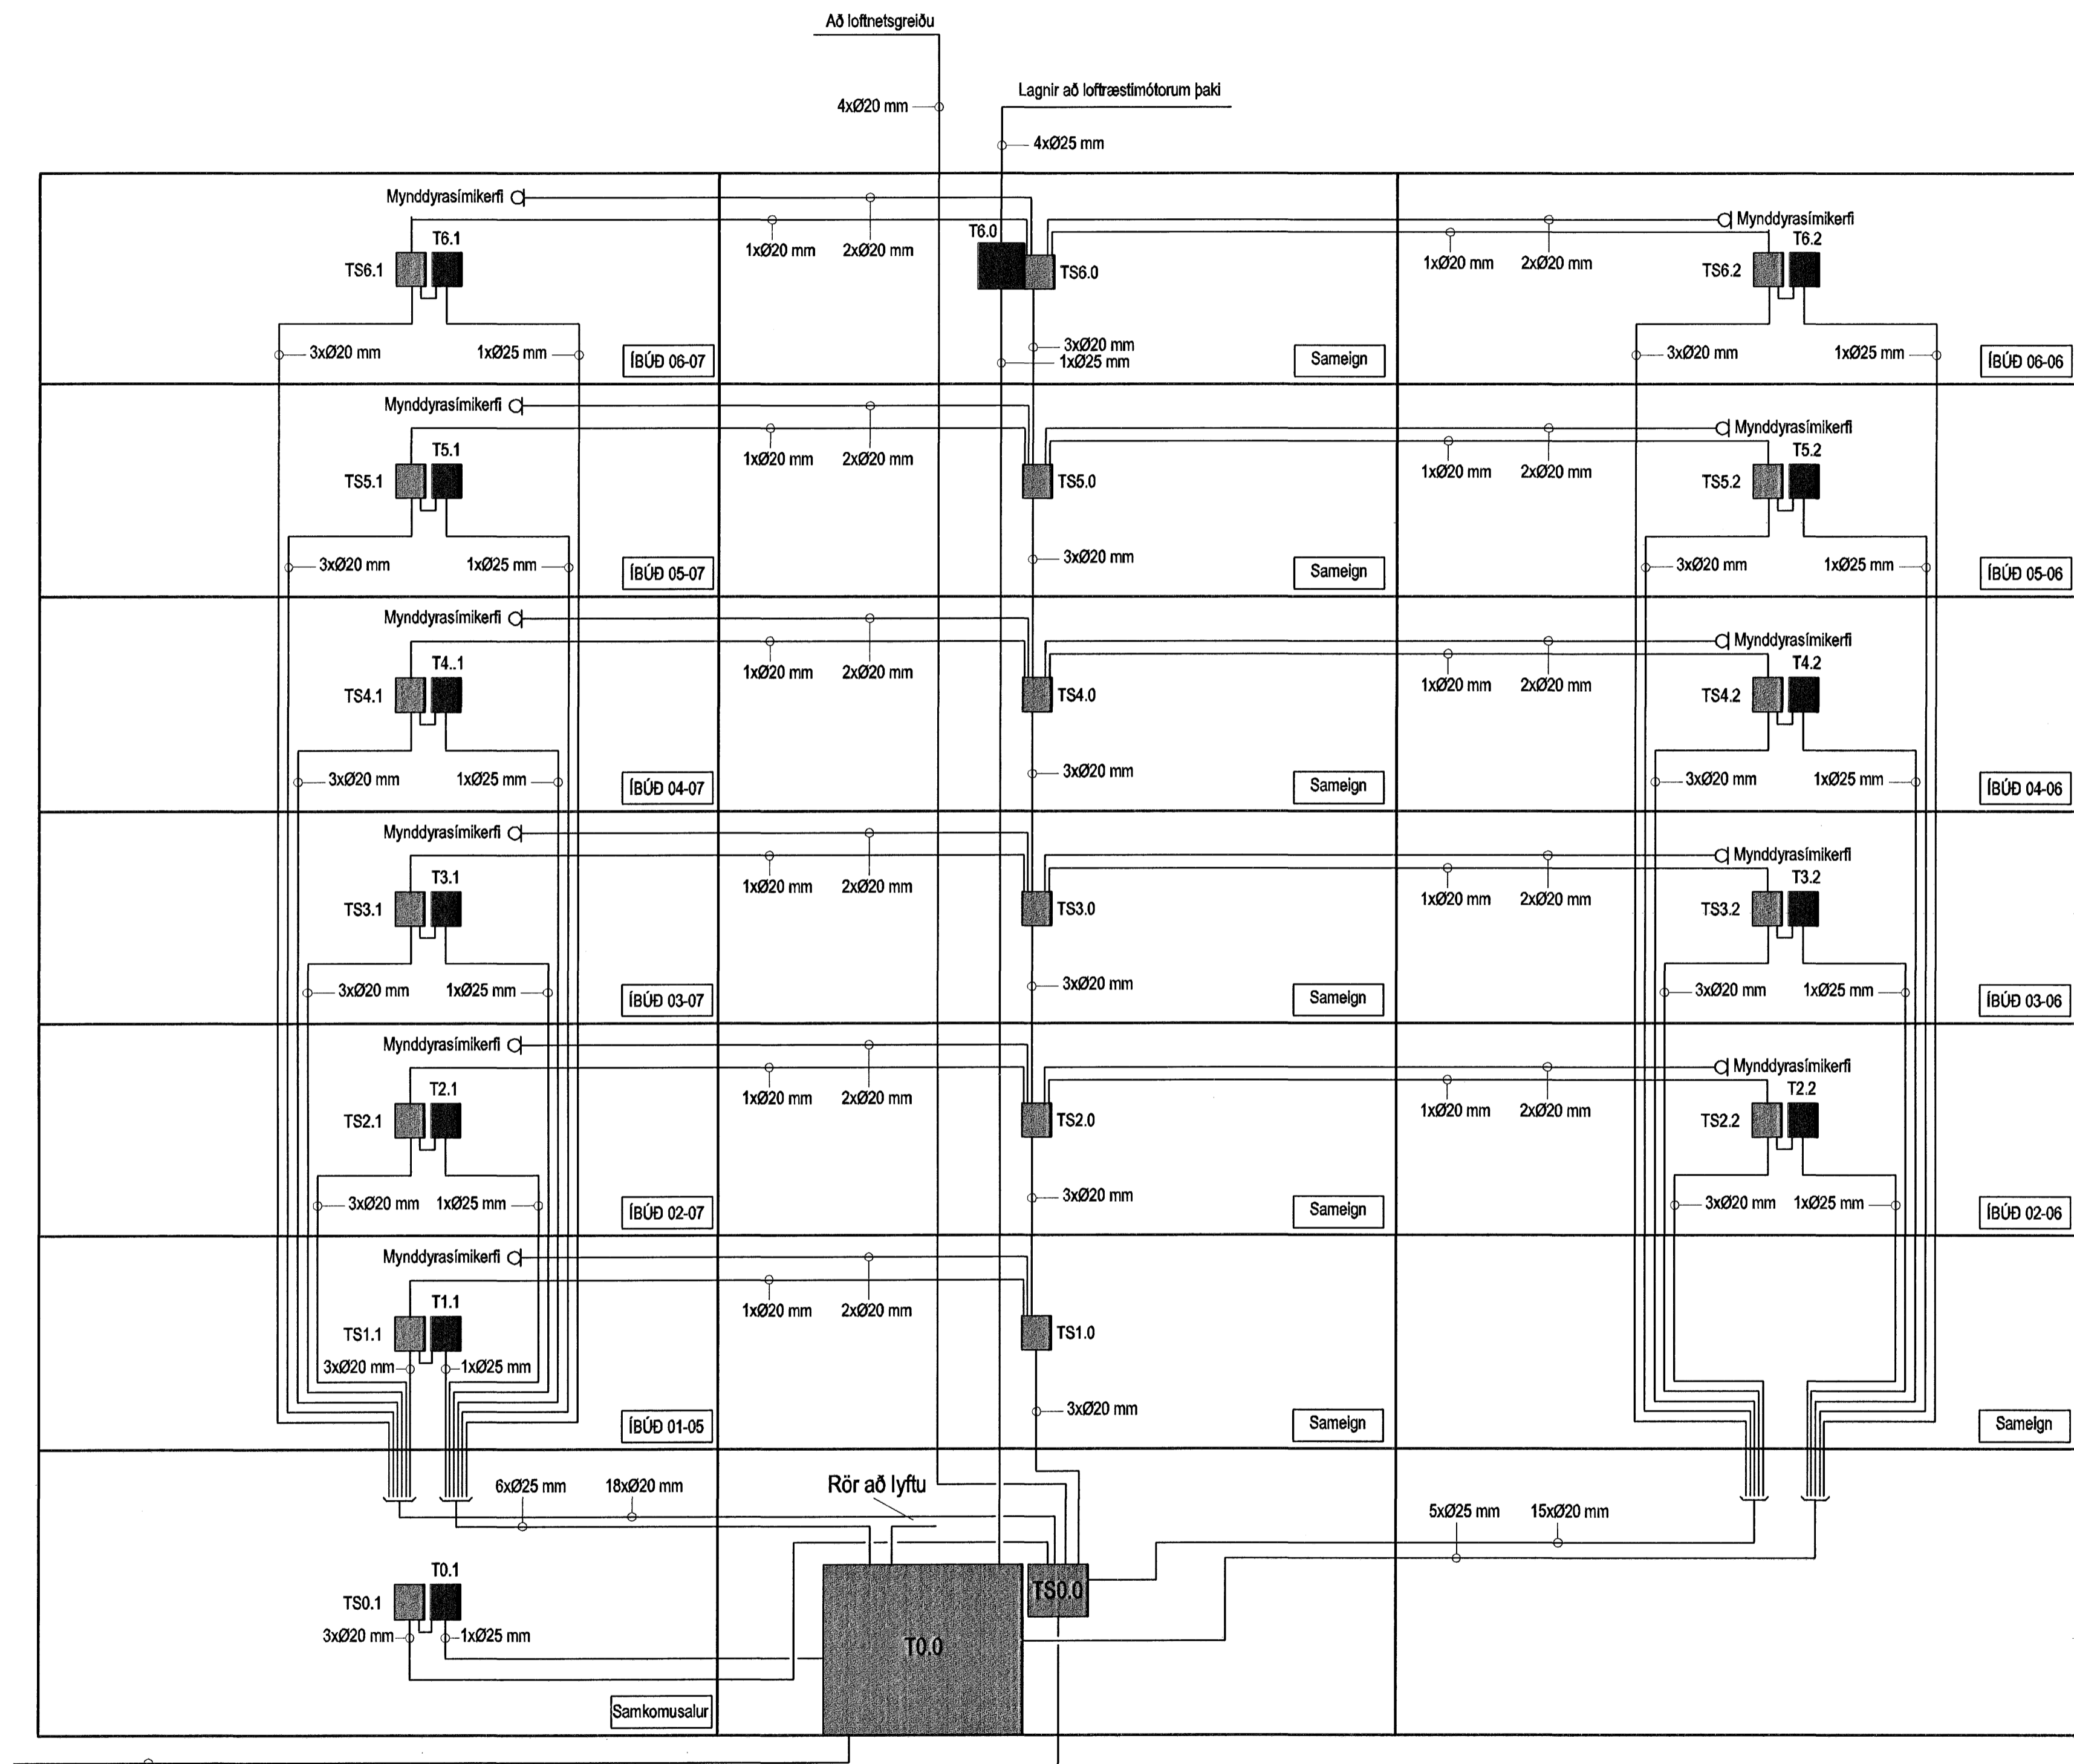

Heimtaug Orkuveitu 50mm
Pípur fyrir lóðarleysingu 2xØ32mm
Fjarskipti 50mm

Hönnuður:
Gunnar E Sveinsson
Yfirfarir:

Samþykkt: Davíð Sólveigsson kt: 100356-3339

Breytingar:

Aðalhönnuður: *Þráng*

Fjölbýlishús
Skipalón 8
220 Hafnarfirði

Skýringamynd
Dreifikerfi lág- og smáspennu
Mkv: ---

RTS
VERKFRÆÐISTOFA

Grensásvegur 3
108 Reykjavík
Sími 520 9900
Fax 520 9901
www.rts.is

BS EN ISO 9001:2000
FS 88744

83-1840-1-
14.08.2008
xx0601
A