


Dr. Einar
Kl. 110457-2789

ÁRTUN SAMRÆMINGARHÖNDLUGAR

SKYRINGAR:
F LANCHLID Á KÜLUPLÖTU ÞAR SEM 35X35mm FLEYGUR ER
SVÆÐI ÞAR SEM KÜLUM OG JÄRNUM Í EFRI BRÚN SLEPPT
SVÆÐI ÞAR SEM KÜLUM ER SLEPPT

SAMSKEYTI Á KÜLUPLÖTUM Á LANGHLIÐUM:

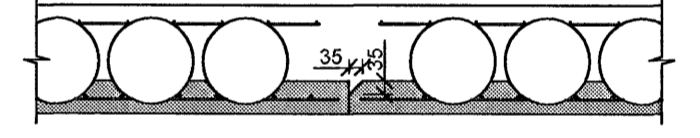

- STEYPA Í KÜLUPLÖTUR:
BROTÞOLSFLOKKUR: C25/30
SEMENTSMAGN: MINNST 320 kg/m³
VATNSSEMENTSTA: < 0,50
HÁMARKSSTEINASTÆRÐ: 25 mm
LOFTNIHALD: 5 - 6%
FJÄRL. STUÐULL LOFTS: < 0,25mm
LÁGMARKSHULA: 25 mm

TILVÍSANIR:

BENDING KÜLUPLATA: Bygginguátt / Næstgjafar / Afgreitt þann 20 JUN 2006

A	28.02.06	BREYTING Á KÜLUPLÖTU R19-3-22	HE	GG
BR.	DAGS	BREYTING	REIKN	TEKNI

NORÐURBAKKI 19

BURÐARVIRKI
SÉRMYNDIR AF KÜLUPLÖTUM
PLATA YFIR 3. HÆÐ
MÖV: 150
DAGS: 18.01.2006
HANNAÐ/TEKN: HEGG
VERKNR: 05104

IAV
YFIRFAR: SÖ
SAMBYGGT: *Alviss*
KENNITALA: 130657-4439
TEKNI NR: B(19)_357

Conis
VERKFRÆÐI AÐGJÖF
Kennitala: 021015-1400
Lýngilá 4, 110 Reykjavík
Sími: 517-2000
Vefsiðing: www.conis.is

