


Dr. Einar
Kt. 110457-2789


ÁRTUN SAMRÆMINGARHÖNDUR

**SJÁ RAFMAGNSTEIKNINGAR
FYRIR INNSTEYPTAR DÓSIR
Í PLÖTUM**

LYKILMYND FYRIR
KÚLUPLÖTUR

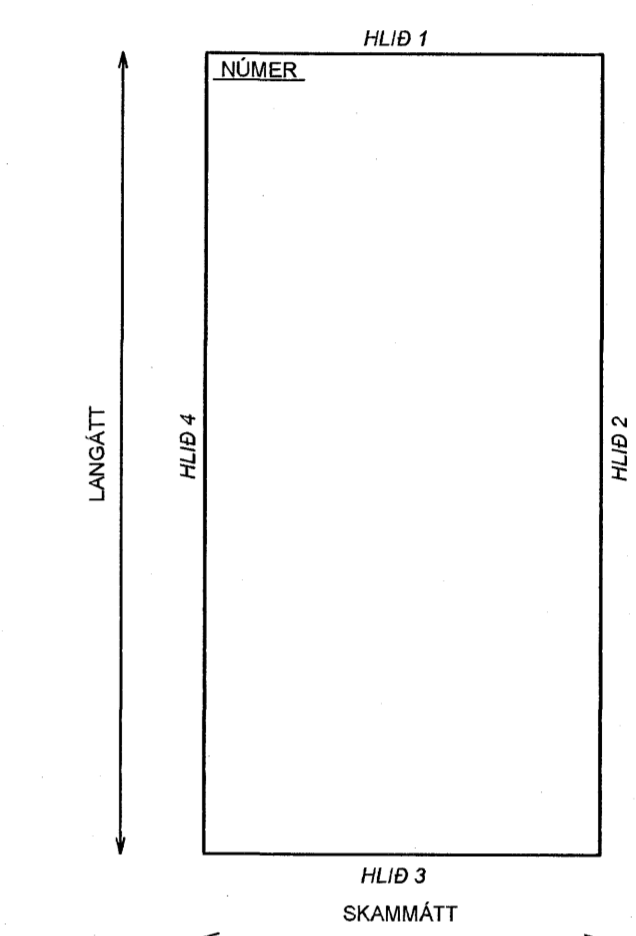

SAMSKYTTI Á KÚLUPLÖTUM Á LANGHLIÐUM:

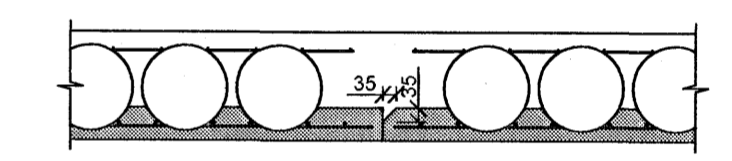

SKÝRINGAR:

- F LANGHLIÐ Á KÚLUPLÖTU PAR SEM 35X35mm FLEYGUR ER
- SVÆÐI ÞAR SEM KÚLUM OG JÄRNUM Í EFRI BRÚN SLEPPT
- SVÆÐI ÞAR SEM KÚLUM ER SLEPPT

STEYPA Í KÚLUPLÖTUR:

- BROTÞOLSFLÖKKUR: C25/30
- SEMENTSMAGN: MINNST 320 kg/m³
- VATNSSEMENTSTAÐA: < 0,50
- HÁMARKSSTEINASTÆRÐ: 25 mm
- LOFTTINNHALD: 5 - 8%
- F-JARL-STUBULL LOFTS: < 0,25mm
- LÁGMARKSHULA: 25 mm

Byggingafræðingur
Alfreitt Þann
20 JUN 2006

B 28.02.06 BREYTING Á KÚLUPLÖTU K15-4-17
A 02.01.06 FÆRSLA GATA
BR. DAGS. BREYTING
REKNI. TEKNI.

NORÐURBAKKI 15
BURÐARVIRKI
SÉRMYNDIR AF KÚLUPLÖTUM, PLATA YFIR 4. HÆÐ
BENDING KÚLUPLATNA

MAK: 1:50
DAGS: 01.12.2005
HANNAÐERKNI: HE-03
VERNR: 05104

IAV
YRFRÁR: ÞÓ
SAMBYKKT: *Alfreitt*
KENNITALA: 130057-4639
TEKNI. NR.: B(15)_155 BR. B

Conis
KENNITALA: 60105-1400
LÝNGHÁLL 4, 110 Reykjavík
Sími: 517-3000
Vefvang: www.conis.is

NÚMER	ÞYKKT	NEDRI BRÚN*		EFRI BRÚN*	
		LANGÁTT	SKAMMÁTT	LANGÁTT	SKAMMÁTT
K15-K-01	285	K10c/c125	K10c/c125	K6c/c125	K6c/c125
K15-K-02	285	K10c/c125	K10c/c125	K6c/c125	K6c/c125
K15-K-03	285	K10c/c125 STANDI 40mm ÚT ÚR HLIÐ 3	K10c/c125	K6c/c125	K6c/c125
K15-K-04	285	K10c/c125 STANDI 40mm ÚT ÚR HLIÐ 3	K10c/c125	K6c/c125	K6c/c125
K15-K-05	285	K10c/c125 STANDI 40mm ÚT ÚR HLIÐ 3	K10c/c125	K6c/c125	K6c/c125
K15-K-06	285	K10c/c125 STANDI 40mm ÚT ÚR HLIÐ 1 OG 3	K10c/c125	K6c/c125	K6c/c125
K15-K-07	285	K10c/c125 STANDI 40mm ÚT ÚR HLIÐ 1 OG 3	K10c/c125	K6c/c125	K6c/c125
K15-K-08	285	K10c/c125 STANDI 40mm ÚT ÚR HLIÐ 1 OG 3	K10c/c125	K6c/c125	K6c/c125
K15-K-09	285	K10c/c125 STANDI 40mm ÚT ÚR HLIÐ 1 OG 3	K10c/c125	K6c/c125	K6c/c125
K15-K-10	285	K10c/c125	K10c/c125	K6c/c125	K6c/c125
K15-K-11	285	K10c/c125	K10c/c125	K6c/c125	K6c/c125
K15-K-12	285	K10c/c125 STANDI 40mm ÚT ÚR HLIÐ 1	K10c/c125	K6c/c125	K6c/c125
K15-K-13	285	K10c/c125 STANDI 40mm ÚT ÚR HLIÐ 1	K10c/c125	K6c/c125	K6c/c125
K15-K-14	285	K10c/c125 STANDI 40mm ÚT ÚR HLIÐ 1 OG 3	K10c/c125	K6c/c125	K6c/c125
K15-K-15	285	K10c/c125 STANDI 40mm ÚT ÚR HLIÐ 1 OG 3	K10c/c125	K6c/c125	K6c/c125
K15-K-16	285	K10c/c125 STANDI 40mm ÚT ÚR HLIÐ 1	K10c/c125	K6c/c125	K6c/c125
K15-K-17	285	K10c/c125	K10c/c125	K6c/c125	K6c/c125
K15-K-20	455	K12c/c200 STANDI 40mm ÚT ÚR HLIÐ 1 OG 3	K12c/c200	K10c/c200	K10c/c200
K15-1-01	285	K10c/c125	K10c/c125	K6c/c125	K6c/c125
K15-1-02	285	K12c/c125	K10c/c125	K6c/c125	K6c/c125
K15-1-03	285	K10c/c125 STANDI 40mm ÚT ÚR HLIÐ 3	K10c/c125	K6c/c125	K6c/c125
K15-1-04	285	K10c/c125 STANDI 40mm ÚT ÚR HLIÐ 3	K10c/c125	K6c/c125	K6c/c125
K15-1-05	285	K10c/c125 STANDI 40mm ÚT ÚR HLIÐ 3	K10c/c125	K6c/c125	K6c/c125
K15-1-06	285	K10c/c125	K10c/c125	K6c/c125	K6c/c125
K15-1-07	285	K10c/c125	K10c/c125	K6c/c125	K6c/c125
K15-1-08	285	K10c/c125	K10c/c125	K6c/c125	K6c/c125
K15-1-09	285	K10c/c125 STANDI 40mm ÚT ÚR HLIÐ 1	K10c/c125	K6c/c125	K6c/c125
K15-1-10	285	K10c/c125 STANDI 40mm ÚT ÚR HLIÐ 1 OG 3	K10c/c125	K6c/c125	K6c/c125
K15-1-11	285	K10c/c125 STANDI 40mm ÚT ÚR HLIÐ 1	K10c/c125	K6c/c125	K6c/c125
K15-1-12	285	K10c/c125 STANDI 40mm ÚT ÚR HLIÐ 1	K10c/c125	K6c/c125	K6c/c125
K15-1-13	285	K10c/c125	K10c/c125	K6c/c125	K6c/c125
K15-2-01	285	K10c/c125	K10c/c125	K6c/c125	K6c/c125
K15-2-02	285	K12c/c125	K10c/c125	K6c/c125	K6c/c125
K15-2-03	285	K10c/c125 STANDI 40mm ÚT ÚR HLIÐ 3	K10c/c125	K6c/c125	K6c/c125
K15-2-04	285	K10c/c125 STANDI 40mm ÚT ÚR HLIÐ 3	K10c/c125	K6c/c125	K6c/c125
K15-2-05	285	K10c/c125 STANDI 40mm ÚT ÚR HLIÐ 3	K10c/c125	K6c/c125	K6c/c125
K15-2-06	285	K10c/c125	K10c/c125	K6c/c125	K6c/c125
K15-2-07	285	K10c/c125	K10c/c125	K6c/c125	K6c/c125

NÚMER	ÞYKKT	NEDRI BRÚN*		EFRI BRÚN*	
		LANGÁTT	SKAMMÁTT	LANGÁTT	SKAMMÁTT
K15-2-08	285	K10c/c125	K10c/c125	K6c/c125	K6c/c125
K15-2-09	285	K10c/c125 STANDI 40mm ÚT ÚR HLIÐ 1	K10c/c125	K6c/c125	K6c/c125
K15-2-10	285	K10c/c125 STANDI 40mm ÚT ÚR HLIÐ 1 OG 3	K10c/c125	K6c/c125	K6c/c125
K15-2-11	285	K10c/c125 STANDI 40mm ÚT ÚR HLIÐ 1	K10c/c125	K6c/c125	K6c/c125
K15-2-12	285	K10c/c125 STANDI 40mm ÚT ÚR HLIÐ 1	K10c/c125	K6c/c125	K6c/c125
K15-2-13	285	K10c/c125	K10c/c125	K6c/c125	K6c/c125
K15-3-01	285	K10c/c125	K10c/c125	K6c/c125	K6c/c125
K15-3-02	285	K12c/c125	K10c/c125	K6c/c125	K6c/c125
K15-3-03	285	K10c/c125 STANDI 40mm ÚT ÚR HLIÐ 3	K10c/c125	K6c/c125	K6c/c125
K15-3-04	285	K10c/c125 STANDI 40mm ÚT ÚR HLIÐ 3	K10c/c125	K6c/c125	K6c/c125
K15-3-05	285	K10c/c125 STANDI 40mm ÚT ÚR HLIÐ 3	K10c/c125	K6c/c125	K6c/c125
K15-3-06	285	K10c/c125	K10c/c125	K6c/c125	K6c/c125
K15-3-07	285	K10c/c125	K10c/c125	K6c/c125	K6c/c125
K15-3-08	285	K10c/c125	K10c/c125	K6c/c125	K6c/c125
K15-3-09	285	K10c/c125 STANDI 40mm ÚT ÚR HLIÐ 1	K10c/c125	K6c/c125	K6c/c125
K15-3-10	285	K10c/c125 STANDI 40mm ÚT ÚR HLIÐ 1 OG 3	K10c/c125	K6c/c125	K6c/c125
K15-3-11	285	K10c/c125 STANDI 40mm ÚT ÚR HLIÐ 1	K10c/c125	K6c/c125	K6c/c125
K15-3-12	285	K10c/c125 STANDI 40mm ÚT ÚR HLIÐ 1	K10c/c125	K6c/c125	K6c/c125
K15-3-13	285	K10c/c125	K10c/c125	K6c/c125	K6c/c125
K15-4-01	285	K10c/c125 STANDI 40mm ÚT ÚR HLIÐ 3	K10c/c125	K6c/c125	K6c/c125
K15-4-02	285	K12c/c125 STANDI 40mm ÚT ÚR HLIÐ 3	K10c/c125	K6c/c125	K6c/c125
K15-4-03	285	K12c/c125 STANDI 40mm ÚT ÚR HLIÐ 3	K10c/c125	K6c/c125	K6c/c125
K15-4-04	285	K12c/c125 STANDI 40mm ÚT ÚR HLIÐ 3	K10c/c125	K6c/c125	K6c/c125
K15-4-05	285	K10c/c125 STANDI 40mm ÚT ÚR HLIÐ 3	K10c/c125	K6c/c125	K6c/c125
K15-4-06	285	K12c/c125 STANDI 40mm ÚT ÚR HLIÐ 3	K10c/c125	K6c/c125	K6c/c125
K15-4-07	285	K12c/c125 STANDI 40mm ÚT ÚR HLIÐ 3	K10c/c125	K6c/c125	K6c/c125
K15-4-08	285	K10c/c125 STANDI 40mm ÚT ÚR HLIÐ 3	K10c/c125	K6c/c125	K6c/c125
K15-4-09	285	K10c/c125 STANDI 40mm ÚT ÚR HLIÐ 1 OG 3	K10c/c125	K6c/c125	K6c/c125
K15-4-10	285	K10c/c125	K10c/c125	K6c/c125	K6c/c125
K15-4-11	285	K10c/c125 STANDI 40mm ÚT ÚR HLIÐ 1	K10c/c125	K6c/c125	K6c/c125
K15-4-12	285	K10c/c125 STANDI 40mm ÚT ÚR HLIÐ 1	K10c/c125	K6c/c125	K6c/c125
K15-4-13	285	K10c/c125 STANDI 40mm ÚT ÚR HLIÐ 1	K10c/c125	K6c/c125	K6c/c125
K15-4-14	285	K10c/c125 STANDI 40mm ÚT ÚR HLIÐ 1	K10c/c125	K6c/c125	K6c/c125
K15-4-15	285	K10c/c125 STANDI 40mm ÚT ÚR HLIÐ 1	K10c/c125	K6c/c125	K6c/c125
K15-4-16	285	K12c/c125 STANDI 40mm ÚT ÚR HLIÐ 1	K10c/c125	K6c/c125	K6c/c125
K15-4-17	285	K12c/c125 STANDI 40mm ÚT ÚR HLIÐ 1	K10c/c125	K6c/c125	K6c/c125
K15-4-18	285	K12c/c125 STANDI 40mm ÚT ÚR HLIÐ 1	K10c/c125	K6c/c125	K6c/c125
K15-4-19	285	K10c/c125 STANDI 40mm ÚT ÚR HLIÐ 1	K10c/c125	K6c/c125	K6c/c125
K15-4-20	285	K10c/c125	K10c/c125	K6c/c125	K6c/c125

*) MÓSKVI Á BENDINGU ER MEDALFJARLEGD Á MILLI JÁRNA. MÓSKVA SKAL STILLTA AF TIL ÞESS AD JÁRN SKORDI SIG Á MILLI KÚLNA

