
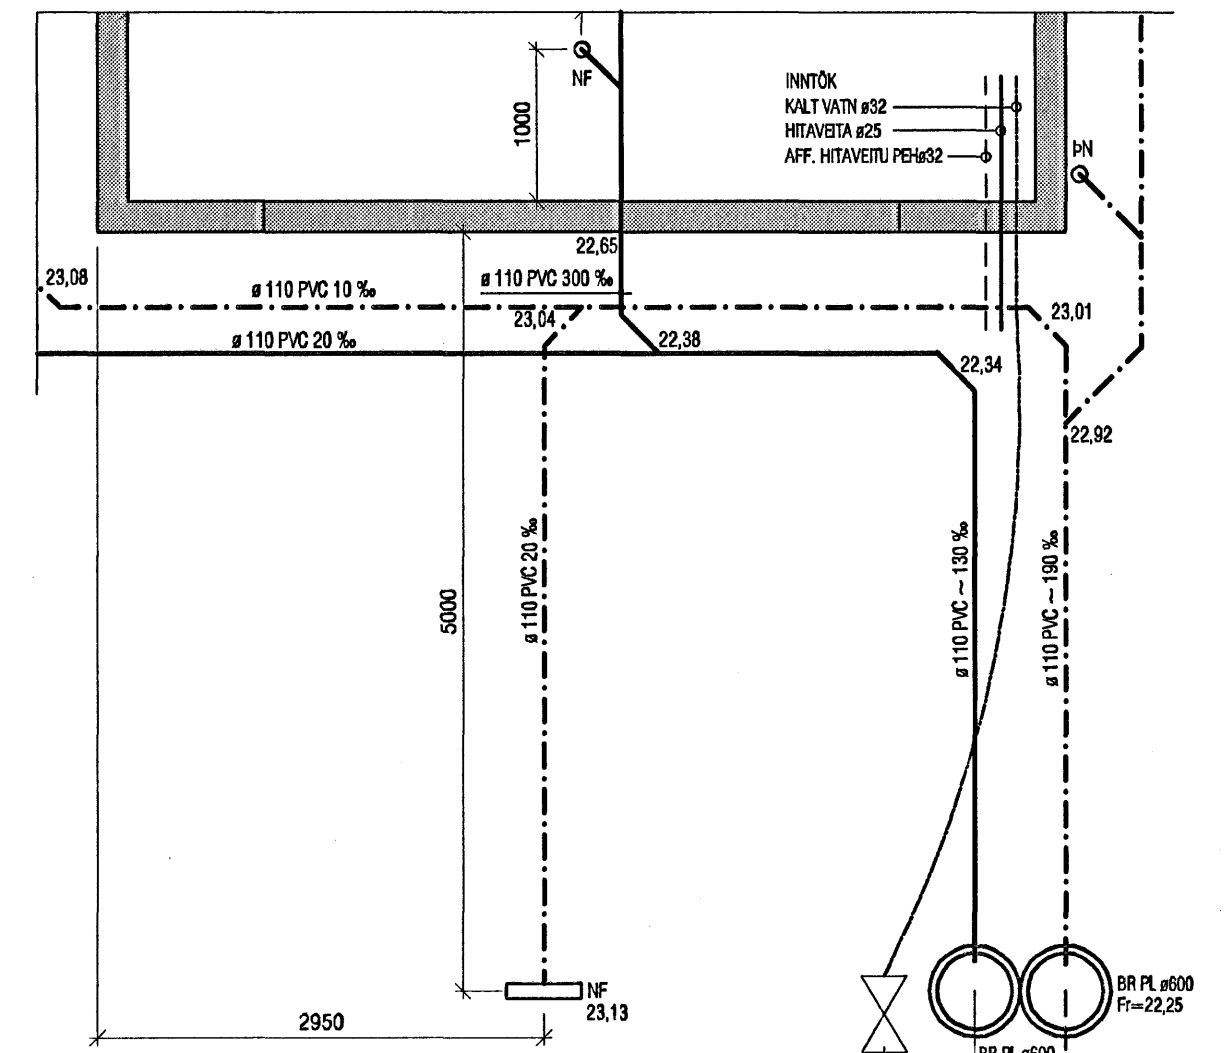


Afstöðumynd 1:500

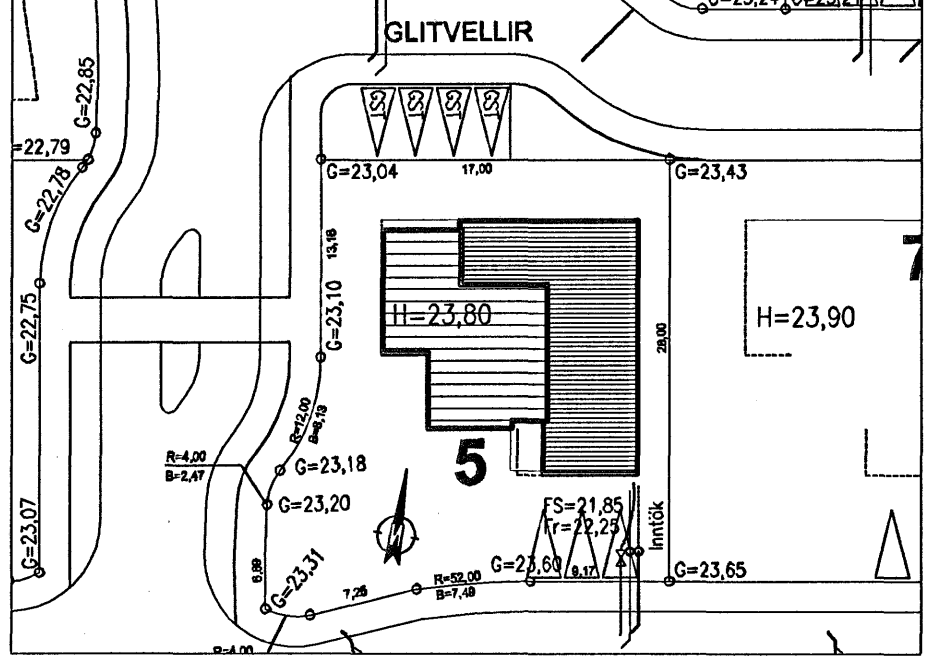

Byggingafultrúi Hafnarfjarðar
Afgreitt þann
23 MAJ 2006
Si

VEKTOR - hönnun og ráðgjöf - Nýbýlavegi 8, 200 Kópavogi.		Sigurður Halsteinsson byggingatæknifræðingur ÍD 030859-7749 símt 554-6650 fax 554-6668.		GLITVELLIR 5, HAFNARFIRÐI GRUNNLAGNIR GRUNNMYND				
Teikn. nr. Samþykkt	Tívisun & teikningu 	Br. Dags.	Hanneð EPK	Teiknað MA	Dagssetning 17.05.06	Verk nr. A-06-03-09	Mælikvarði 1:50	Teikn. nr. L-02