




G9
1.stk
Hornluggi

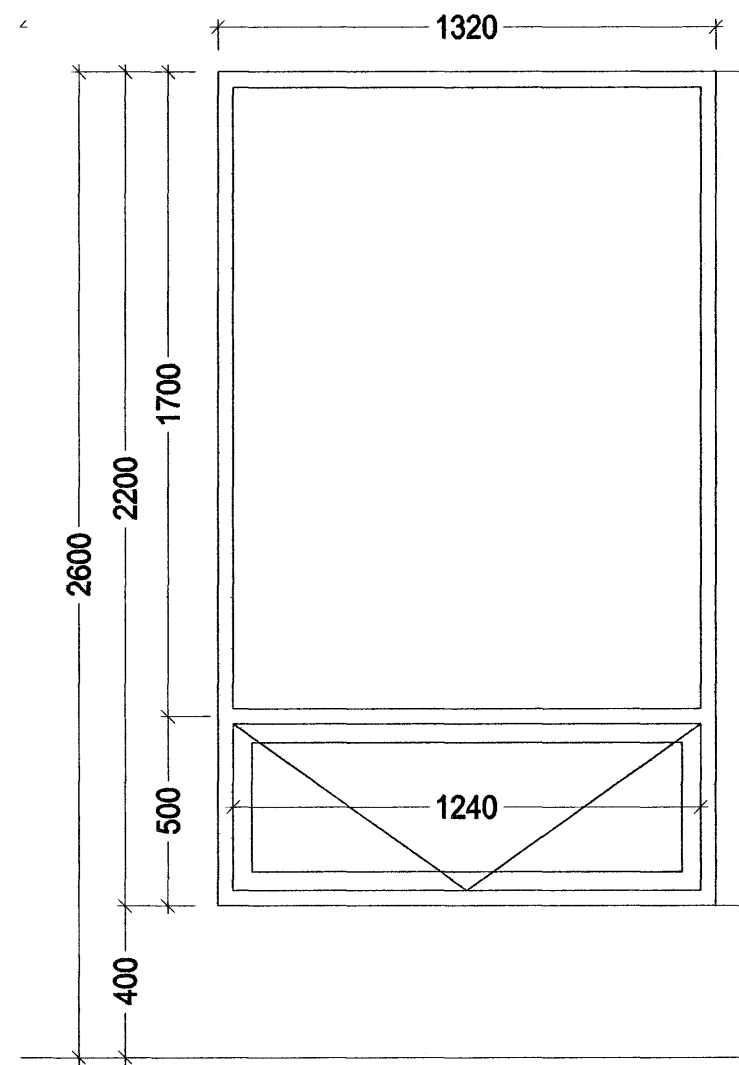


G10
1.stk
Hornluggi

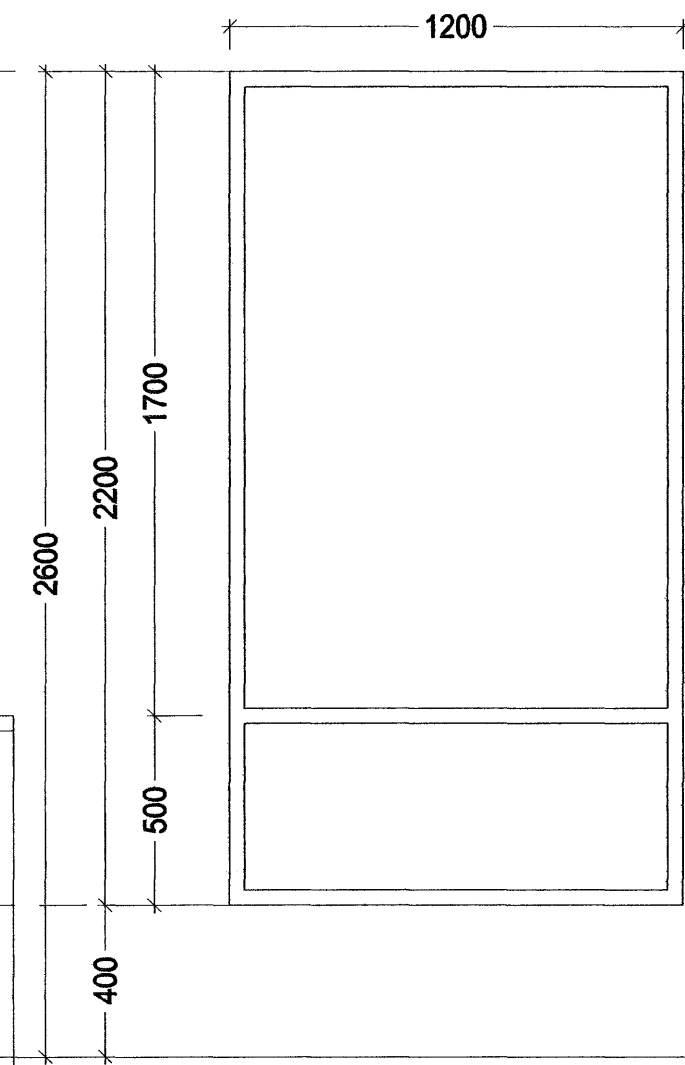


H1
1.stk
Hægri inn

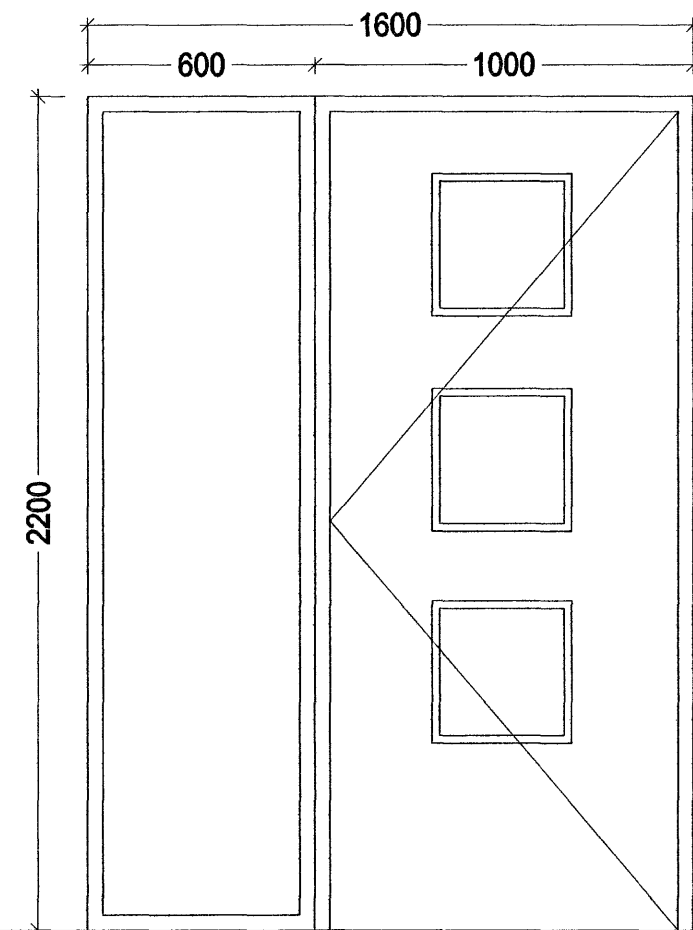






H2
1.stk
Vinstri inn

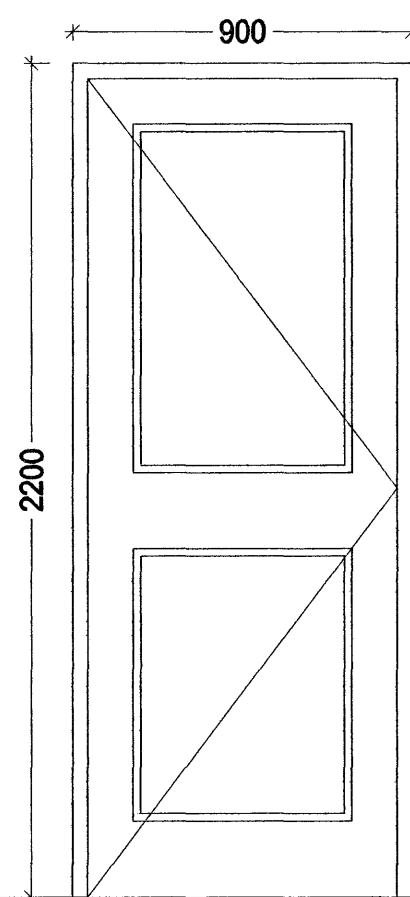

H3
1.stk
Hægri út

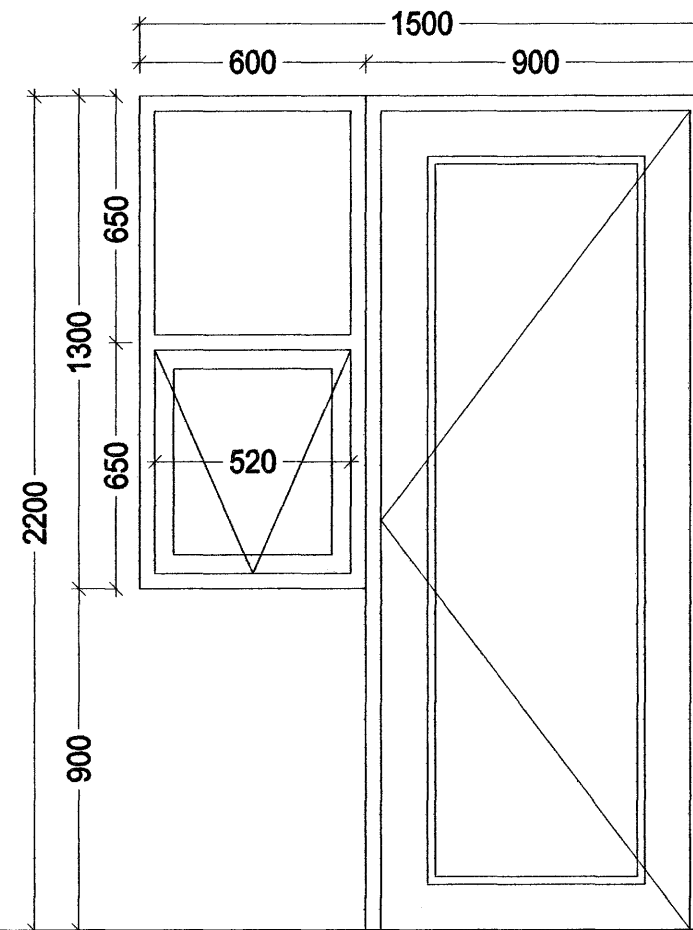


H4
1.stk
Hægri út

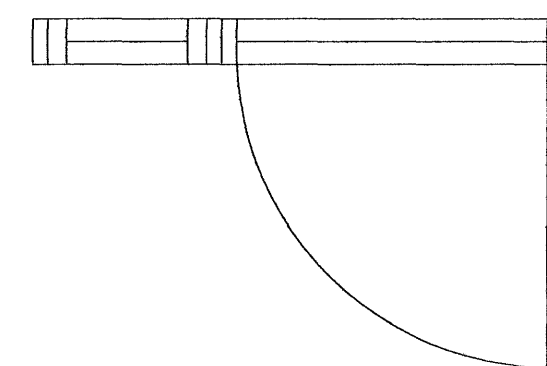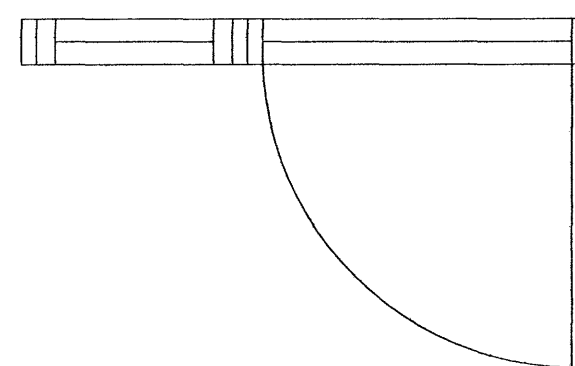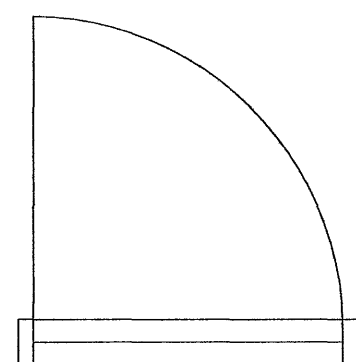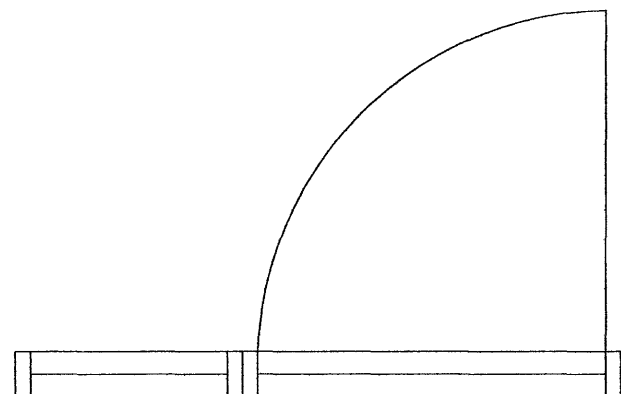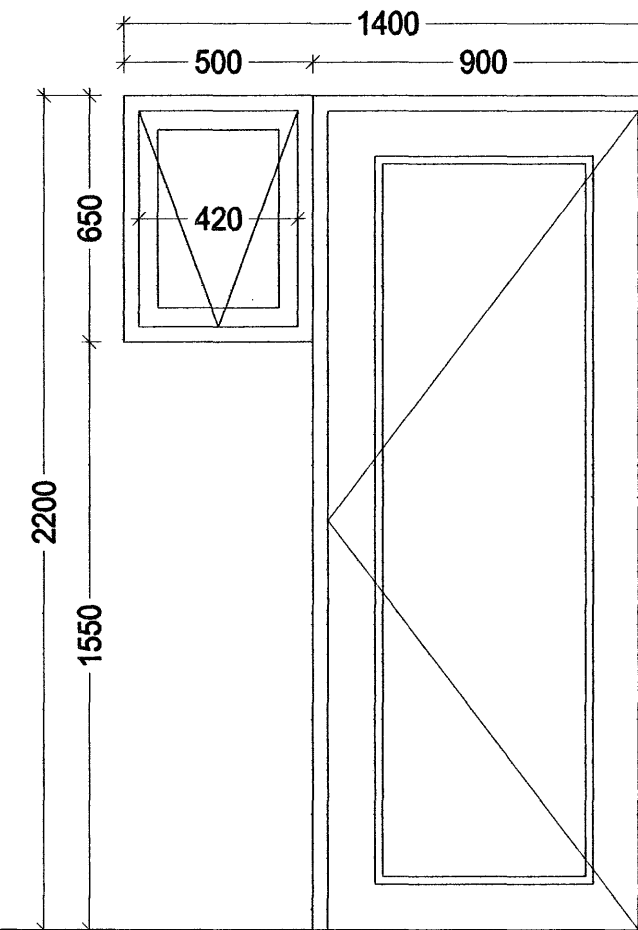

ÖLL MÁL SKULU TEKIN
Á STAÐNUM.

HURÐIR AÐ EIGIN VALI.

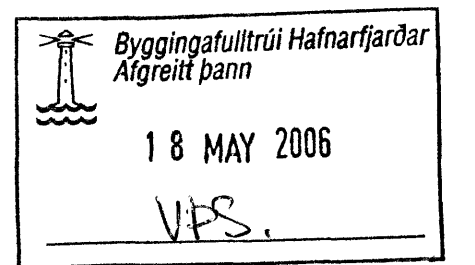

Góð hönnun er kjarni málsins

Sigrún Óða
SÓLARK-ARKITEKTAR EHF


SÓLARK
ARKITEKTAR
HUGVERKSHÚS

DREKAVELLIR 51

221 HAFNARFJÖRÐUR
GLUGGATEIKNINGAR
GLUGGAR OG HURÐIR
KVARÐI. 1:20

DAGS. 26.04.06

TEIKN. 03

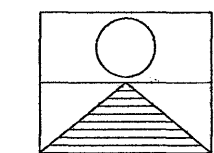

SIGRÚN ÓLAFSDÓTTIR ARKITEKT FAÍ
MARGRÉT CASSARO BYGGINGAFRÆÐINGUR
110753-4119 / 590704-2020

BÆJARHRAUN 2 220 HAFNARFJÖRÐUR
Sími: 561 2707 - 861 2707 - 899-2707 FAX: 561-2707
e-mail: arkitektar@solark.is