Vatnshalli 1%

Ídráttarrör PEH ø50

K=4,35

Dælubrunnur ø1000, bk 2,72
Innrennslisköll 3,32
Útrennslisköll sem dælt er
uppí 4,60
Dæla: Afk. 2,5 l/s

Út ofan plötu

ATH! Lagnir undir plötu skulu vera úr PEH
soðnar og festar upp í plötu með 2 m millibili.
Festingar skulu vera skv. fyrirmælum framleiðanda röra.

K=2,95

Dælubrunnur ST ø1000,
bk 2,75
Innrennslisköll 3,35
Útrennslisköll sem dælt er
uppí 4,70
Dæla: Afk. 4,5 l/s

ST ø1000
K 4,65

Fs 4,20

ST ø1000
K 4,20

Fr 4,60

PVC ø160 –20‰

ø160 –10‰

PVC/PEH ø110 –10‰

PVC/PEH ø110 –15‰

PVC/PEH ø110 –20‰

PEH ø110 –10‰

PEH ø110 –15‰

PEH ø110 –20‰

PEH ø110 –5‰

PVC/PEH ø110 –5‰

K=4,10

K=Breytilegur

Lykilmynd:

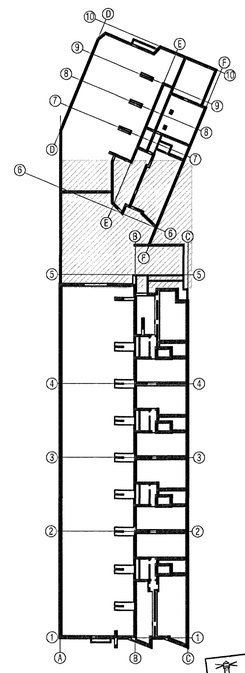

Byggingarfulltrúi Hafnarfjarðar
Afgreitt þann
13 JUN 2006

VEKTOR - hönnun og ráðgjöf - Nýbýlavegi 6, 200 Kópavogi.	Sigurður Hafsteinsson byggingatæknifræðingur Kt. 090859-7749 sími: 554-6650 fax: 554-6669.	NORÐURBAKKI 23-25, HAFNARFIRÐI	
LAGNIR UNDIR PLÖTU Í ÞEH	BR 1 / 12.04.´06	GRUNNLAGNIR GRUNNMYND	
Teikn. nr. / Tilvísun á teikningu	Br. / Dags.	Hannað: EK	Teiknað: EK
Samþykkt		Dagsetning: 20.03.´06 / Verk nr.: B-05-10-41	Mælikvarði: 1:50 / Teikn. nr.: L-06