


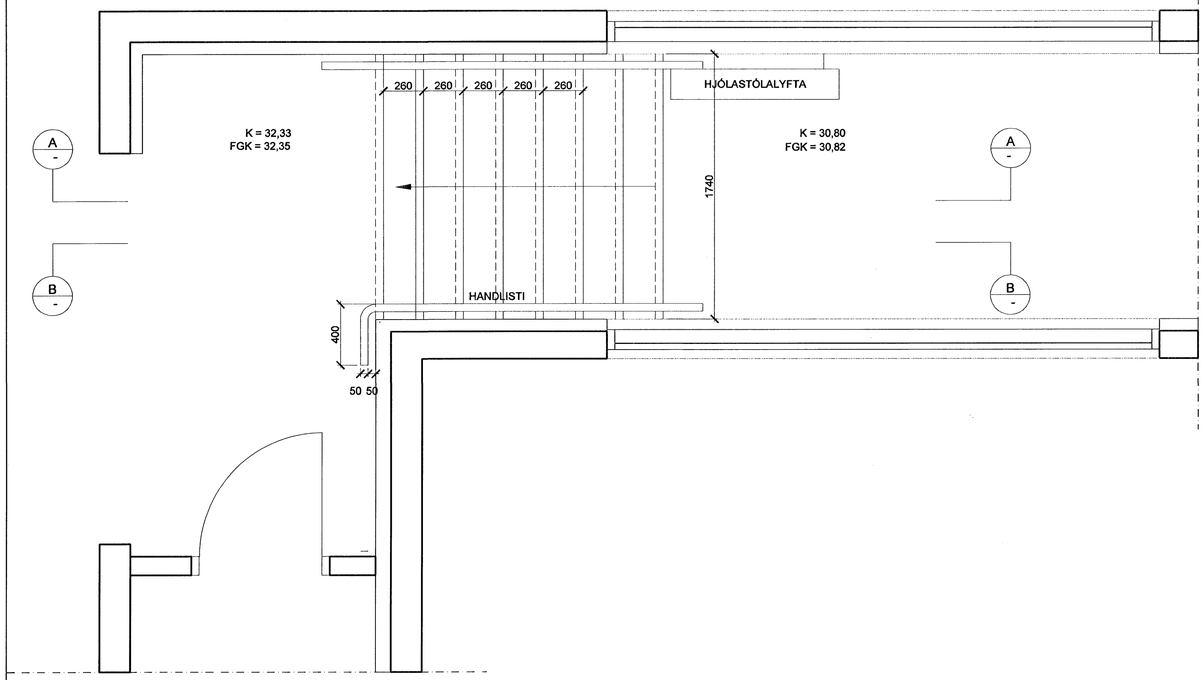





ÖLL HEILDARMÁL ATHUGIST
Á STAÐNUM

ÚTBOÐSTEIKNING

MINNKUÐ A1 > A3
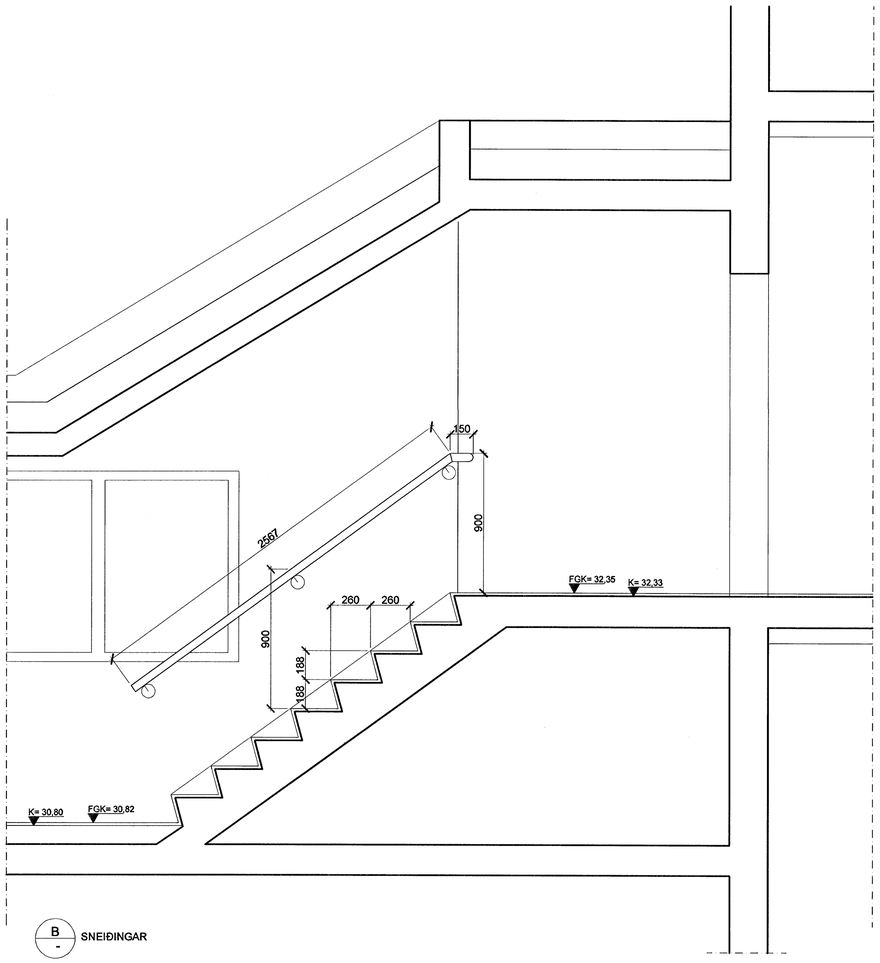
| DAGSETNING | | BREYTING | SAMÞYKKT |
|---|---|---|---|
| | A | | |
| | B | | |
| | C | | |
| | D | | |

Byggingafulltrúi Hafnarfjarðar
Afgreitt þann
24 MAY 2006

STAÐUR:
HAFNARFJÖRÐUR

VERK:
FLENSBORGARSKÓLI
BYGGING C

TEIKNING:
AUKASTIGI
SNEIÐING

| VERKNR: | MÆLIKVARÐI: | TEIKN.NR: |
|---|---|---|
| 171C | 1:20 | B322 |
| | TEIKNAÐ: 1.2.2006 SSÞ | |

1:20
0 50 100 150 200 250 mm


**ARKITEKTASTOFAN** ehf.
Ormar Þór Guðmundsson og Örnólfur Hall
Borgartún 17 IS-105 Reykjavík Sími 562 6833 Fax 562 6835
arkitektastofan@arkitektastofan.is www.arkitektastofan.is