



GRUNNMYND 3.HÆÐ

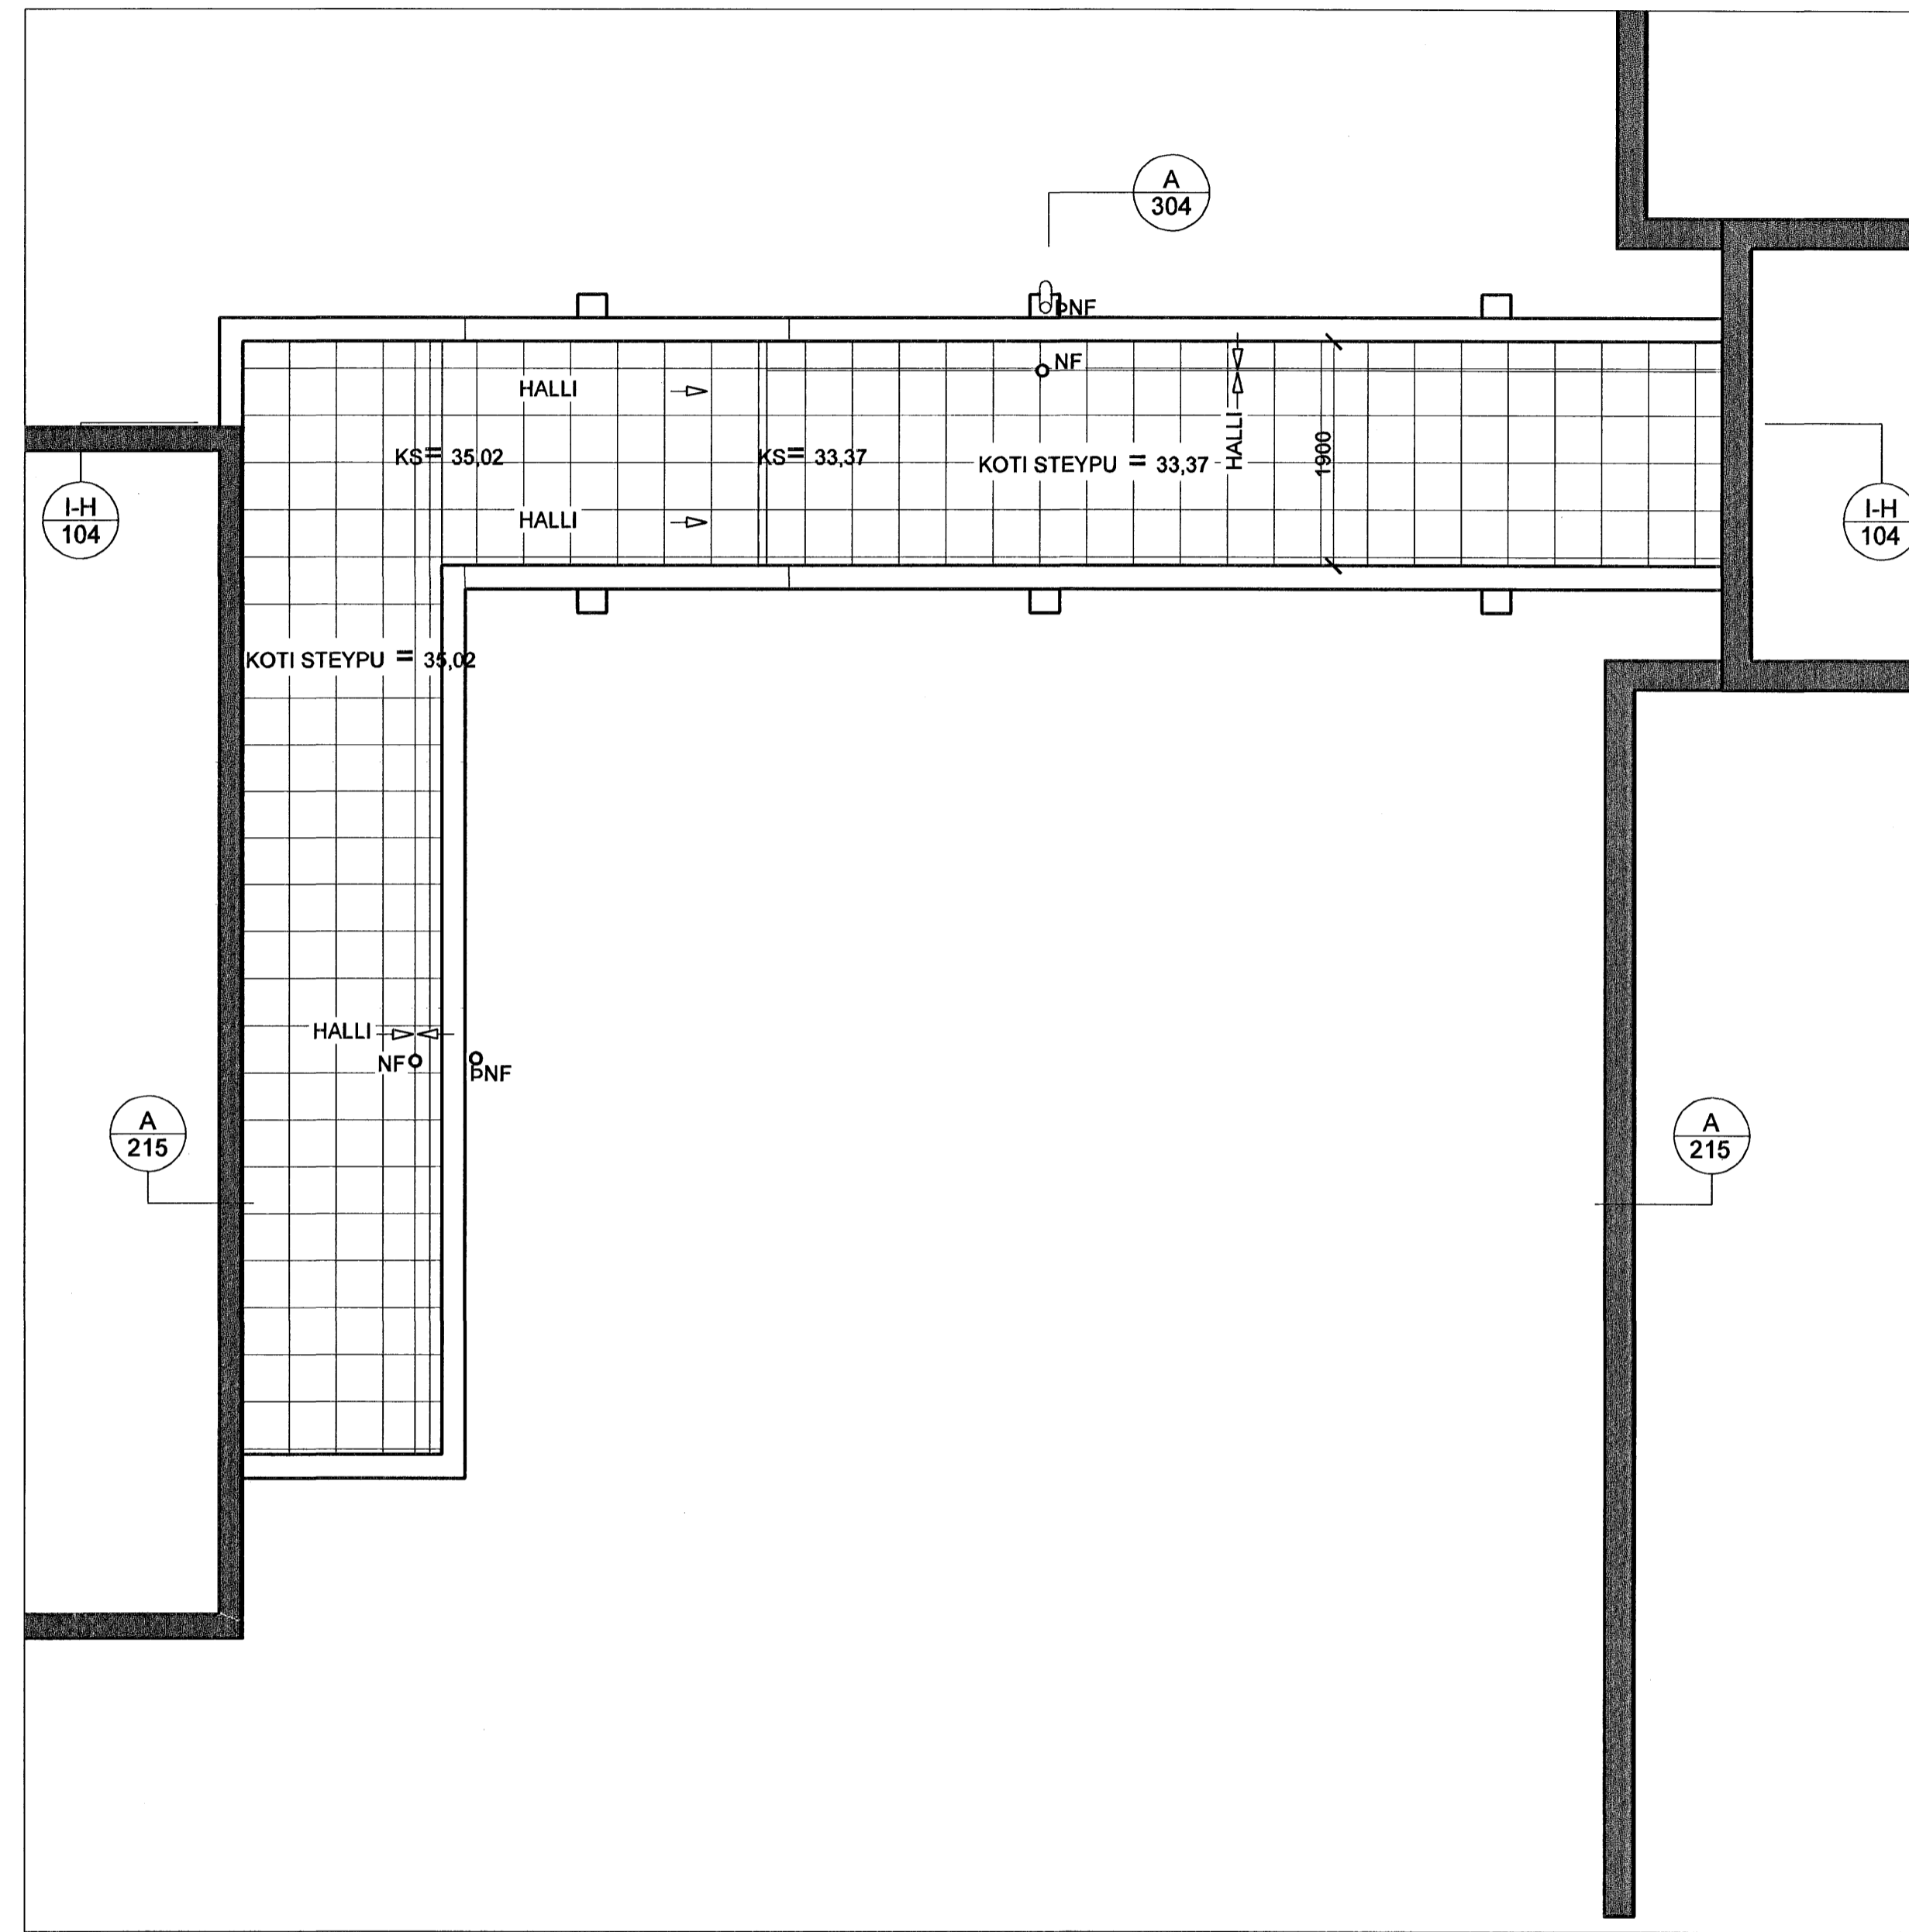


ÞAKMYND

ÚTBODSTEIKNING
MINNKUÐ A1 > A3

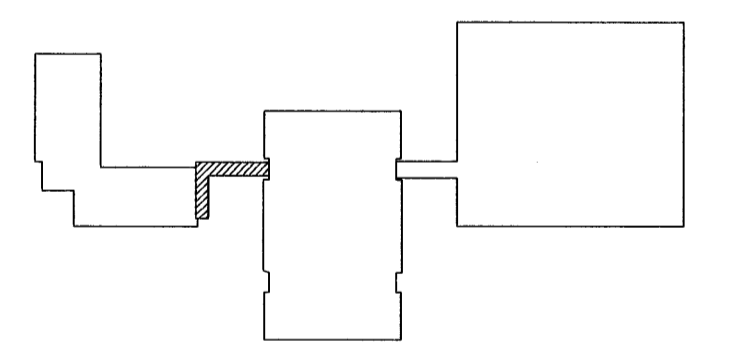

DAGSETNING	BREYTING	SAMPYKKT
A		
B		
C		
D		

Byggingaáhrifurá Hagkerfi
Atgætt þann
24. MAJ 2006
SN

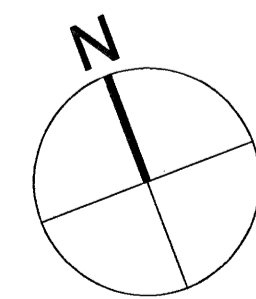

STADUR:
**BREKKUGATA 19
HAFNARFJÖRDUR**

VÉRK:
**FLENSBORGARSKÓLI
TENGIGANGUR A-B**

TEIKNING:
TENGIGANGUR
GRUNNMYND, ÞAKMYND

VERKNR: 171C	MÆLIKVARDI: 1:50 TEIKNAD: 10.1.2006 AVO	TEIKN.NR: B207
------------------------	--	--------------------------

ARKITEKTASTOFAN ehf. 
Omar Þór Guðmundsson og Örnólfur Hall

Borgartún 17 IS-105 Reykjavík Sími 562 6833 Fax 562 6835
arkitektastofan@arkitektastofan.is www.arkitektastofan.is