




KERFI 6 - OPIN GÓLFHITAGRIND (12mm) MEÐ ÚTIHITASTÖÐ

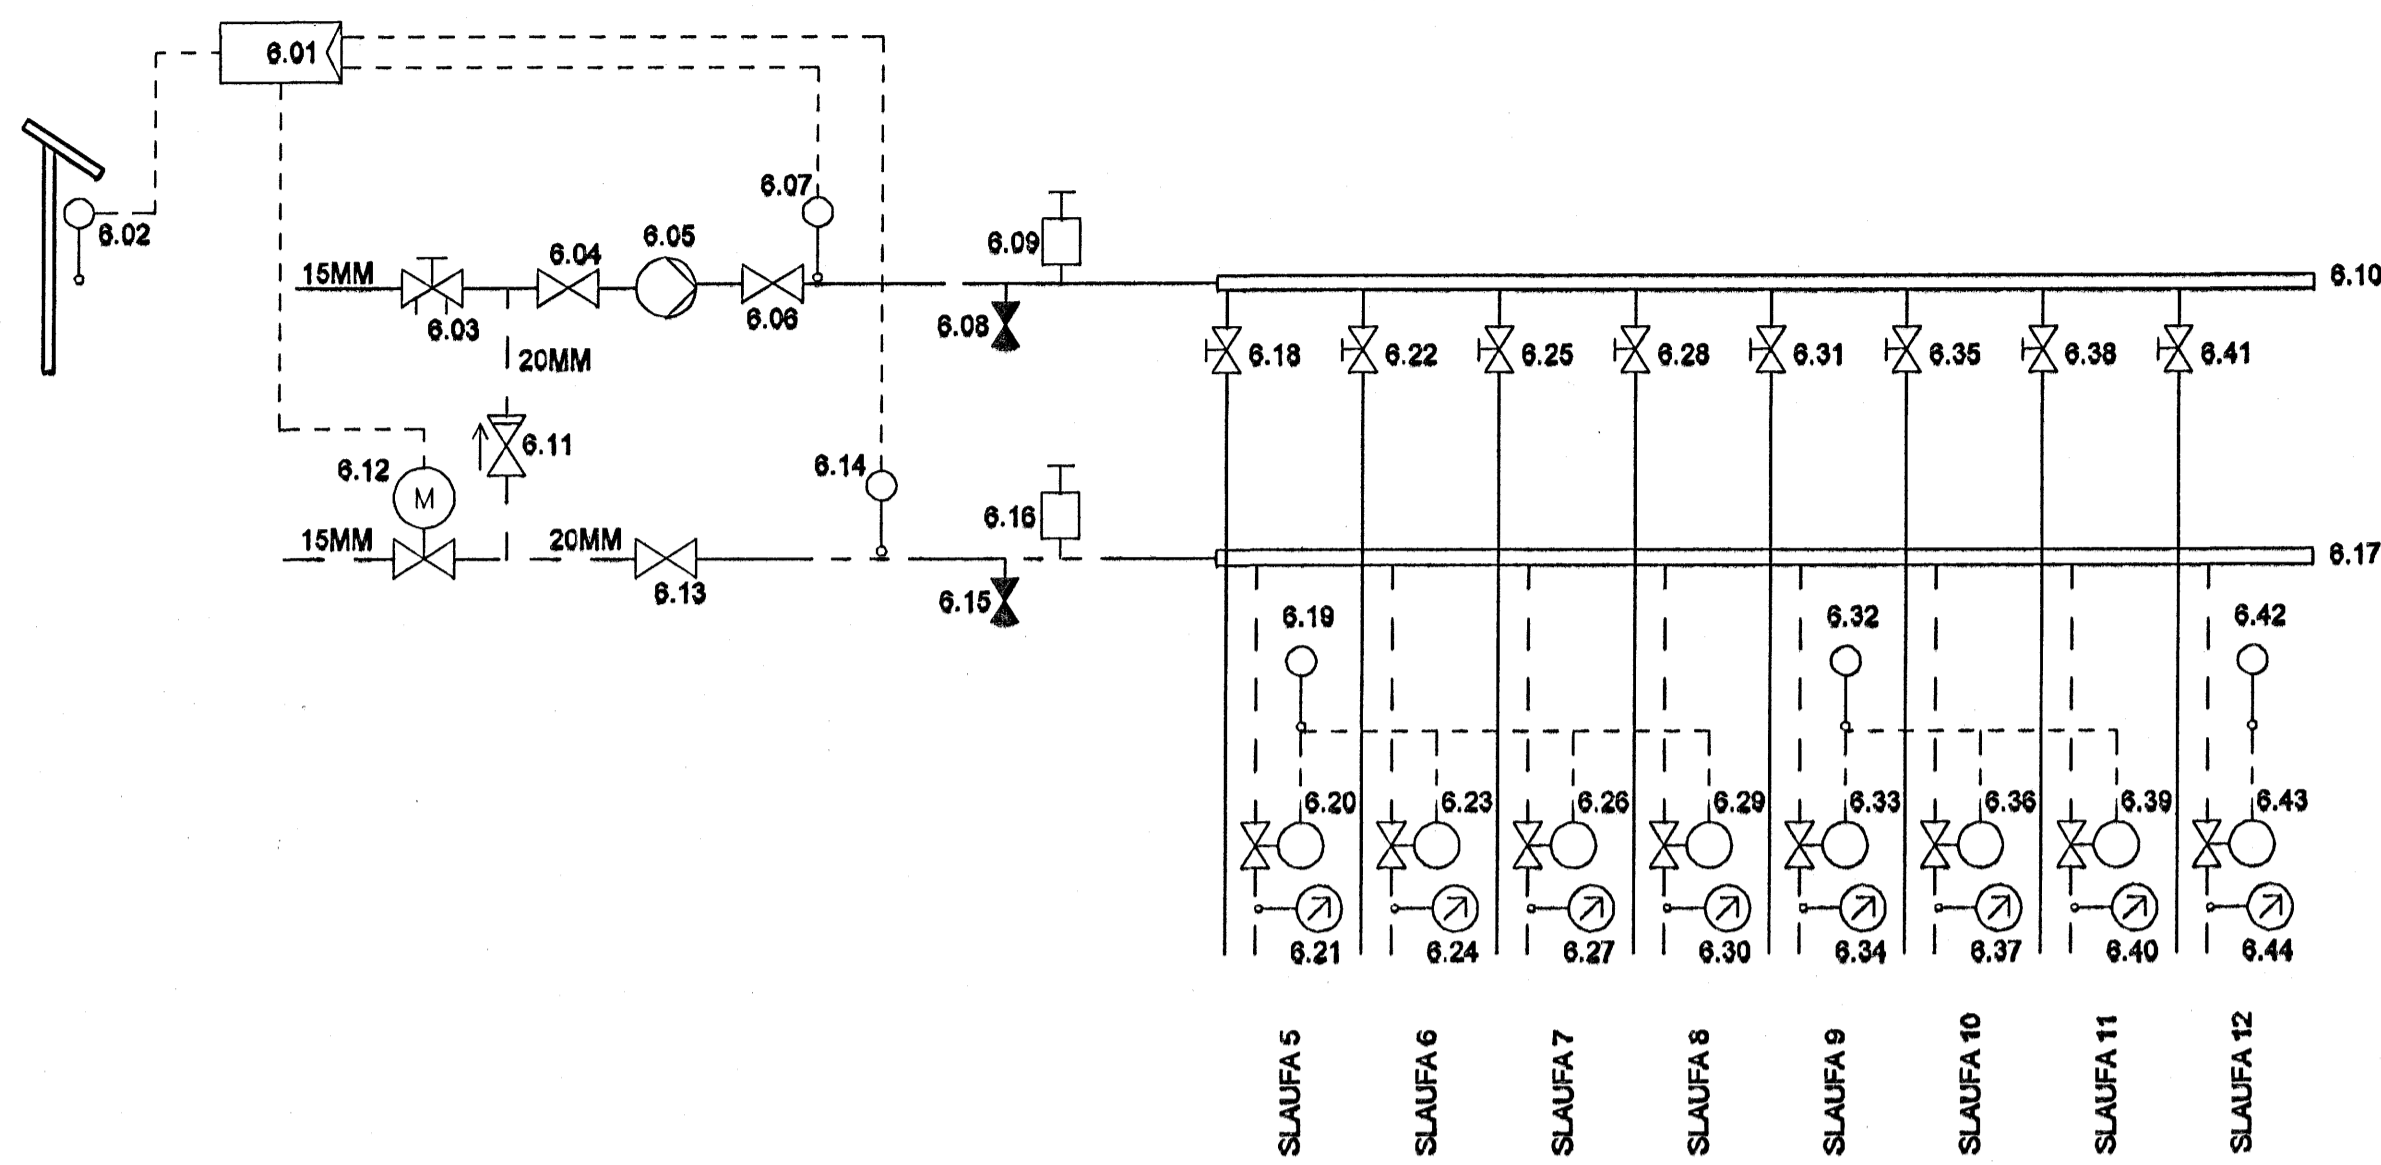


TÆKJALISTI 12mm GÓLFHITI (KERFI 6)

- 6.01 - STJÓRNSTÖÐ (230VAC) SEM ER VEDURSTÖÐ MEÐ P30 KORTI OG STJÓRNAR FRAMRÁRHITA (6.07) EFTIR ÚTIHITA (6.02)
- 6.02 - ÚTIHITASKYNJARI
- 6.03 - STRENGLOKI #15
- 6.04 - STOPPLOKI #20
- 6.05 - DEILA PREPASTÝRÐ. AFKÖST: 0.25 l/s við 4,0 mVs
- 6.06 - STOPPLOKI #20
- 6.07 - FRAMRÁSAHITASKYNJARI TENGIST (6.01)
- 6.08 - TÆMINGARLOKI
- 6.09 - SJÁLFRVIRK LOFTSKRÚFA
- 6.10 - DEILIGRIND FYRIR 12mm GÓLFGEISLASLÖNGUR, FRAMRÁS
- 6.11 - EINSTEFNULOKI #20
- 6.12 - MÓTORLOKI KV=0,63 NC SEM TENGIST (6.01) #15
- 6.13 - STOPPLOKI #20
- 6.14 - BAKRÁSARHITASKYNJARI TENGIST (6.01)
- 6.15 - TÆMINGARLOKI
- 6.16 - SJÁLFRVIRK LOFTSKRÚFA
- 6.17 - DEILIGRIND FYRIR 12mm GÓLFGEISLASLÖNGUR, BAKRÁS
- 6.18 - STÍLLILOKI (RENNSLISGLÓS 1/h), STÍLLT SKV. STÍLLITÖFLU
- 6.19 - VEGGHITASKYNJARI (230VAC) AFÍÁ STÍLLI
- 6.20 - MÓTORLOKI (230VAC) SEM TENGIST VEGGSTILLUM
- 6.21 - HITAMÆLIR
- 6.22 - STÍLLILOKI (RENNSLISGLÓS 1/h), STÍLLT SKV. STÍLLITÖFLU

- 6.23 - MÓTORLOKI (230VAC) SEM TENGIST VEGGSTILLUM
- 6.24 - HITAMÆLIR
- 6.25 - STÍLLILOKI (RENNSLISGLÓS 1/h), STÍLLT SKV. STÍLLITÖFLU
- 6.26 - MÓTORLOKI (230VAC) SEM TENGIST VEGGSTILLUM
- 6.27 - HITAMÆLIR
- 6.28 - STÍLLILOKI (RENNSLISGLÓS 1/h), STÍLLT SKV. STÍLLITÖFLU
- 6.29 - MÓTORLOKI (230VAC) SEM TENGIST VEGGSTILLUM
- 6.30 - HITAMÆLIR
- 6.31 - STÍLLILOKI (RENNSLISGLÓS 1/h), STÍLLT SKV. STÍLLITÖFLU
- 6.32 - VEGGHITASKYNJARI (230VAC) AFÍÁ STÍLLI
- 6.33 - MÓTORLOKI (230VAC) SEM TENGIST VEGGSTILLUM
- 6.34 - HITAMÆLIR
- 6.35 - STÍLLILOKI (RENNSLISGLÓS 1/h), STÍLLT SKV. STÍLLITÖFLU
- 6.36 - MÓTORLOKI (230VAC) SEM TENGIST VEGGSTILLUM
- 6.37 - HITAMÆLIR
- 6.38 - STÍLLILOKI (RENNSLISGLÓS 1/h), STÍLLT SKV. STÍLLITÖFLU
- 6.39 - MÓTORLOKI (230VAC) SEM TENGIST VEGGSTILLUM
- 6.40 - HITAMÆLIR
- 6.41 - STÍLLILOKI (RENNSLISGLÓS 1/h), STÍLLT SKV. STÍLLITÖFLU
- 6.42 - VEGGHITASKYNJARI (230VAC) AFÍÁ STÍLLI
- 6.43 - MÓTORLOKI (230VAC) SEM TENGIST VEGGSTILLUM
- 6.44 - HITAMÆLIR

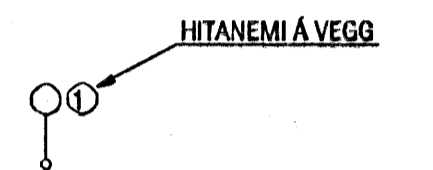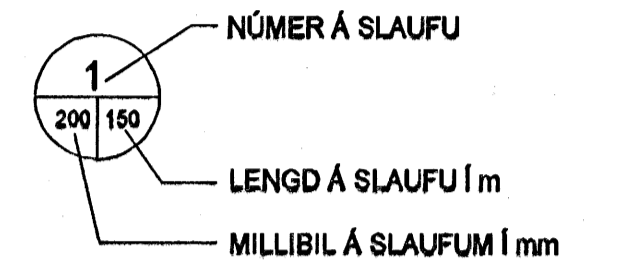

KERFI 5 - OPIN GÓLFHITAGRIND (17mm) MEÐ ÚTIHITASTÖÐ

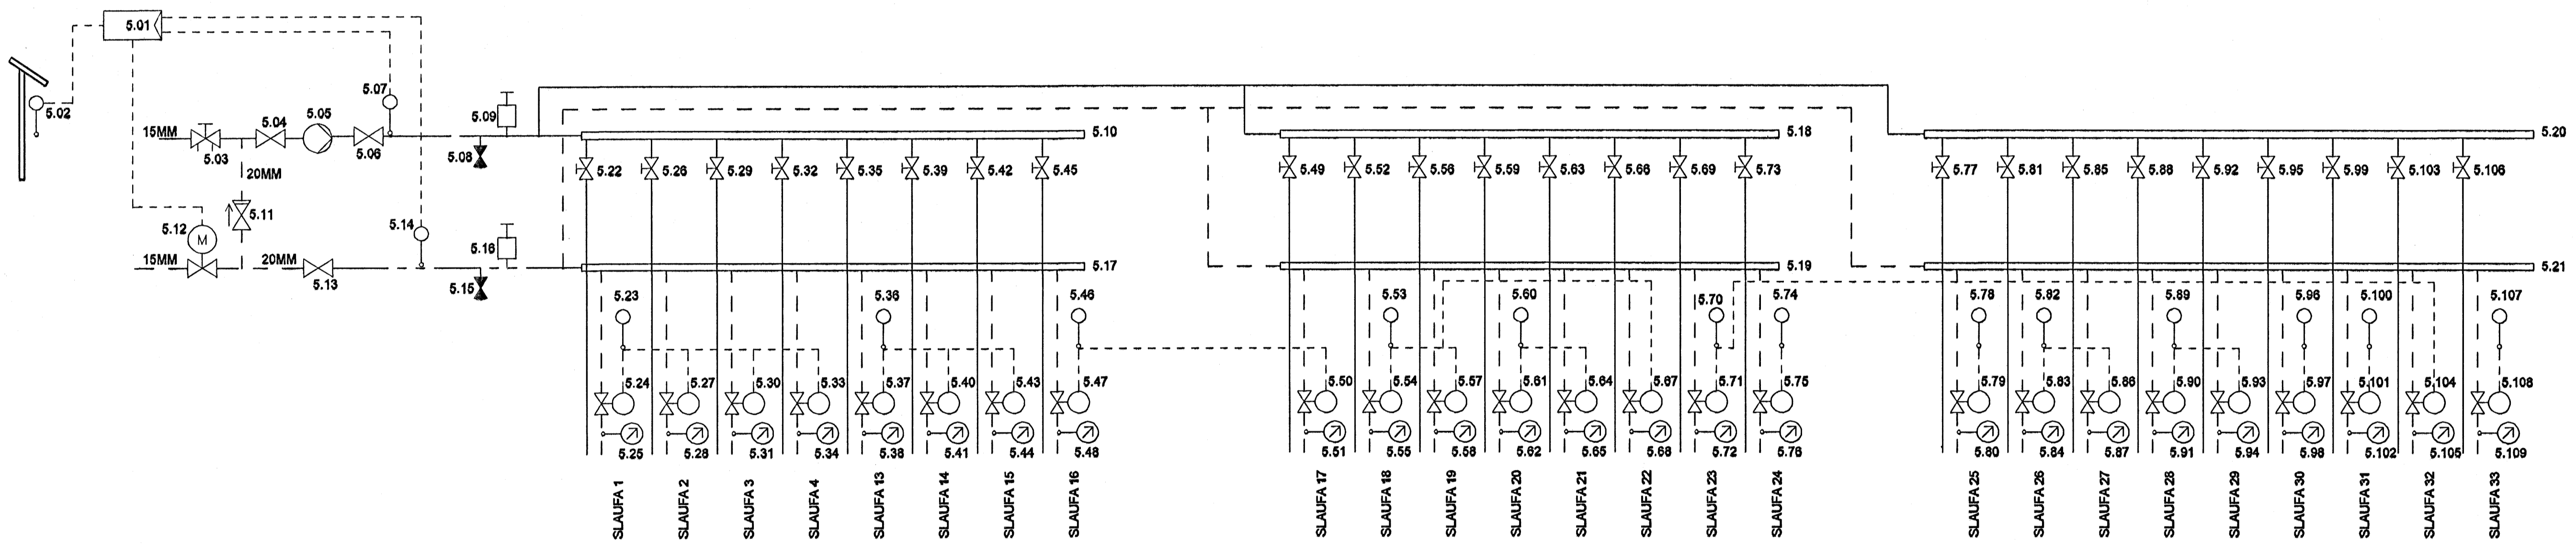

TÆKJALISTI 17mm GÓLFHITI (KERFI 5)

- 5.01 - STJÓRNSTÖÐ (230VAC) SEM ER VEDURSTÖÐ MEÐ P30 KORTI OG STJÓRNAR FRAMRÁRHITA (5.07) EFTIR ÚTIHITA (5.02)
- 5.02 - ÚTIHITASKYNJARI
- 5.03 - STRENGLOKI #15
- 5.04 - STOPPLOKI #20
- 5.05 - DEILA PREPASTÝRÐ. AFKÖST: 1.0 l/s við 2.0 mVs VALIN Á MIDSTILLINGU
- 5.06 - STOPPLOKI #20
- 5.07 - FRAMRÁSAHITASKYNJARI TENGIST (5.01)
- 5.08 - TÆMINGARLOKI
- 5.09 - SJÁLFRVIRK LOFTSKRÚFA
- 5.10 - DEILIGRIND FYRIR 17mm GÓLFGEISLASLÖNGUR, FRAMRÁS
- 5.11 - EINSTEFNULOKI #20
- 5.12 - MÓTORLOKI KV=1,8 NC SEM TENGIST (5.01) #15
- 5.13 - STOPPLOKI #20
- 5.14 - BAKRÁSARHITASKYNJARI TENGIST (5.01)
- 5.15 - TÆMINGARLOKI
- 5.16 - SJÁLFRVIRK LOFTSKRÚFA
- 5.17 - DEILIGRIND FYRIR 17mm GÓLFGEISLASLÖNGUR, BAKRÁS
- 5.18 - DEILIGRIND FYRIR 17mm GÓLFGEISLASLÖNGUR, FRAMRÁS
- 5.19 - DEILIGRIND FYRIR 17mm GÓLFGEISLASLÖNGUR, BAKRÁS
- 5.20 - DEILIGRIND FYRIR 17mm GÓLFGEISLASLÖNGUR, FRAMRÁS
- 5.21 - DEILIGRIND FYRIR 17mm GÓLFGEISLASLÖNGUR, BAKRÁS
- 5.22 - STÍLLILOKI (RENNSLISGLÓS 1/h), STÍLLT SKV. STÍLLITÖFLU
- 5.23 - VEGGHITASKYNJARI (230VAC) AFÍÁ STÍLLI
- 5.24 - MÓTORLOKI (230VAC) SEM TENGIST VEGGSTILLUM
- 5.25 - HITAMÆLIR
- 5.26 - STÍLLILOKI (RENNSLISGLÓS 1/h), STÍLLT SKV. STÍLLITÖFLU
- 5.27 - MÓTORLOKI (230VAC) SEM TENGIST VEGGSTILLUM
- 5.28 - HITAMÆLIR
- 5.29 - STÍLLILOKI (RENNSLISGLÓS 1/h), STÍLLT SKV. STÍLLITÖFLU
- 5.30 - MÓTORLOKI (230VAC) SEM TENGIST VEGGSTILLUM
- 5.31 - HITAMÆLIR
- 5.32 - STÍLLILOKI (RENNSLISGLÓS 1/h), STÍLLT SKV. STÍLLITÖFLU
- 5.33 - MÓTORLOKI (230VAC) SEM TENGIST VEGGSTILLUM
- 5.34 - HITAMÆLIR
- 5.35 - STÍLLILOKI (RENNSLISGLÓS 1/h), STÍLLT SKV. STÍLLITÖFLU

- 5.36 - VEGGHITASKYNJARI (230VAC) AFÍÁ STÍLLI
- 5.37 - MÓTORLOKI (230VAC) SEM TENGIST VEGGSTILLUM
- 5.38 - HITAMÆLIR
- 5.39 - STÍLLILOKI (RENNSLISGLÓS 1/h), STÍLLT SKV. STÍLLITÖFLU
- 5.40 - MÓTORLOKI (230VAC) SEM TENGIST VEGGSTILLUM
- 5.41 - HITAMÆLIR
- 5.42 - STÍLLILOKI (RENNSLISGLÓS 1/h), STÍLLT SKV. STÍLLITÖFLU
- 5.43 - MÓTORLOKI (230VAC) SEM TENGIST VEGGSTILLUM
- 5.44 - HITAMÆLIR
- 5.45 - STÍLLILOKI (RENNSLISGLÓS 1/h), STÍLLT SKV. STÍLLITÖFLU
- 5.46 - VEGGHITASKYNJARI (230VAC) AFÍÁ STÍLLI
- 5.47 - MÓTORLOKI (230VAC) SEM TENGIST VEGGSTILLUM
- 5.48 - HITAMÆLIR
- 5.49 - STÍLLILOKI (RENNSLISGLÓS 1/h), STÍLLT SKV. STÍLLITÖFLU
- 5.50 - MÓTORLOKI (230VAC) SEM TENGIST VEGGSTILLUM
- 5.51 - HITAMÆLIR
- 5.52 - STÍLLILOKI (RENNSLISGLÓS 1/h), STÍLLT SKV. STÍLLITÖFLU
- 5.53 - VEGGHITASKYNJARI (230VAC) AFÍÁ STÍLLI
- 5.54 - MÓTORLOKI (230VAC) SEM TENGIST VEGGSTILLUM
- 5.55 - HITAMÆLIR
- 5.56 - STÍLLILOKI (RENNSLISGLÓS 1/h), STÍLLT SKV. STÍLLITÖFLU
- 5.57 - MÓTORLOKI (230VAC) SEM TENGIST VEGGSTILLUM
- 5.58 - HITAMÆLIR
- 5.59 - STÍLLILOKI (RENNSLISGLÓS 1/h), STÍLLT SKV. STÍLLITÖFLU
- 5.60 - VEGGHITASKYNJARI (230VAC) AFÍÁ STÍLLI
- 5.61 - MÓTORLOKI (230VAC) SEM TENGIST VEGGSTILLUM
- 5.62 - HITAMÆLIR
- 5.63 - STÍLLILOKI (RENNSLISGLÓS 1/h), STÍLLT SKV. STÍLLITÖFLU
- 5.64 - MÓTORLOKI (230VAC) SEM TENGIST VEGGSTILLUM
- 5.65 - HITAMÆLIR
- 5.66 - STÍLLILOKI (RENNSLISGLÓS 1/h), STÍLLT SKV. STÍLLITÖFLU
- 5.67 - MÓTORLOKI (230VAC) SEM TENGIST VEGGSTILLUM
- 5.68 - HITAMÆLIR
- 5.69 - STÍLLILOKI (RENNSLISGLÓS 1/h), STÍLLT SKV. STÍLLITÖFLU
- 5.70 - VEGGHITASKYNJARI (230VAC) AFÍÁ STÍLLI
- 5.71 - MÓTORLOKI (230VAC) SEM TENGIST VEGGSTILLUM

- 5.72 - HITAMÆLIR
- 5.73 - STÍLLILOKI (RENNSLISGLÓS 1/h), STÍLLT SKV. STÍLLITÖFLU
- 5.74 - VEGGHITASKYNJARI (230VAC) AFÍÁ STÍLLI
- 5.75 - MÓTORLOKI (230VAC) SEM TENGIST VEGGSTILLUM
- 5.76 - HITAMÆLIR
- 5.77 - STÍLLILOKI (RENNSLISGLÓS 1/h), STÍLLT SKV. STÍLLITÖFLU
- 5.78 - VEGGHITASKYNJARI (230VAC) AFÍÁ STÍLLI
- 5.79 - MÓTORLOKI (230VAC) SEM TENGIST VEGGSTILLUM
- 5.80 - HITAMÆLIR
- 5.81 - STÍLLILOKI (RENNSLISGLÓS 1/h), STÍLLT SKV. STÍLLITÖFLU
- 5.82 - VEGGHITASKYNJARI (230VAC) AFÍÁ STÍLLI
- 5.83 - MÓTORLOKI (230VAC) SEM TENGIST VEGGSTILLUM
- 5.84 - HITAMÆLIR
- 5.85 - STÍLLILOKI (RENNSLISGLÓS 1/h), STÍLLT SKV. STÍLLITÖFLU
- 5.86 - MÓTORLOKI (230VAC) SEM TENGIST VEGGSTILLUM
- 5.87 - HITAMÆLIR
- 5.88 - STÍLLILOKI (RENNSLISGLÓS 1/h), STÍLLT SKV. STÍLLITÖFLU
- 5.89 - VEGGHITASKYNJARI (230VAC) AFÍÁ STÍLLI
- 5.90 - MÓTORLOKI (230VAC) SEM TENGIST VEGGSTILLUM
- 5.91 - HITAMÆLIR
- 5.92 - STÍLLILOKI (RENNSLISGLÓS 1/h), STÍLLT SKV. STÍLLITÖFLU
- 5.93 - MÓTORLOKI (230VAC) SEM TENGIST VEGGSTILLUM
- 5.94 - HITAMÆLIR
- 5.95 - STÍLLILOKI (RENNSLISGLÓS 1/h), STÍLLT SKV. STÍLLITÖFLU
- 5.96 - VEGGHITASKYNJARI (230VAC) AFÍÁ STÍLLI
- 5.97 - MÓTORLOKI (230VAC) SEM TENGIST VEGGSTILLUM
- 5.98 - HITAMÆLIR
- 5.99 - STÍLLILOKI (RENNSLISGLÓS 1/h), STÍLLT SKV. STÍLLITÖFLU
- 6.00 - MÓTORLOKI (230VAC) SEM TENGIST VEGGSTILLUM
- 6.01 - HITAMÆLIR
- 6.02 - STÍLLILOKI (RENNSLISGLÓS 1/h), STÍLLT SKV. STÍLLITÖFLU
- 6.09 - MÓTORLOKI (230VAC) SEM TENGIST VEGGSTILLUM
- 6.10 - HITAMÆLIR

Handwritten signature

Útg. Daga: Skýring Hannað/Virfard



VERKFRÆDISTOFA

BÆJARHRAUN 20 • 220 HAFNARFJÓRÐUR • KENNIT. 710796-2999
 veb@vsb.is • Sími 585 8600 • Fax 585 8610 • www.vsb.is

Austurgata 11					
HAFNARFIRÐI					
Verktúð					
LAGNIR					
GÓLFHITI					
KERFISMYND					
Hannað	Teknið	Virfard	Kvarði	Síða	
BL	BL	SÁS	-	/A1	-
Daga:	Verkefni	Tekning	Útgáfa		
24.03.2006	05871	P09			

Byggingafultrúi Hafnarfjarðar
 Afgreitt þann
 26 MAY 2006
Handwritten signature