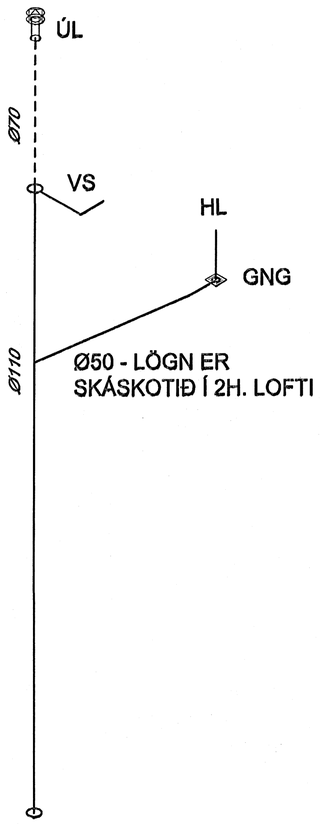

FS. 1

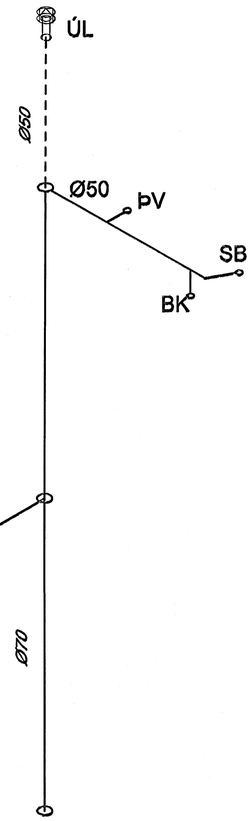

FS. 2

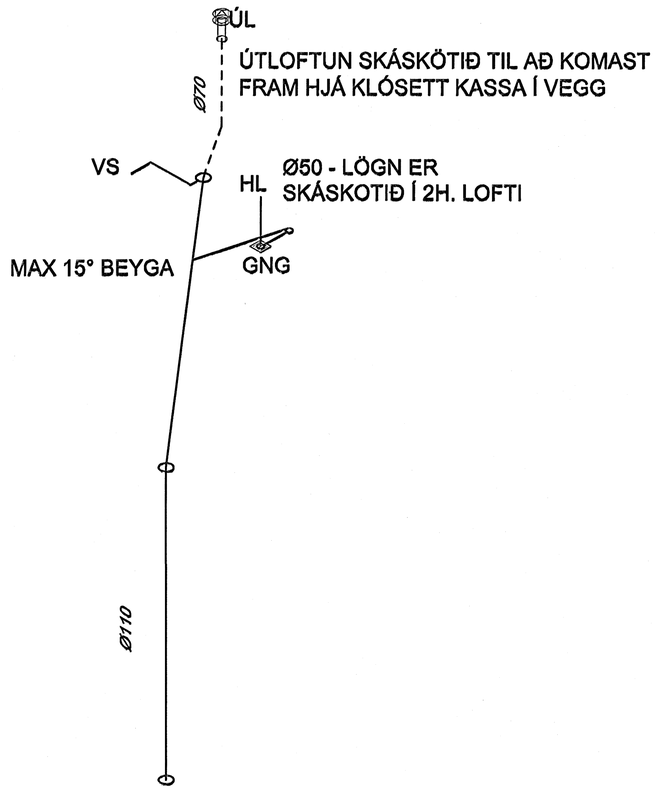

FS. 3

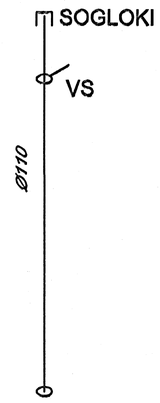

FS. 4

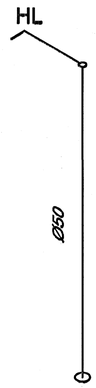

FS. 5

ORTER

Útg.	Dags.	Skýring	Hannað/Yfirfarið

VSB
VERKFRÆÐISTOFA
BÆJARHRAUN 20 · 220 HAFNARFJÖRÐUR · KENNIT. 710796-2889
vsb@vsb.is · Sími 585 8600 · Fax 585 8610 · www.vsb.is

Áritun sérhönnuðar
Sveinn Áki Sverrisson, kt. 230855-5609

Verkheiti
AUSTURGATA 11
HAFNARFIRÐI

Verkhluti
LAGNIR
FRÁRENNSLISLAGNIR
RÚMMYND

Hannað	Teiknað	Yfirfarið	Kvarði		Síða
BL	BL	SÁS	-	/ A1	-
Dags.		Verknúmi	Teikning		Útgáfa
24.03.2006		05871	P05		-

Byggingafulltrúi Hafnarfjarðar
Afgreitt þann
26 MAY 2006

V:\2005\05871\VI\VI_P05.dwg