


pallur/útbygging

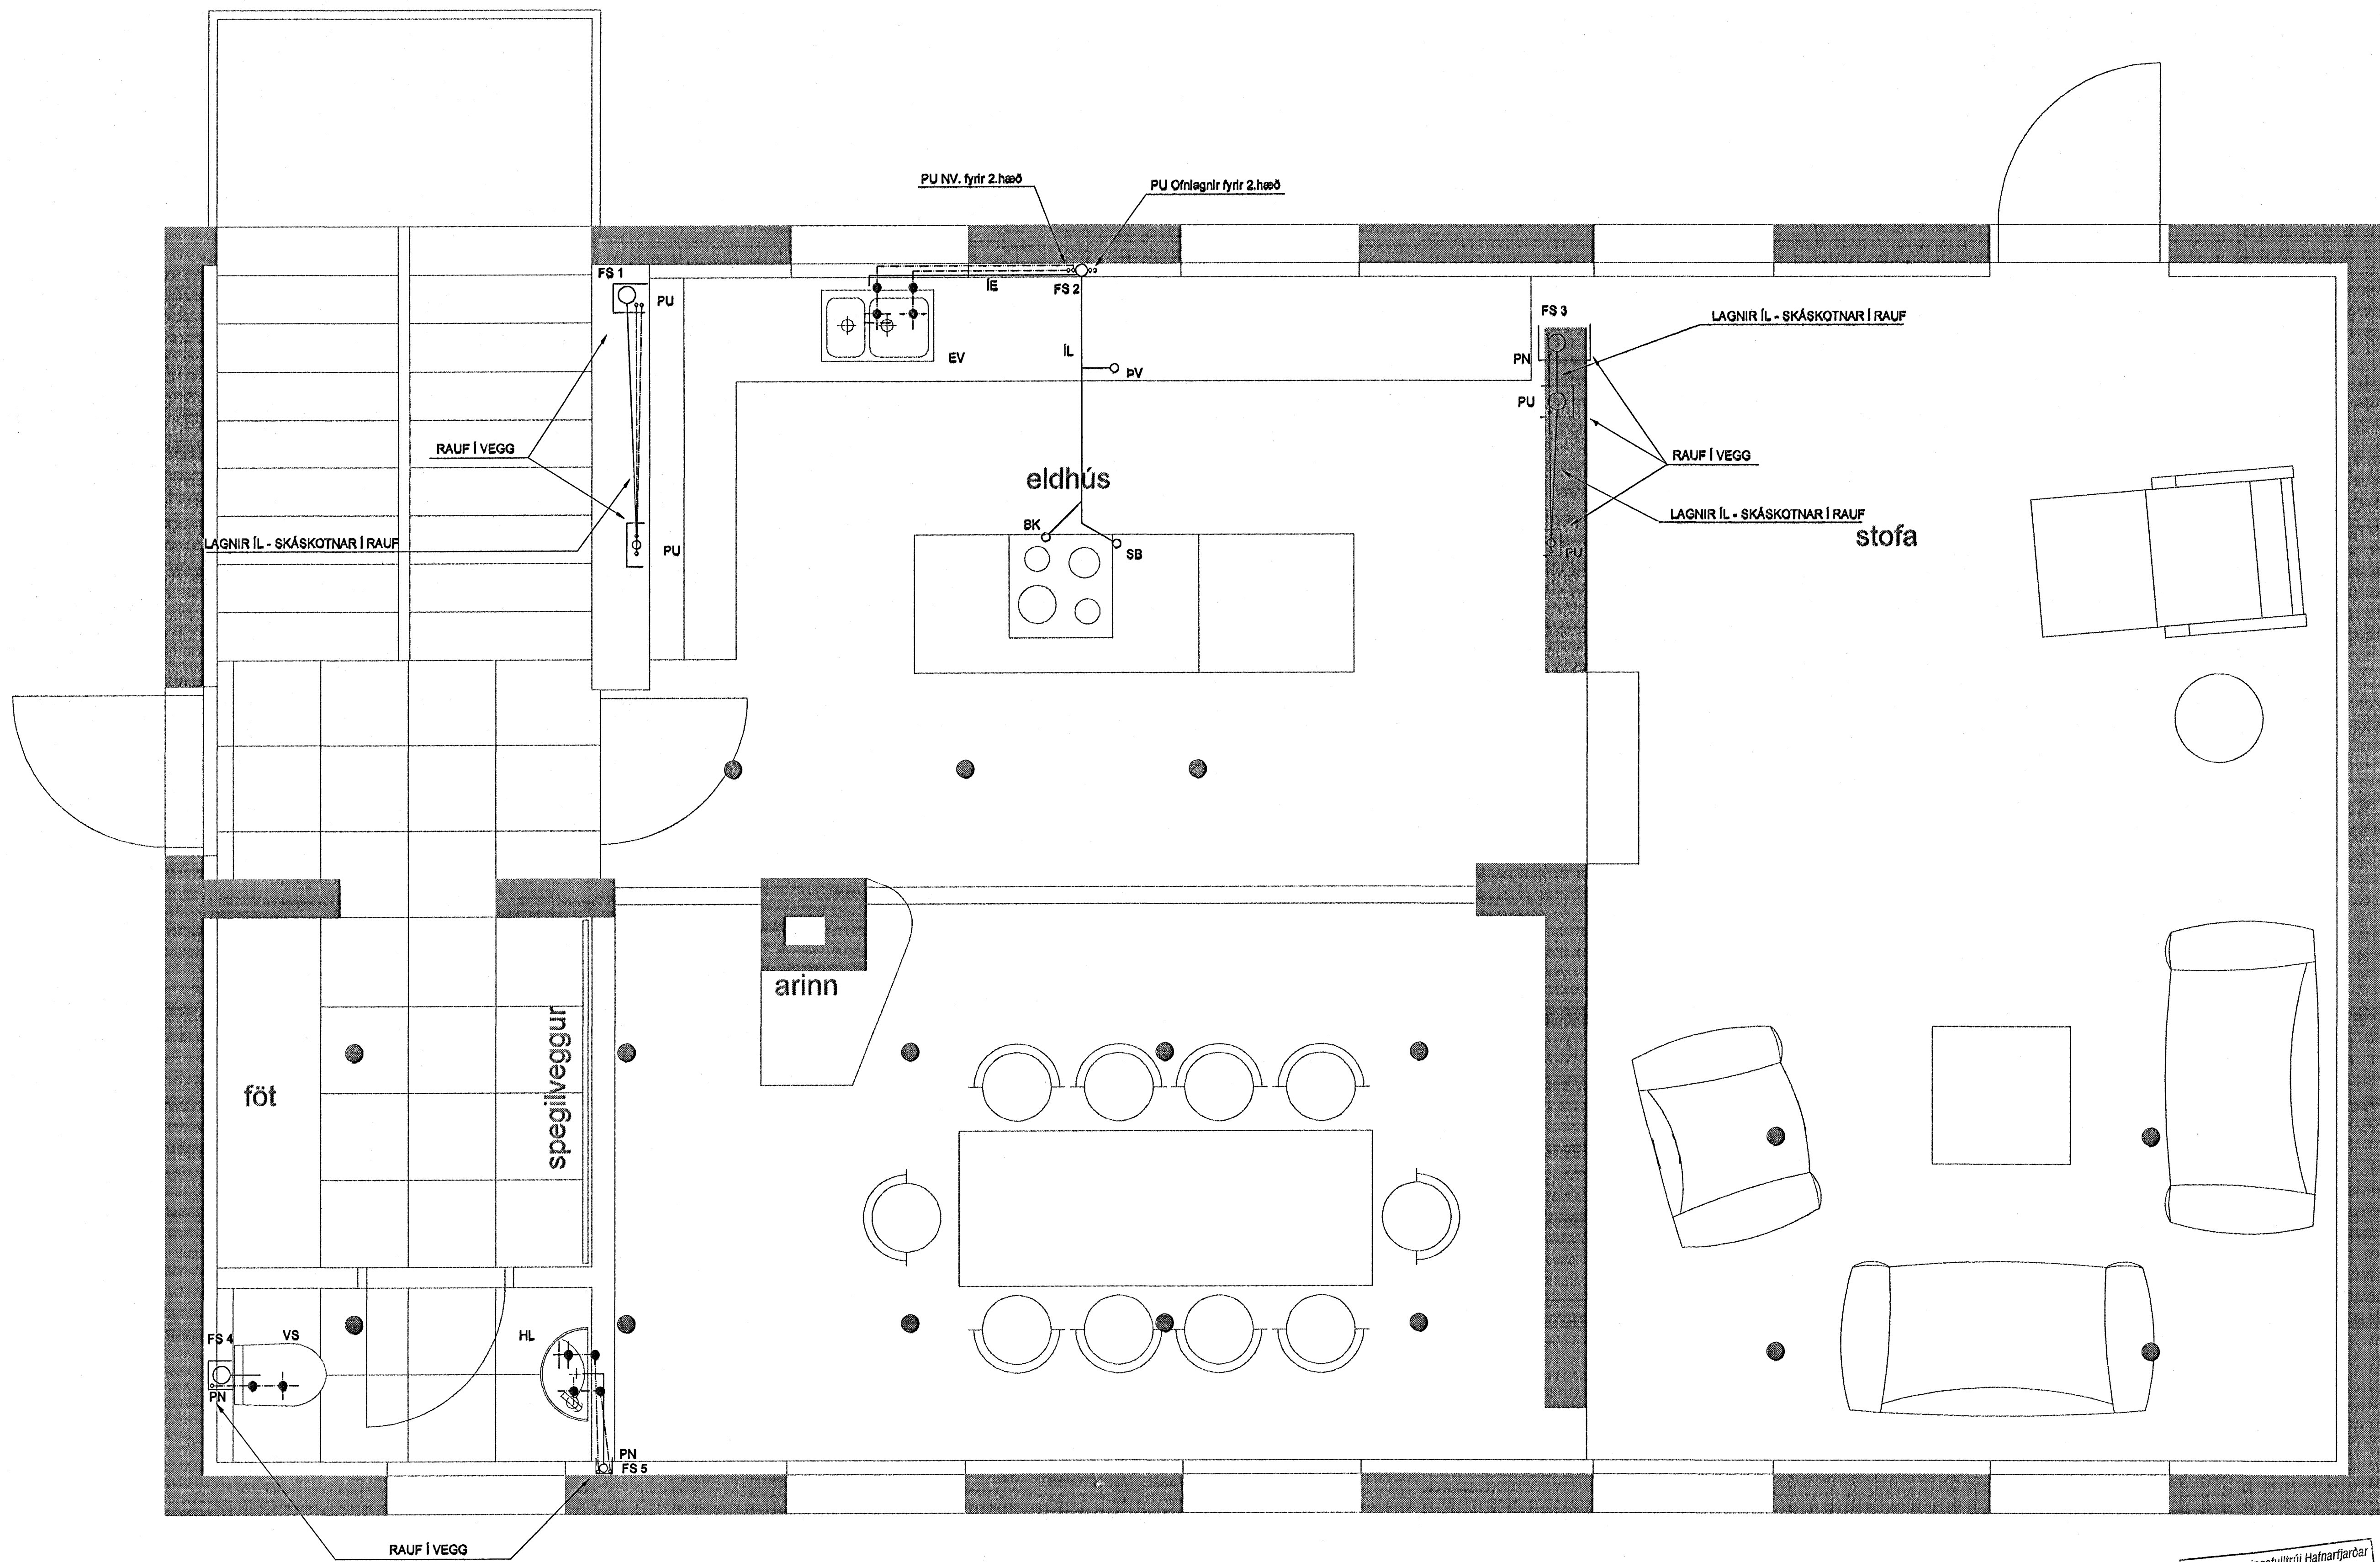

AUSTURGATA 11 1 HÆÐ

Byggingaulltrúi Hafnarjarðar
Alfreitt Þann
26 MAY 2006

Hanna Yfirfarð

Útg. Dags. Skýring Hannsó/Yfirfarð

VSB

VERKFRÆÐISTOFA

BÆJARHRAUN 20 · 220 HAFNARFJÖRÐUR · KENNIT. 710799-2899
vsb@vsb.is · Sími 585 9900 · Fax 585 9810 · www.vsb.is

Artítt sérhönnuðar Sveinn Áld Sverrisson, kt. 230855-5809

Verkefni
**AUSTURGATA 11
HAFNARFIRÐI**

Verkefni
**LAGNIR
HITA & HREINLÆTISLAGNIR
GRUNNMYND 1. HÆÐ**

Hannað	Telnað	Yfirfarð	Kvarði	Síða
BL	BL	SÁS	1:20	/ A1
Dags.	Verkefni	Telning	Útgáfa	
24.03.2006	05871	P03	-	

VCS006065871V1V1P03.dwg