


pallur/útbygging

hurð

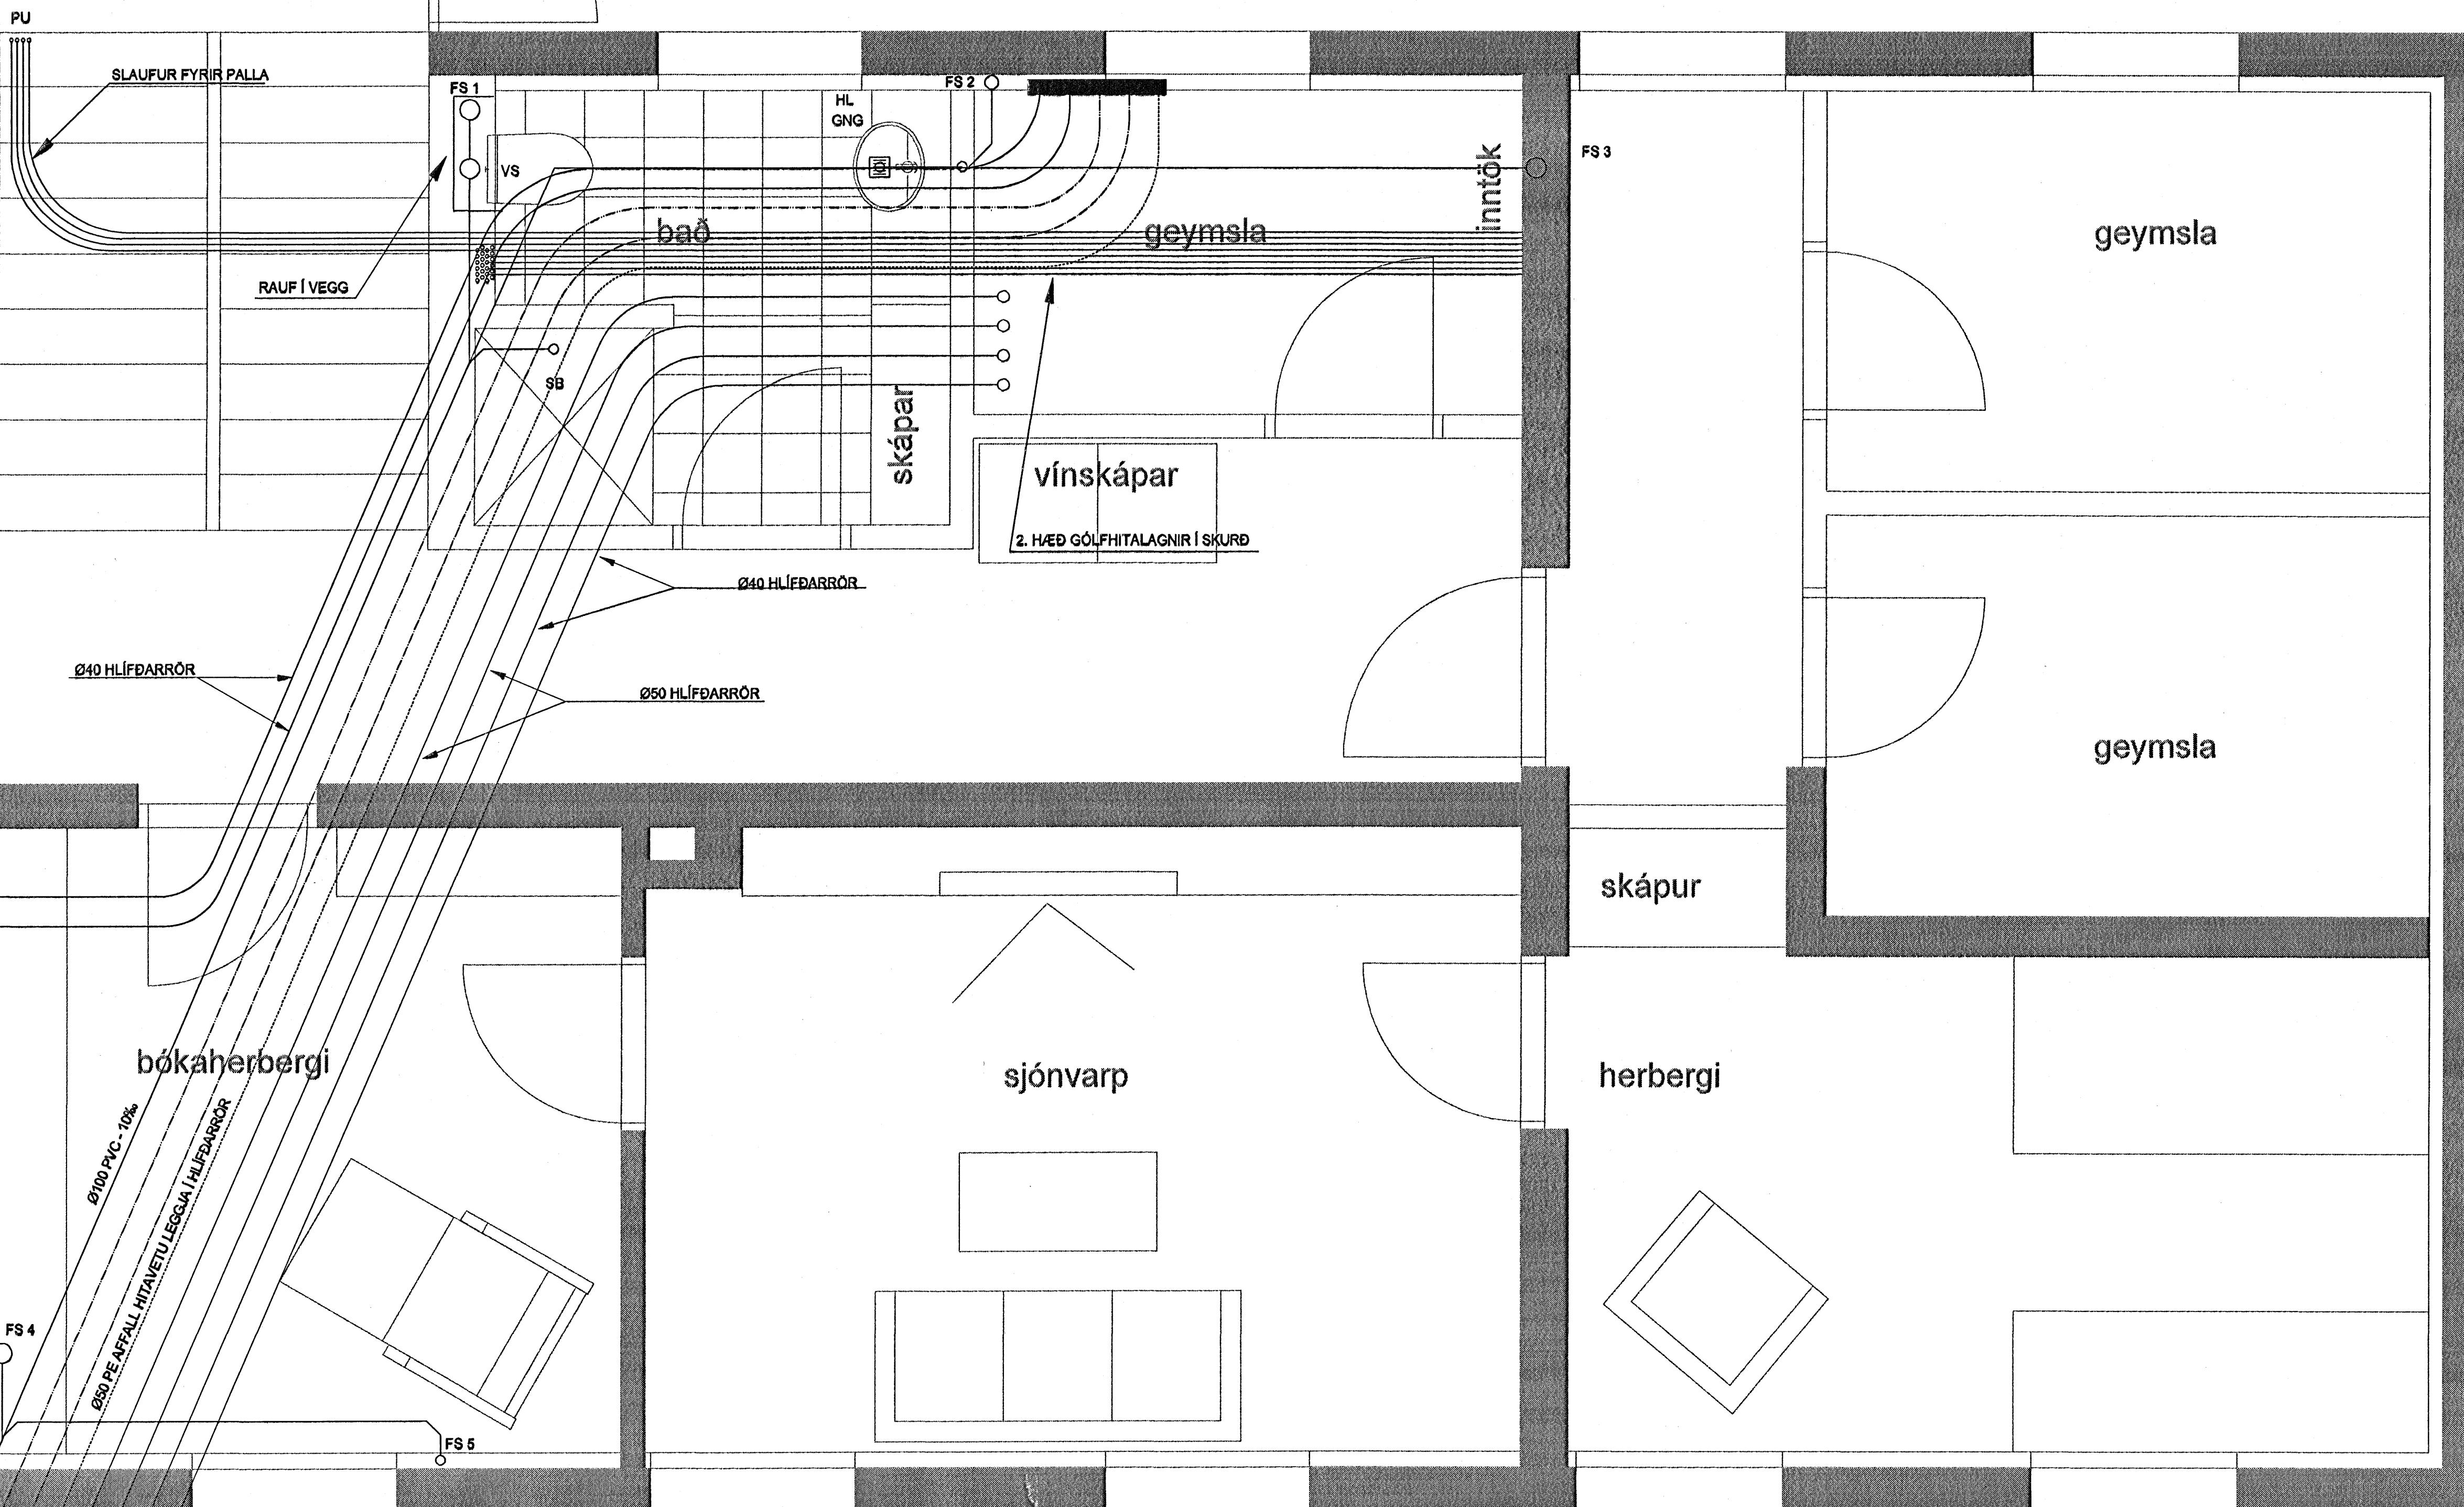

AUSTURGATA 11 KJALLARI

Byggingatillit HAFNARFJÓRÐAR
 Afgreitt þann
 26. MAJ 2006
[Signature]

[Signature]

Útg. Daga Skýring Hannsólfirferð

VSB

VERKFRÆÐISTOFA

BLÆJARHRAUN 20 • 230 HAFNARFJÓRÐUR • KENNIT. 710799-2890
 vsb@vsb.is • Sími 585 8600 • Fax 585 8610 • www.vsb.is

Artunn sérhönnuðar
 Sveinn Áki Sveinsson, kt. 230855-5609

Verkefnið
 AUSTURGATA 11
 HAFNARFIRÐI

Verkefnið
 LAGNIR
 GRUNNLAGNIR

Hannað BL	Teknað BL	Yfirferð SÁS	Kvarði 1:20	/ A1	Síða -
Daga 24.03.2006	Verkefni 05871	Tekning P01			Útgáfa -

V23085505871/1/1/01/01.dwg