



OFNALISTI 1 HÆÐ A HÚS							
Herbergisnúmer	NR.	Nauðsynleg afköst [W]	Gerð/hæð [mm]	Lengd [mm]	Afköst við dT=40° [W]	Stúta staðs. 10mm	GERÐ OFNA
A122	101		CP/(21)/500	1000	900	AB	
A122	102		CP/(21)/500	1000	900	CD	
A123	103		CP/(22)/600	1400	1964	CD	
A123	104		CP/(22)/600	1400	1964	AB	
A124	105		CP/(21)/600	1000	1033	AD	
A124	106		CP/(21)/600	1000	1033	CD	

OFNALISTI 2 HÆÐ A HÚS							
Herbergisnúmer	NR.	Nauðsynleg afköst [W]	Gerð/hæð [mm]	Lengd [mm]	Afköst við dT=40° [W]	Stúta staðs. 10mm	GERÐ OFNA
A221	201		CP/(21)/600	1000	1033	CD	
A210	202		CP/(21)/600	1000	1033	AB	
A210	203		CP/(21)/600	1000	1033	CD	
A210	204		CP/(21)/600	1000	1033	AB	
A211	205		CP/(21)/600	1000	1033	CD	
A203	206		CP/(21)/600	1000	1033	AB	

OFNALISTI 3 HÆÐ A HÚS							
Herbergisnúmer	NR.	Nauðsynleg afköst [W]	Gerð/hæð [mm]	Lengd [mm]	Afköst við dT=40° [W]	Stúta staðs. 10mm	GERÐ OFNA
A312	301		CP/(22)/600	500	702	CD	
A312	302		CP/(22)/600	500	702	AB	
A312	303		CP/(22)/600	500	702	CD	
A312	304		CP/(22)/600	500	702	AB	

FLENSBORGARSKÓLI

HÚS A HÚS B HÚS C

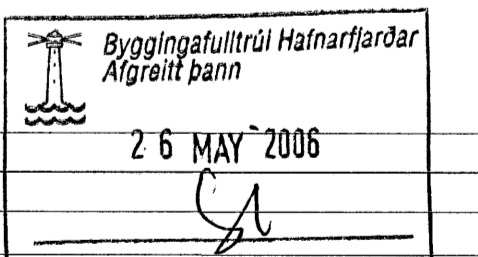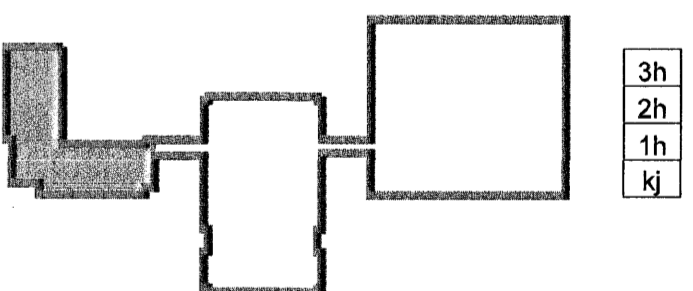

Útg. Dags. Skýring. Hannað Yfirfarð
 ARKITEKTASTOFAN ehf.
 Sögum 1, 105, Reykjavík
 Sími 585 8600 · Fax 585 8610 · www.vsb.is



VERKFRÆÐISTOFA

BÆJARHRAUN 20 · 220 HAFNARFJÖRDUR · KENNIT. 710796-2899
 vsb@vsb.is · Sími 585 8600 · Fax 585 8610 · www.vsb.is

Artun séðhönnuð
 Sveinn Áki Sverrisson Kt: 230855 5609

Verkefni
BREKKUGATA 19
HAFNARFJÖRDUR

Verkhús
LAGNIR
OFNATAFLA HÚS A

Hannað	Teiknað	Yfirfarð	Kvarði	Síða
BL	BL	SÁS	-	/ A1
Dags.	Verkefni	Teikning	Útgáfa	
03.02.2006	04836	A-P-A A1	-	