


OFNALISTI B HÚS						
Herbergisnúmer	NR.	Nauðsynleg afköst [kcal/h]	Gerð/hæð [mm]	Lengd [mm]	Afköst við $\Delta T=40^\circ$ [W]	Stúta staðs. 10mm
B103	118	1050	CP/(21)/600	2400	2479	CD
B103	119	650	CP/(21)/600	2400	2479	ABCD
B215	201	250	CP/(21)/400	700	532	CD
B215	202	250	CP/(21)/400	700	532	CD
B215	203	550	CP/(21)/400	1400	1083	BC
B215	204	550	CP/(21)/400	1400	1083	BC
B215	205	550	CP/(21)/400	1400	1083	BC
B218	206	410	CP/(21)/400	1200	912	BC
B218	207	410	CP/(21)/400	1200	912	AD
B219	208	410	CP/(21)/400	1200	912	BC
B219	209	410	CP/(21)/400	1200	912	BC
B220	210	550	CP/(21)/400	1400	1083	BC
B220	211	550	CP/(21)/400	1400	1083	BC
B220	212	550	CP/(21)/400	1400	1083	BC
B220	213	280	CP/(21)/400	700	532	CD
B220	214	280	CP/(21)/400	700	532	CD
B203	225	330	CP/(21)/400	600	456	CD
B203	226	330	CP/(21)/400	600	456	CD
B203	227	650	CP/(21)/400	1200	912	AD
B203	228	650	CP/(21)/400	1200	912	AD
B203	229	650	CP/(21)/400	1200	912	AD
B204	230	400	CP/(21)/400	1200	912	AD
B204	231	435	CP/(21)/400	1200	912	AD
B204	232	435	CP/(21)/400	1200	912	CD
B204	233	400	CP/(21)/400	1200	912	AD
B205	234	650	CP/(21)/400	1200	912	AD
B205	235	650	CP/(21)/400	1200	912	AD
B205	236	650	CP/(21)/400	1200	912	AD
B205	237	330	CP/(21)/400	600	456	AD
B205	238	330	CP/(21)/400	600	456	AD

FLENSBOGARSKÓLI

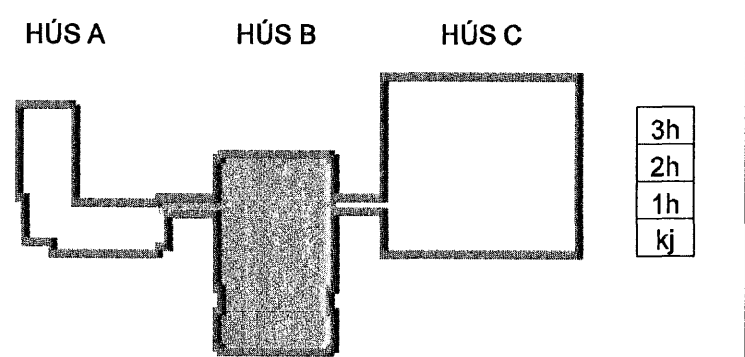

Byggingatvörun HAFNARFJÖRÐUR
Algreitt þann
26 MAY 2006

Útg. Dags. Skýring. Hannadýrfirfanó

ARKITEKSTOFAN ehf.
Sýslu 1, 105 Reykjavík
VERKFRÆÐISTOFA

BÆJARHÁLIN 20 · 220 HAFNARFJÖRÐUR · KENNIT. 710796-2899
vsb@vsb.is · Sími 585 8600 · Fax 585 8610 · www.vsb.is

Afritun sérhönnuðar
Sveinn Áki Sverrisson Kt: 230855 5805

Verkhúsi
BREKKUGATA 19
HAFNARFJÖRÐUR

Verkhúsi
LAGNIR
OFNATAFLA HÚS B

Hannað	Teiknað	Yfirfarð	Kvarði	Síða
BL	BL	SÁS	-	-
Dags.	Verkefni	Tekning	Útgáfa	
03.02.2006	04836	B-P-A A1	-	