



B

A

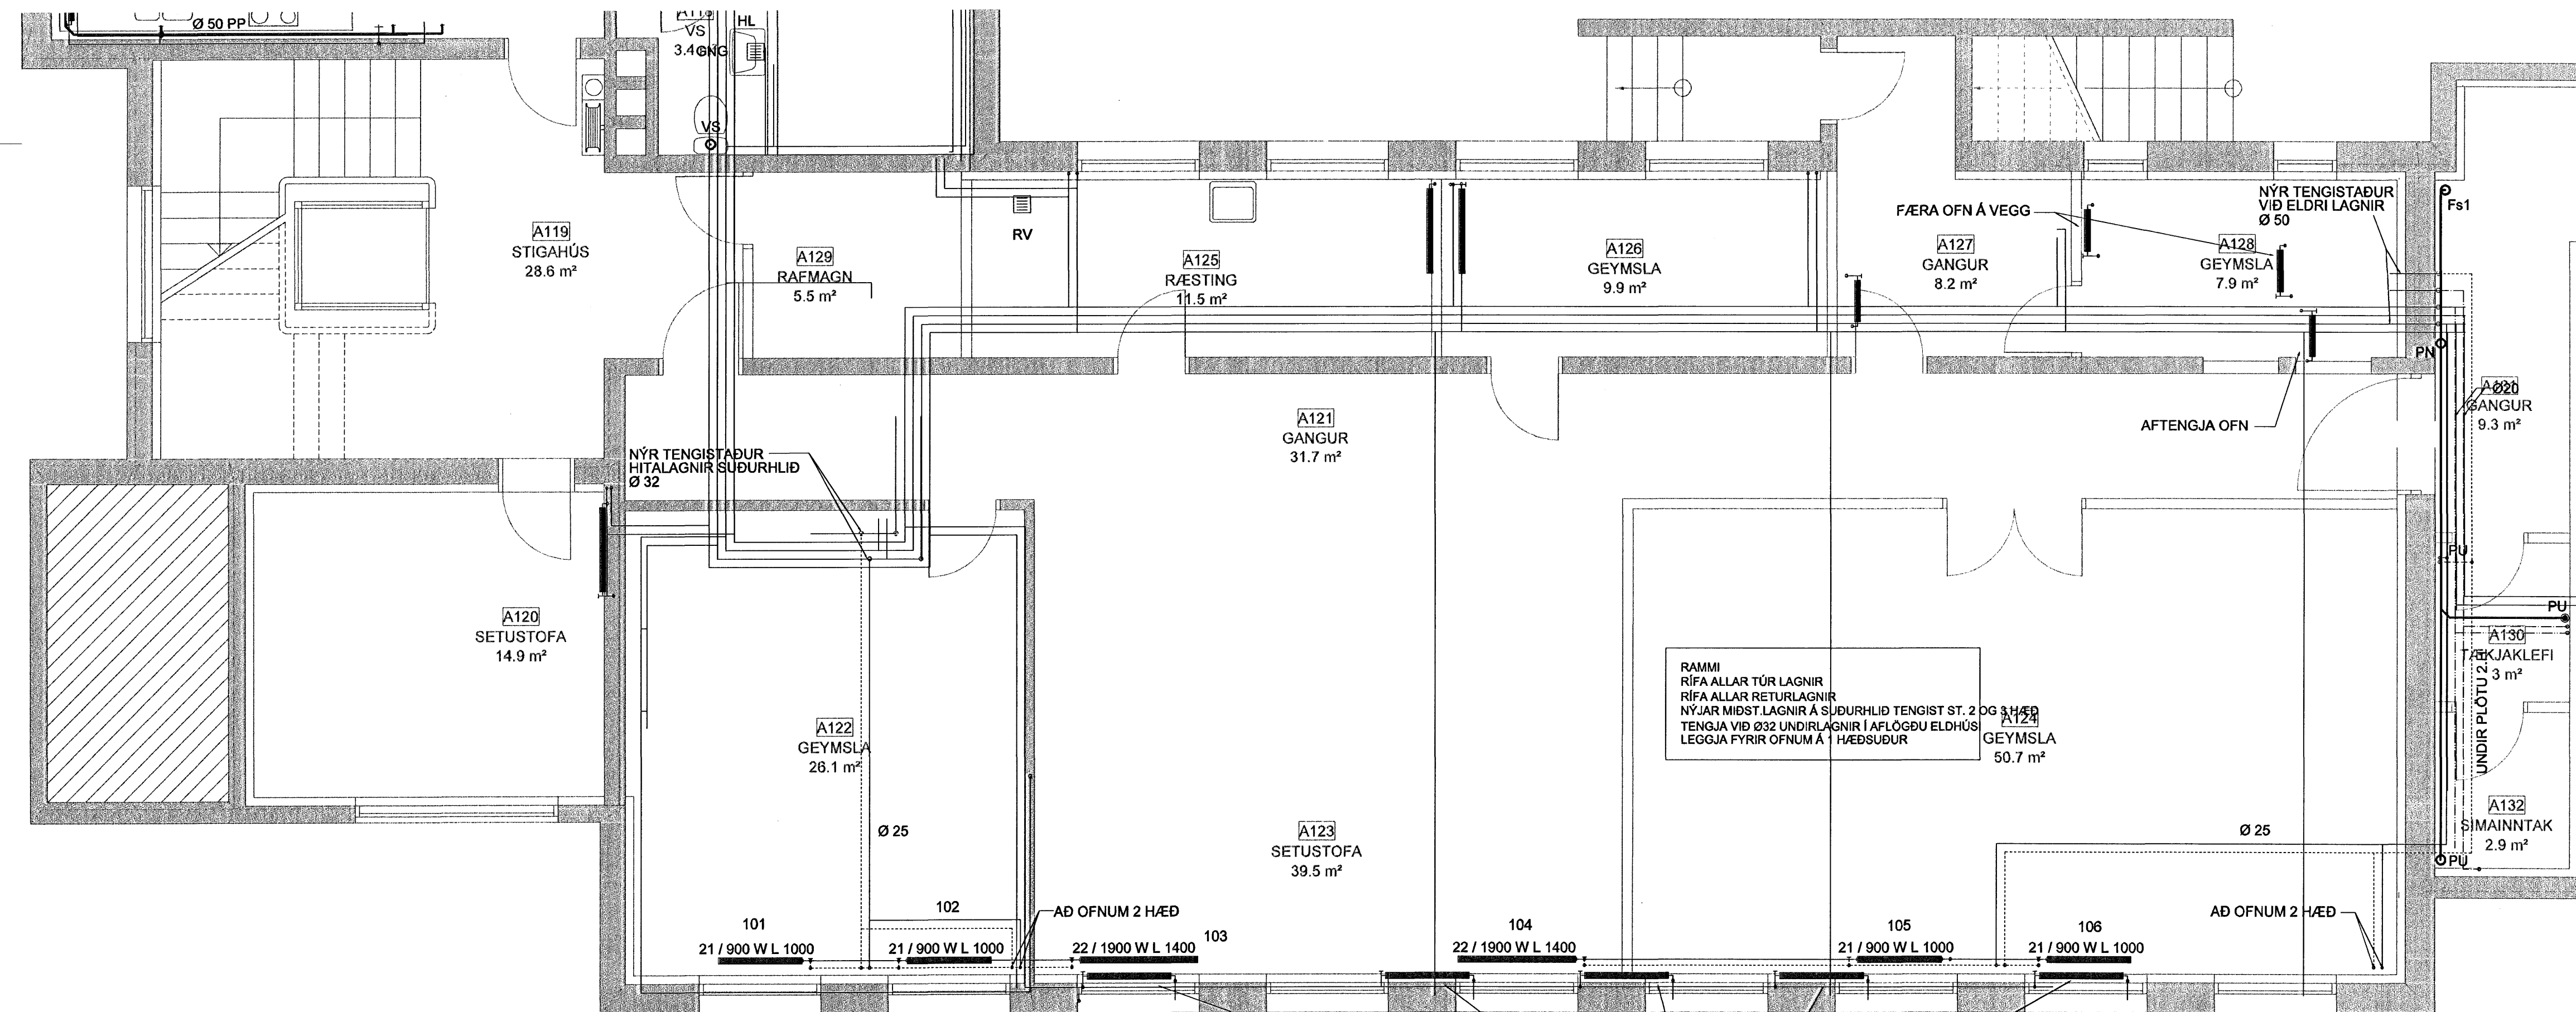

FLENSBOGARGSKÓLI

HÚS A HÚS B HÚS C

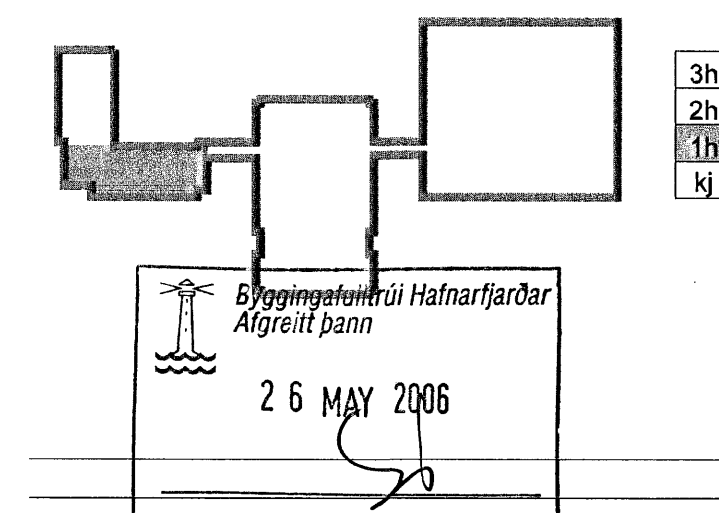

Útg. Dags. Skýring Hannabýfirfarð

ARKITEKTADEIÐAN ehf.
Sögju 1, 105 Reykjavík
Kilveggur 4008

VSÞ

VERKFRÆÐISTOFA

BÆJARHRAUN 20 · 220 HAFNARFJÖRDUR · KENNIT. 710796-2899
vsb@vsb.is · Sími 585 8600 · Fax 585 8610 · www.vsb.is

Artun sérhönnuðar
Sveinn Áki Sverrisson Kt. 230855 5609

Verkefni
**BREKKUGATA 19
HAFNARFJÖRDUR**

Verkhúsi
**LAGNIR
GRUNNMÝND 1. HÆÐ S
HITA & HREINLÆTISLAGNIR.**

Hannað	Teiknað	Yfirfarð	Kvarði	Síða
KMJ	KMJ	SÁS	1:50	/ A1
Dags.	Verkefni	Teikning	Útgáfa	
03.02.2006	04836	A-P-G1-2	A	