



A-LA-1-1H
TENGISVÆÐI
Ø 110 PVC LÖGN TENGIST VIÐ
NÝLEGA FYRIRLÖGN

LÖGN AÐ BREKKUGÖTU
(OKKUR/BRUNNUR)

TIL STAÐAR

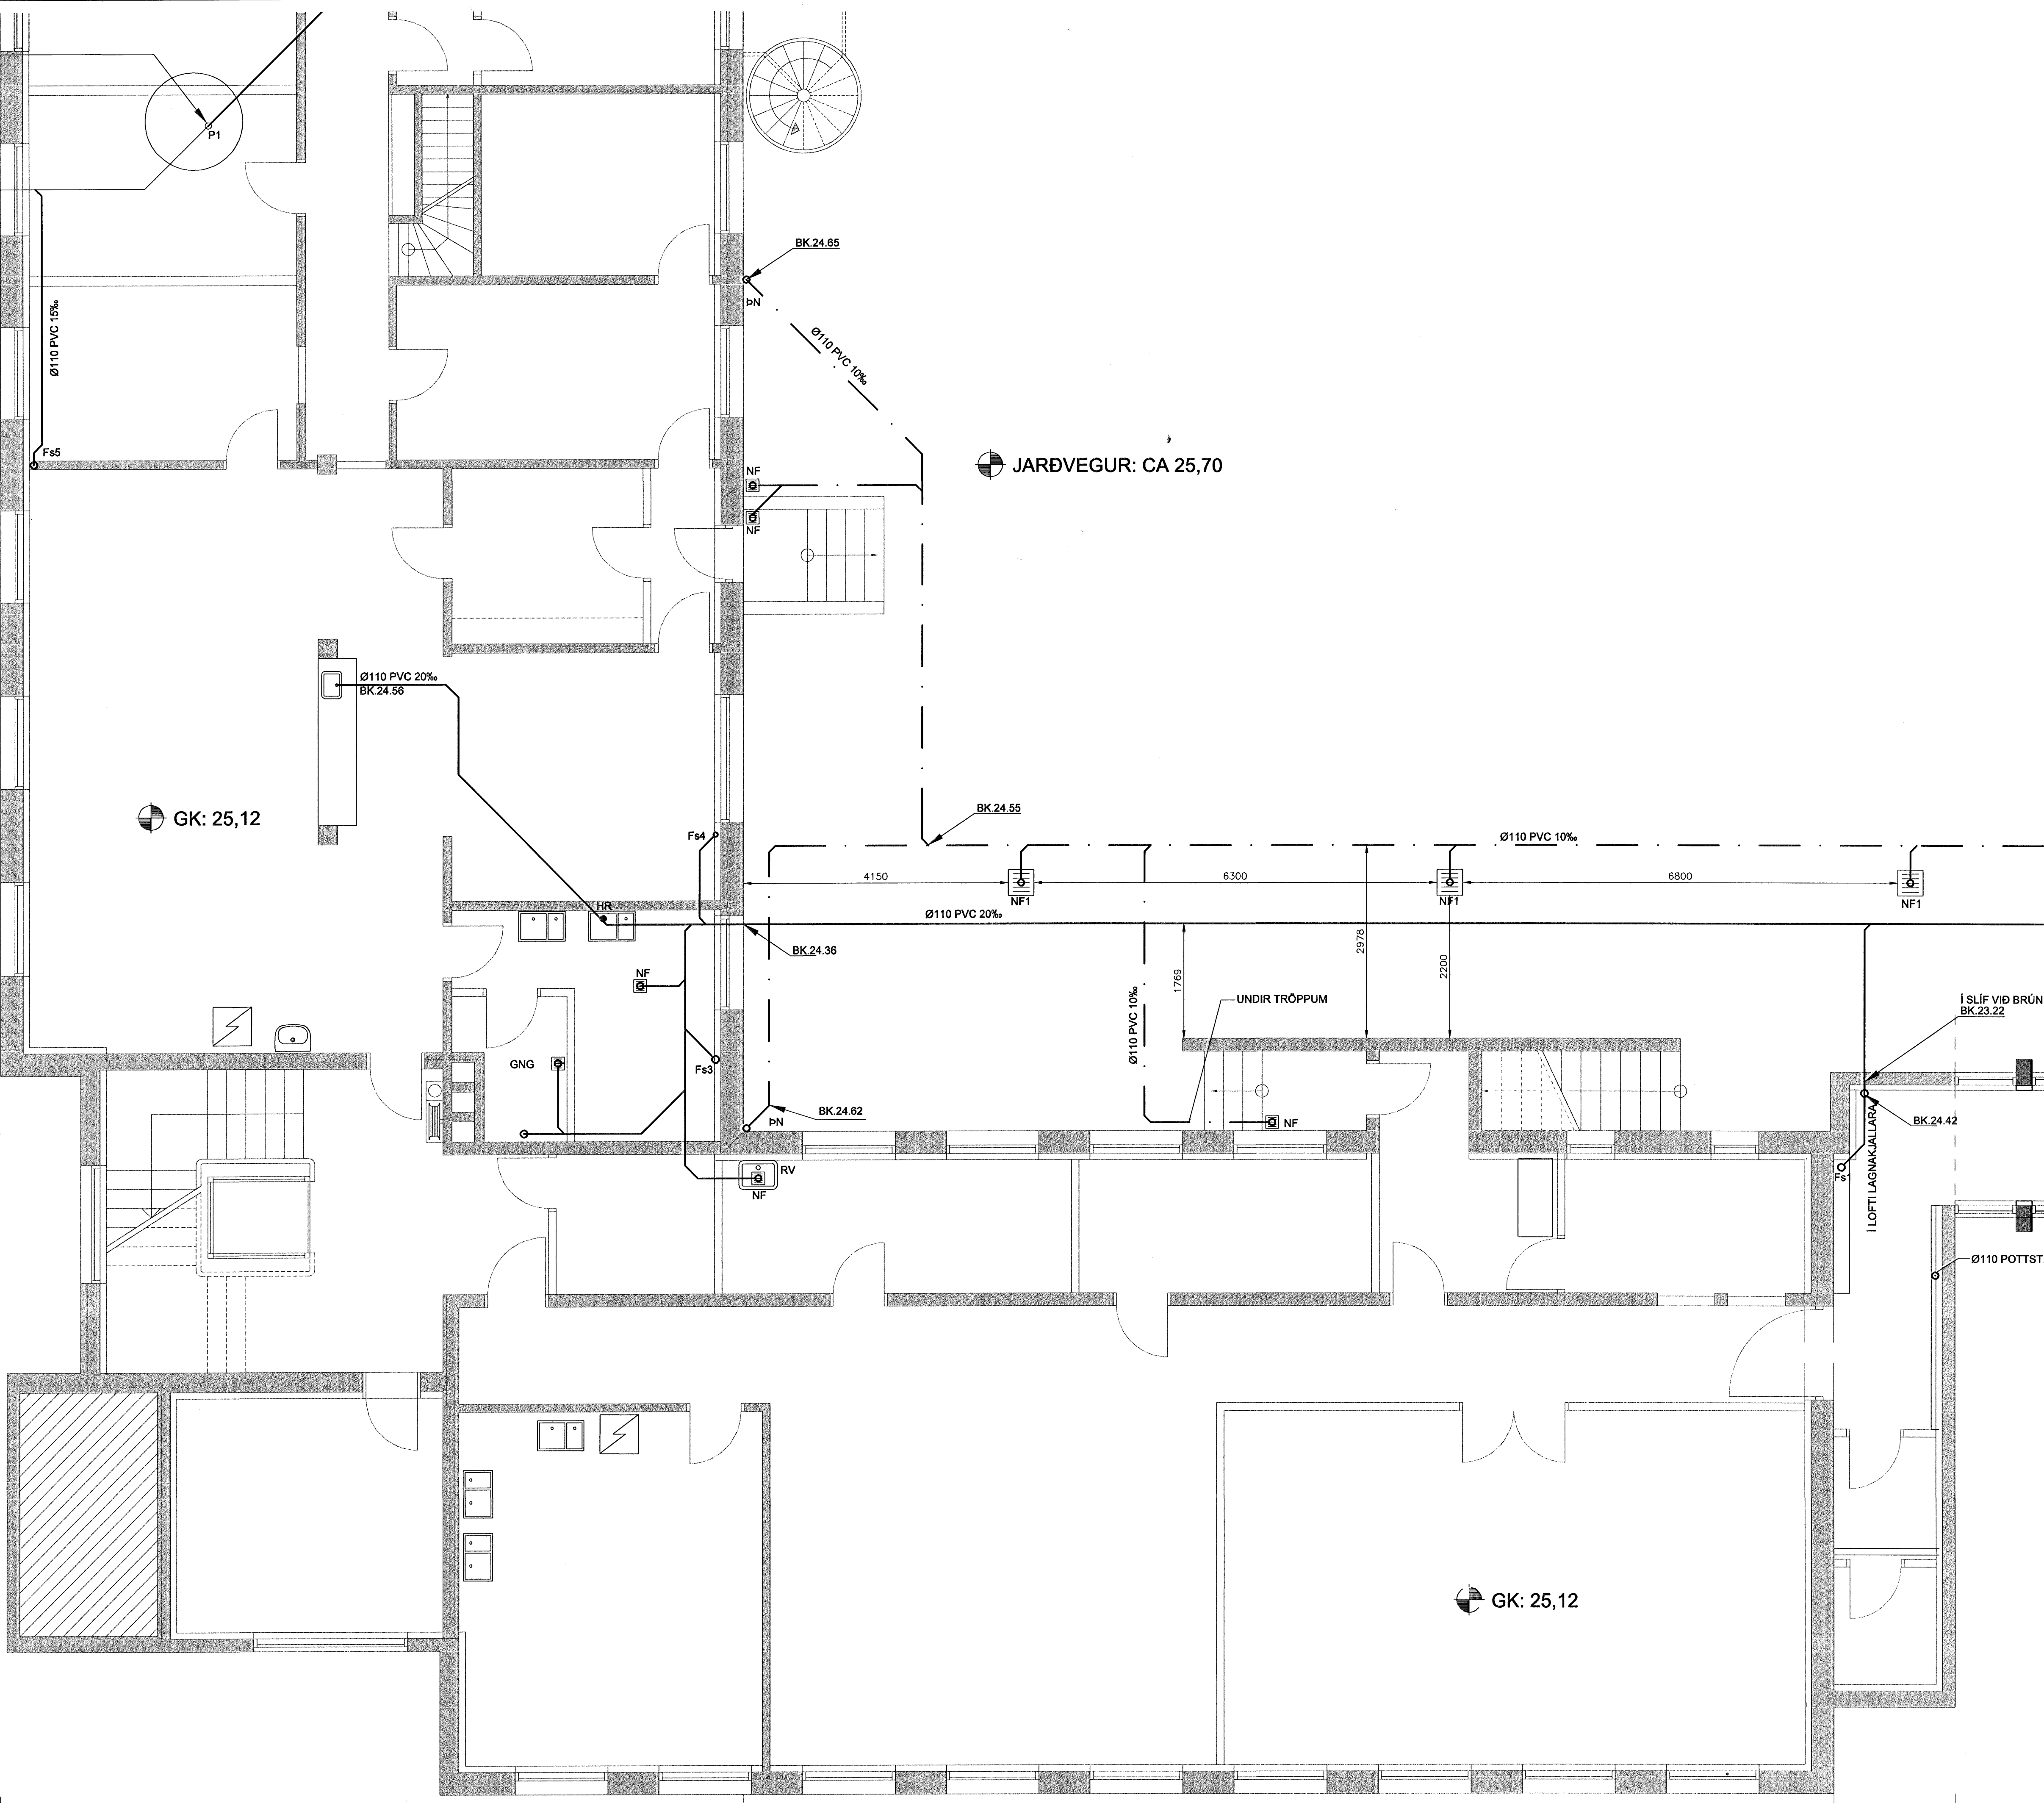

FLENSBORGARSKÓLI

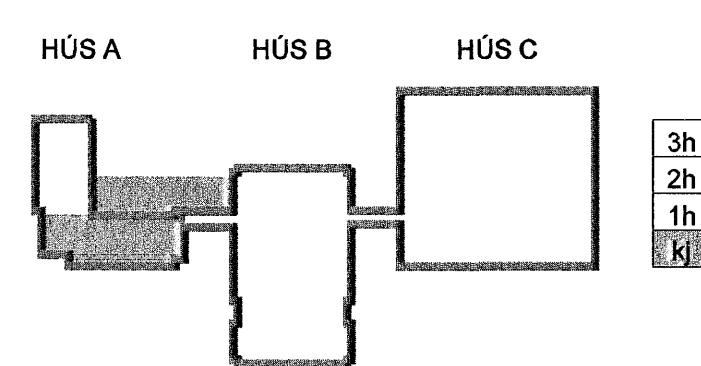

Byggingatvörfur
Alfreitt Þann
2 6 MAY 2006

Útg. Dags. Skýring Hannad/Yfirfaró

ARKITEKTAÐAFAN
Sveinn Áki Sverrisson
Kilfróðsson 4000
VSÞ
VERKFRÆÐISTOFA

BÆJARHALUN 20 · 220 HAFNARFJÖRDUR · KENNIT. 710796-2899
vsb@vsb.is · Sími 585 8600 · Fax 585 8610 · www.vsb.is

Artun sérhönnuðar
Sveinn Áki Sverrisson Kt: 230855 5609
Verkhúsi
BREKKUGATA 19
HAFNARFJÖRDUR
Verkhúsi
LAGNIR
GRUNNLAGIR S

Hannað	Teknað	Yfirfaró	Kvarði	Síða
KMJ	KMJ	SÁS	1:50	/ A1 -
Dags.	Verkefni	Teikning	Útgáfa	
03.02.2006	04836	A-P2-G U2		

\\server\verkefni\2004\04836\Project\04836\Sheet\A-LA\04836 A-P2-G U2.dwg