

SKÝRINGAR

PUNKTALINA TÁKNAR VEGGI FYRIR OFAN PLOTU.

MÁLSETNINGAR Á VEGGJUM OFAN PLOTU ERU GRÓFLEGA MÁLSETTAR VEGNA TENGIJÁRNA. NÁNARI MÁLSETNINGAR Á HURÐUM OG VEGGJUM SJÁ TEIKNINGAR ARKITEKTS.

BENDING:

- ÚTVEGGIR 200mm MED TVÓFALDRI BENDINGU K10a/c180
K10 c/c 180 Í BÁÐAR ÁTTIR #
- INNVEGGIR 200mm MED TVÓFALDRI BENDINGU K10a/c180
K10 c/c 180 Í BÁÐAR ÁTTIR #
- INNVEGGIR 150mm MED EINFALDIR BENDINGU K12a/c150
K12 c/c 150 Í BÁÐAR ÁTTIR +

TENGIJÁRN UPP Í VEGGI 2 HÆÐAR STANDA MINNST 500 mm UPP ÚR PLOTU

Í ALLA 200mm VEGGENDA OG KRINGUMK ÖLL OP KOMI 2K16 BUNDINN Í LYKKJUR
Í ALLA 150 mm VEGGENDA OG KRINGUM ÖLL OP KOMI 2K12 BUNDINN Í LYKKJUR
LYKKJUR K10 c/c 500

LÍNA SEM AD SÝNIR MÖRK EFRIBENDINGU. JÁRN SKAL ALLTAF SKEYTILENGD ÚT FYRIR MÖRK EFRIBENDINGAR

— # — JÁRNMOTTUR Í HORN PLOTU
X || 7 K10 c/c 200 Í BÁÐAR BRÚNIR OG BÁÐAR ÁTTIR. L=1500

V - L=1200 VINKILL K10 c/c 180, L=BREYTTILEGx500
VINKILL GENGUR ÚR VEGGJUM OG BITUM INN Í LOFTPLOTUR ALLAN ÚTHRINGINN

U-LYKKJUR: STANDA SKEYTILENGD UPP FYRIR EFRIBRÚN PLOTU OG BINDAST Í NEDRI JÁRN PLOTU

KÓTAR - SJÁ TEIKNINGU ARKITEKTS



TILVÍSANIR:

ALMENNAR SKÝRINGAR: SJÁ BL.NR.05857-B000

MÁLSETNINGAR Á VEGGJUM: TEIKNING ARKITEKTS

GÓT Í PLOTUM OG VEGGJUM: SJÁ TEIKNINGU LAGNAHÖNNUNDA

BROTPOLSFLOKKUR STEYPU C25
SKIPALÓN 22-26

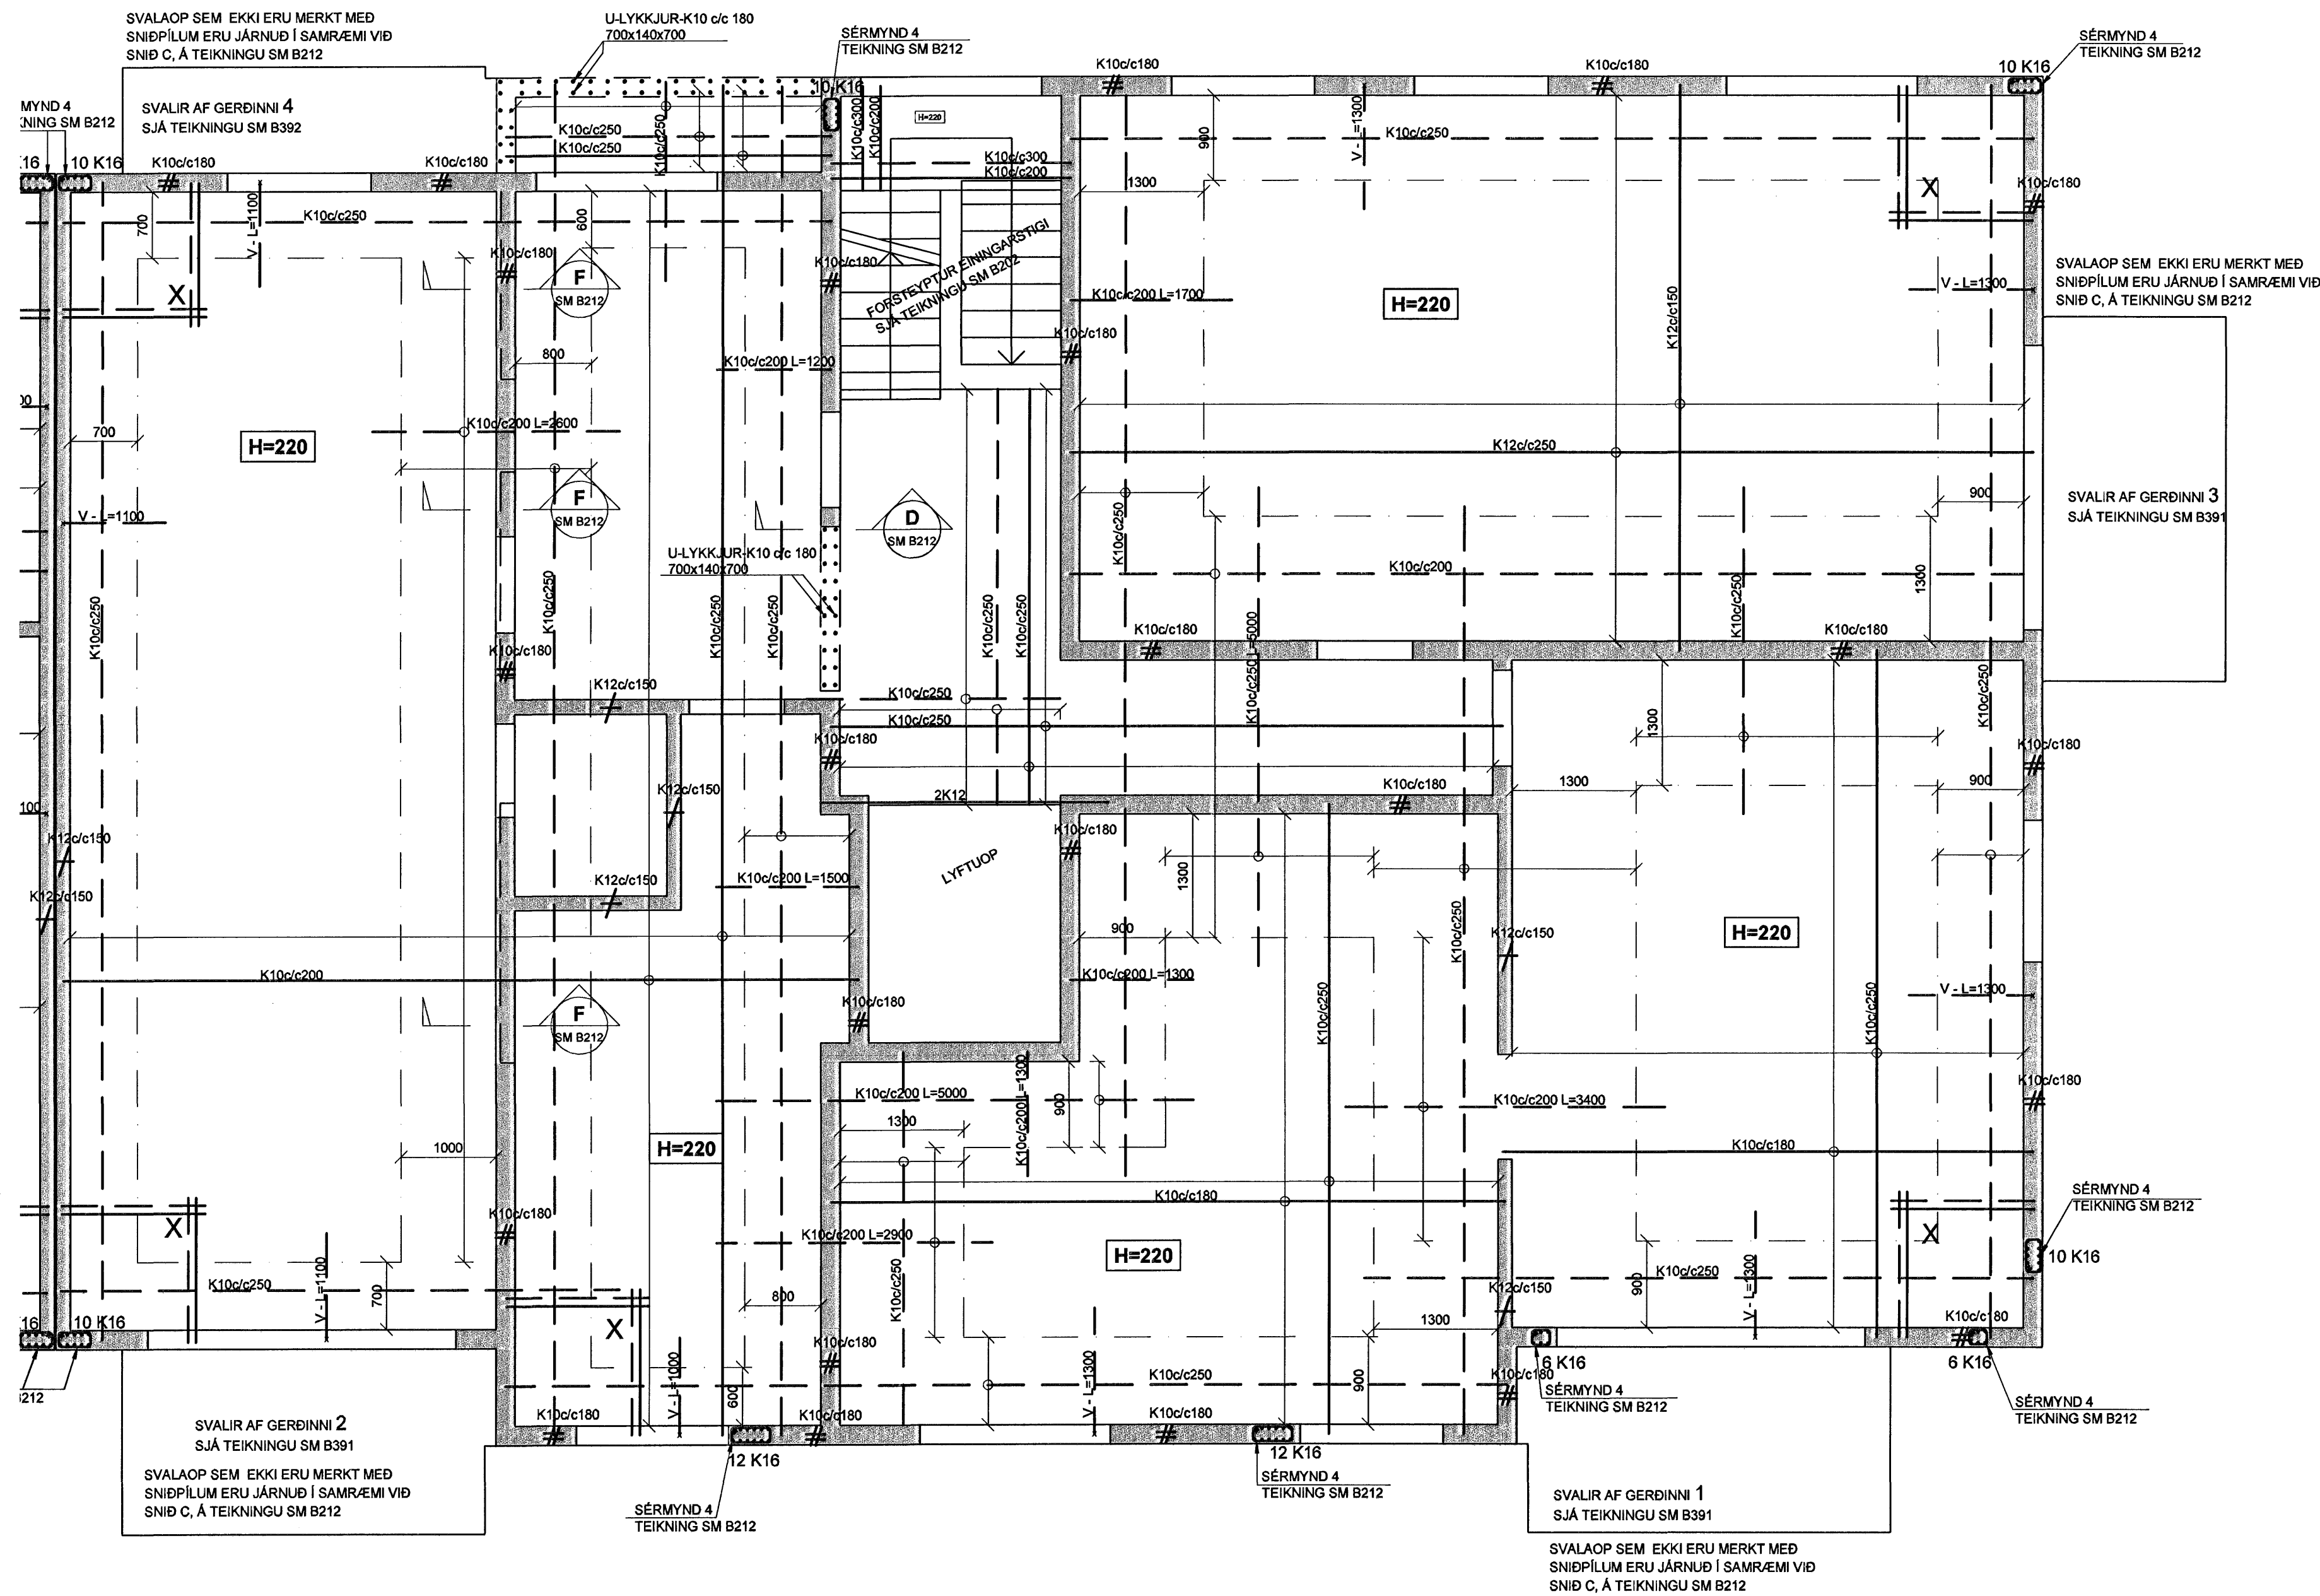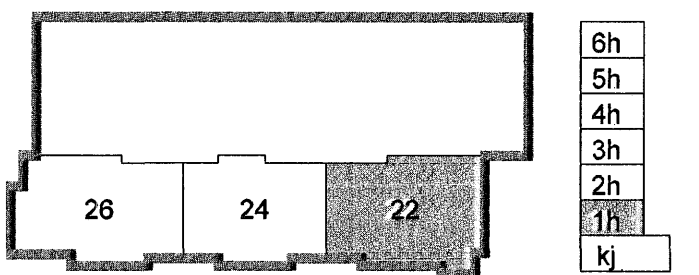

B/EARHRAUN 20 · 220 HAFNARFJÖRÐUR · KENNIT. 710706-2899
vsb@vsb.is · Sími 585 8600 · Fax 585 8610 · www.vsb.is

Áritun séðhönnuðar	Björn Gústafsson	Kt. 180550 4889
Verkhöfu	SKIPALÓN 22-26	HAFNARFIRÐI
Verkhöfu	BURDARVIRKI	VEGGIR OG PLATA YFIR 1.HÆÐ HÚSS NR. 22
	GRUNNMYND	
Hanna Þýfjörð	Teiknað GD	Yfirfarið Kvarði 1-50 / A1 Síða
Daga	16.05.2006	Verkefni 05857
		Teikning 22-B211 Útgáfa -