

**SKÝRINGAR**

PUNKTALÍNA TÁKNAR VEGGI FYRIR OFAN PLÖTU.

MÁLSETNINGAR Á VEGGJUM OFAN PLÖTU ERU GRÓFLEGA MÁLSETTAR VEGNA TENGLJÁRNA. NÁNARI MÁLSETNINGAR Á HURÐUM OG VEGGJUM SJÁ TEIKNINGAR ARKITEKTS.

**BENDING:**

- ÚTVEGGIR 200mm MED TVÖFALDRI BENDINGU K10c/c180 #
- K10 c/c 180 Í BÁÐAR ÁTTIR
- INNVEGGIR 200mm MED TVÖFALDRI BENDINGU K10c/c180 #
- K10 c/c 180 Í BÁÐAR ÁTTIR
- INNVEGGIR 150mm MED EINFALDIR BENDINGU K12c/c150 +
- K12 c/c 150 Í BÁÐAR ÁTTIR
- TENGLJARN UPP Í VEGGI 2 HÆÐAR STANDA MINNST 500 mm UPP ÚR PLÖTU

Í ALLA 200mm VEGGENDA OG KRINGUMK ÖLL OP KOMI 2K16 BUNDINN Í LYKKJUR  
 Í ALLA 150 mm VEGGENDA OG KRINGUM ÖLL OP KOMI 2K12 BUNDINN Í LYKKJUR  
 LYKKJUR K10 c/c 500

LÍNA SEM AD SÝNIR MÖRK EFRIBENDINGU. JARN SKAL ALLTAF SKEYTILENGD ÚT FYRIR MÖRK EFRIBENDINGAR

JARNMOTTUR Í HORN PLÖTU  
 7 K10 c/c 200 Í BÁÐAR BRUNIR OG BÁÐAR ÁTTIR. L=1500

V - L=1200 VINKILL K10 c/c 180, L-BREYTILEGx500 VINKILL GENGUR ÚR VEGGJUM OG BITUM INN Í LOFTPLÖTUR ALLAN ÚTHRINGINN

U-LYKKJUR: STANDA SKEYTILENGD UPP FYRIR EFRIBRUN PLÖTU OG BINDAST Í NEDRI JARN PLÖTU

KÓTAR - SJÁ TEIKNINGU ARKITEKTS


**TILVÍSANIR:**

ALMENNAR SKÝRINGAR: SJÁ BL.NR.05857-B000

MÁLSETNINGAR Á VEGGJUM: TEIKNING ARKITEKTS

GÓT Í PLÖTUM OG VEGGJUM: SJÁ TEIKNINGU LAGNAHÖNNUDA

**BROTÞOLSFLOKKUR STEYPU C25**  
**SKIPALÓN 22-26**

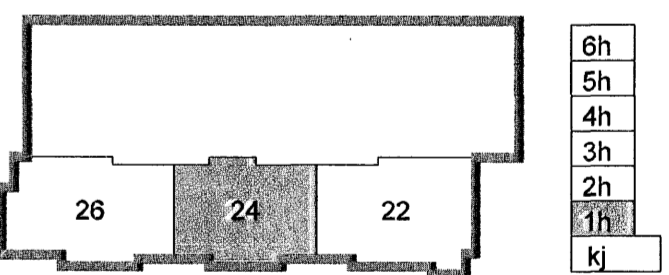

Útg. Daga Skýring Hannað/Yfirfarð

Byggingatillitri Hafnarfjarðar  
 Afgreitt þann  
 23 MAY 2006

**VSB**  
 VERKFRÆÐISTOFA

BLEIÐIRALUN 20 · 220 HAFNARFJÖRÐUR · KENNIT. 710796-2899  
 vsb@vsb.is · Sími 585 8600 · Fax 585 8610 · www.vsb.is

Áritun séðhennuðar Björn Gústafsson Kt. 180550 4889					
Verkefni SKIPALÓN 22-26 HAFNARFIRÐI					
Verktali BURÐARVIRKI VEGGIR OG PLATA YFIR 1.HÆÐ HÚSS NR. 24 GRUNNMYND					
Hannað BG	Teiknað GD	Yfirfarð	Kvarði 1:50	I/A1	Síða -
Daga 16.05.2006	Verkefni 05857	Teikning 24 B211	Utgáfa -		