

SKÝRINGAR

PUNKTALÍNA TÁKNAR VEGGI FYRIR OFAN PLOTU.

MÁLSETNINGAR Á VEGGIUM OFAN PLOTU ERU GRÓFLEGA MÁLSETTAR VEGNA TENGIJÁRNA. NÁNARI MÁLSETNINGAR Á HURÐUM OG VEGGIUM SJÁ TEIKNINGAR ARKITEKTS.

BENDING:

- ÚTVEGGIR 200mm MED TVÖFALDRI BENDINGU K100/c180 #
- K10 c/c 180 Í BÁÐAR ÁTTIR
- INNVEGGIR 200mm MED TVÖFALDRI BENDINGU K100/c180 #
- K10 c/c 180 Í BÁÐAR ÁTTIR
- INNVEGGIR 150mm MED EINFALDIR BENDINGU K120/c150 #
- K12 c/c 150 Í BÁÐAR ÁTTIR

TENGIJÁRN UPP Í VEGGI 2 HÆÐAR STANDA MINNST 500 mm UPP ÚR PLOTU

Í ALLA 200mm VEGGENDA OG KRINGUMK ÖLL OP KOMI 2K16 BUNDINN Í LYKKJUR

Í ALLA 150 mm VEGGENDA OG KRINGUM ÖLL OP KOMI 2K12 BUNDINN Í LYKKJUR

LYKKJUR K10 c/c 500

LÍNA SEM AD SÝNIR MÖRK EFRIBENDINGU. JÁRN SKAL ALLTAF SKEYTILENGD ÚT FYRIR MÖRK EFRIBENDINGAR


- #— JÁRNMÖTTUR Í HORN PLOTU
- X || 7 K10 c/c 200 Í BÁÐAR BRÚNIR OG BÁÐAR ÁTTIR. L=1500
- V— L=1200 VINKILL K10 c/c 180, L=BREYTILEGx500 VINKILL GENGUR ÚR VEGGIUM OG BITUM INN Í LOFTPLOTUR ALLAN ÚTHRINGINN
- U— U-LYKKJUR STANDA SKEYTILENGD UPP FYRIR EFRIBRÚN PLOTU OG BINDAST Í NEDRI JÁRN PLOTU

KÓTAR - SJÁ TEIKNINGU ARKITEKTS

TILVÍSANIR:

- ALMENNAR SKÝRINGAR: SJÁ BL.NR.05857-B000
- MÁLSETNINGAR Á VEGGIUM: TEIKNING ARKITEKTS
- GÓT Í PLOTUM OG VEGGIUM: SJÁ TEIKNINGU LAGNAHÖNNUDA

BROTÞÓLSFLOKKUR STEYPU C25
SKIPALÓN 22-26

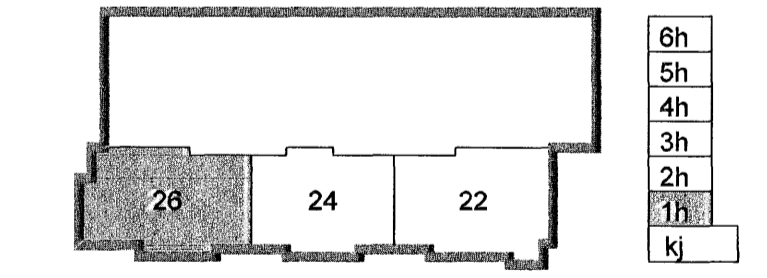

Útg. Dags. Skýring Hannað/Yfirfarið

Byggingatillitri Hafnarfjarðar Algjætt þann
23 MAY 2006

VSB
VERKFRÆÐISTOFA

BÆJARSÁUN 20 - 220 HAFNARFJÖRDUR · KENNIT. 710796-2899
vsb@vsb.is · Sími 585 8600 · Fax 585 8610 · www.vsb.is

Áritun séðhönnuðar
Björn Guðafsson Kt. 180550 4889

Verkefni
SKIPALÓN 22-26
HAFNARFIRDI

Verktali
BURÐARVIRKI
VEGGIR OG PLATA YFIR 1.HÆÐ HÚSS NR. 26
GRUNNMYND

Hannað BG	Teknað GD	Yfirfarið	Kvarði 1:50	/ A1	Síða -
Dags. 16.05.2006	Verkefni 05857	Teikning 26 B211	Útgáfa -		