

SKÝRINGAR

PUNKTALINA TÁKNAR VEGGI FYRIR OFAN PLOTU.

MÁLSETNINGAR Á VEGGJUM OFAN PLOTU ERU GRÓFLEGA MÁLSETTAR VEGNA TENGIJÁRNA. NÁNARI MÁLSETNINGAR Á HURÐUM OG VEGGJUM SJÁ TEIKNINGAR ARKITEKTS.

BENDING:

- ÚTVEGGIR 200mm MED TVÓFALDRI BENDINGU K100/c180 #
- K10 c/c 180 Í BÁÐAR ÁTTIR
- INNVEGGIR 200mm MED TVÓFALDRI BENDINGU K100/c180 #
- K10 c/c 180 Í BÁÐAR ÁTTIR
- INNVEGGIR 150mm MED EINFALDIR BENDINGU K120/c150 +
- K12 c/c 150 Í BÁÐAR ÁTTIR

TENGIJÁRN UPP Í VEGGI 3 HÆÐAR STANDA MINNST 500 mm UPP ÚR PLOTU

Í ALLA 200mm VEGGENDA OG KRINGUMK ÖLL OP KOMI 2K18 BUNDINN Í LYKKJUR
 Í ALLA 150 mm VEGGENDA OG KRINGUM ÖLL OP KOMI 2K12 BUNDINN Í LYKKJUR
 LYKKJUR K10 c/c 500

LÍNA SEM AD SÝNIR MÖRK EFRIBENDINGU. JÁRN SKAL ALLTAF SKEYTILENGD ÚT FYRIR MÖRK EFRIBENDINGAR

— # — JÁRNABENDING Í HORN PLOTU
 7 K10 c/c 200 Í BÁÐAR BRÚNIR OG BÁÐAR ÁTTIR. L=1500

— V — L=1200 — VINKILL K10 c/c 180, L=BREYTILEG500
 VINKILL GENGUR ÚR VEGGJUM OG BITUM INN Í LOFTPLOTUR ALLAN ÚTHRINGINN

— : : — ULYKKJUR:
 STANDA SKEYTILENGD UPP FYRIR EFRIBRÚN PLOTU OG BINDAST Í NEDRI JÁRN PLOTU

KÓTAR - SJÁ TEIKNINGU ARKITEKTS

TILVÍSANIR:



ALMENNAR SKÝRINGAR:
 SJÁ BL. NR. 05857-B000

MÁLSETNINGAR Á VEGGJUM:
 TEIKNING ARKITEKTS

GÓT Í PLOTUM OG VEGGJUM:
 SJÁ TEIKNINGU LAGNAHÖNNUDA

BROTÞOLFLOKKUR STEYPU C25

SKIPALÓN 22-26

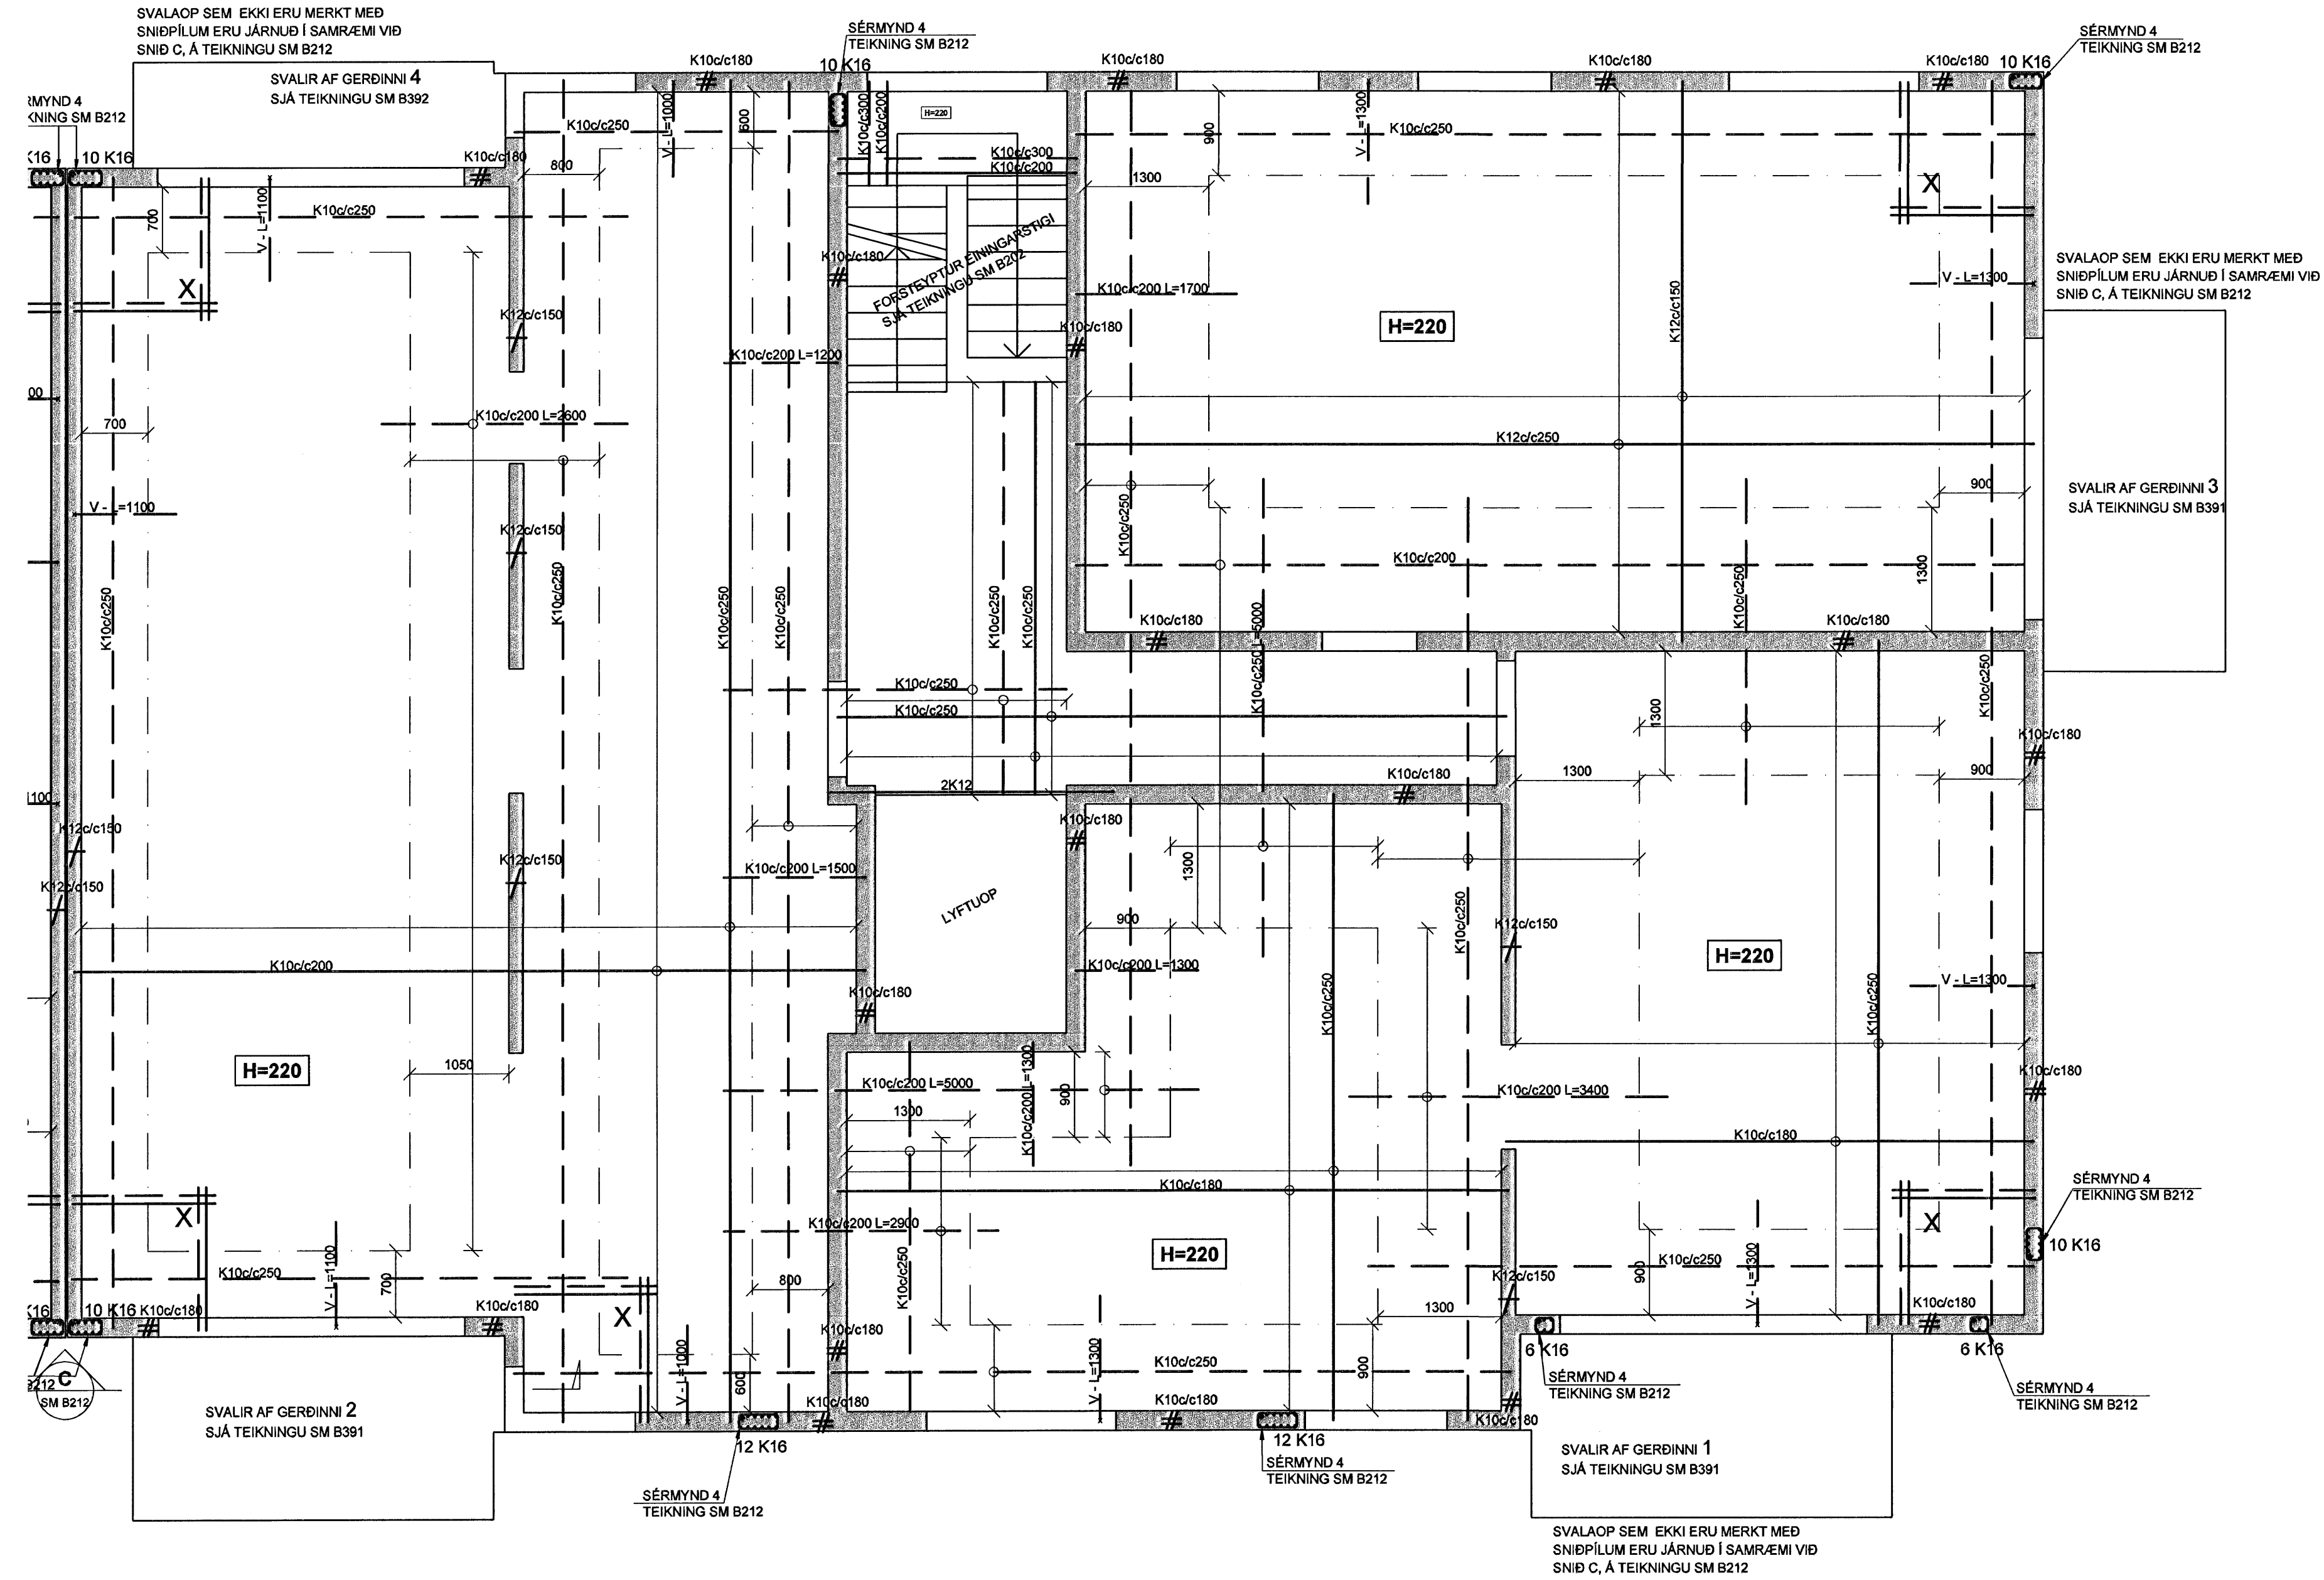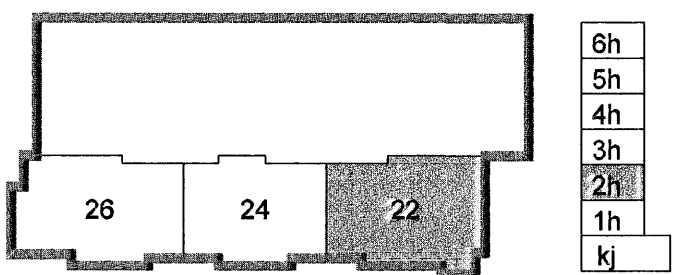

Byggingafulltrúi Hafnarfjarða-
 Afgreitt þann
 23 MAY 2006
 Dags. Skýring Hannódyfiránó

VSÞ
 VERKFRÆÐISTOFA

BÆJARHAUN 20 · 220 HAFNARFJÖRDUR · KENNIT. 710796-2899
 vsb@vsb.is · Sími 585 8600 · Fax 585 8610 · www.vsb.is

Áritun séðhónuðar
 Björn Gústafsson Kt: 180550 4889

Verkefni
 SKIPALÓN 22-26
 HAFNARFIRÐI

Verkhúsi
 BURDARVIRKI
 VEGGIR OG PLATA YFIR 2.HÆÐ HÚSS NR. 22
 GRUNNMYND

Hannóð	BG	Teiknað	Yfirfærð	Kvarði	Síða
		GD		1-50	/ A1
Dags.	16.05.2006	Verkefni	05857	Teikning	22 B221
		Utgáfa			-