

SKÝRINGAR

PUNKTALÍNA TÁKNAR VEGGI FYRIR OFAN PLOTU.

MÁLSETNINGAR Á VEGGJUM OFAN PLOTU ERU GRÓFLEGA MÁLSETTAR VEGNA TENGLJÁRNA. NÁNARI MÁLSETNINGAR Á HURÐUM OG VEGGJUM SJÁ TEIKNINGAR ARKITEKTS.

BENDING:

- ÚTVEGGIR 200mm MED TVÖFALDRI BENDINGU K10c/c180 #
- K10 c/c 180 Í BÁÐAR ÁTTIR #
- INNVEGGIR 200mm MED TVÖFALDRI BENDINGU K10c/c180 #
- K10 c/c 180 Í BÁÐAR ÁTTIR #
- INNVEGGIR 150mm MED EINFALDIR BENDINGU K12c/c150 +
- K12 c/c 150 Í BÁÐAR ÁTTIR +

TENGLJÁRN UPP Í VEGGI 3 HÆÐAR STANDA MINNST 500 mm UPP ÚR PLOTU

Í ALLA 200mm VEGGENDA OG KRINGUMK ÖLL OP KOMI 2K16 BUNDINN Í LYKKJUR
 Í ALLA 150 mm VEGGENDA OG KRINGUM ÖLL OP KOMI 2K12 BUNDINN Í LYKKJUR
 LYKKJUR K10 c/c 500

LÍNA SEM AD SÝNIR MÖRK EFRIBENDINGU. JÁRN SKAL ALLTAF SKEYTILENGD ÚT FYRIR MÖRK EFRIBENDINGAR

— # — JÁRNABENDING Í HORN PLOTU
 X || JÁRNABENDING Í HORN BRÚNIR OG BÁÐAR ÁTTIR. L=1500

— V — L=1200 VINKILL K10 c/c 180, L=BREYTILEG 500 VINKILL GENGUR ÚR VEGGJUM OG BITUM INN Í LOFTPLOTUR ALLAN ÚTHRINGINN

— : : — U-LYKKJUR: STANDA SKEYTILENGD UPP FYRIR EFRIBRÚN PLOTU OG BINDAST Í NEÐRI JÁRN PLOTU

KÓTAR - SJÁ TEIKNINGU ARKITEKTS


TILVÍSANIR:

ALMENNAR SKÝRINGAR: SJÁ BL.NR.05857-B000

MÁLSETNINGAR Á VEGGJUM: TEIKNING ARKITEKTS

GÖT Í PLOTUM OG VEGGJUM: SJÁ TEIKNINGU LAGNAHÖNNUDA

BROTÞOLSFLOKKUR STEYPU C25
SKIPALÓN 22-26

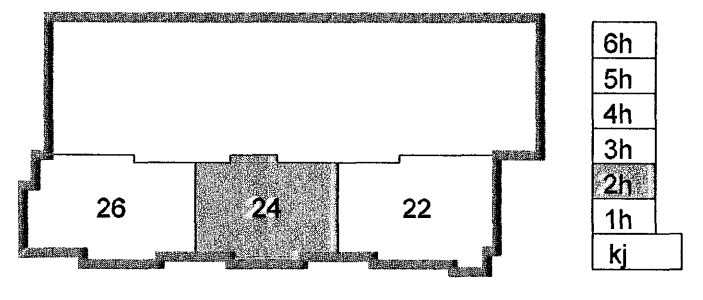

Byggingatillitni Hafnarfjarðar
 Afgreitt þann
 23 MAY 2006
 SA

Dags. Skýring Hanna Dýrland

VSÞ
 VERKFRÆÐISTOFA

BÆJARHRAUN 20 · 220 HAFNARFJÖRDUR · KENNIT. 710796-2899
 vsb@vsb.is · Sími 585 8600 · Fax 585 8610 · www.vsb.is

Aráun sérhannaðar	Björn Guðafsson	180550 4889		
Verkefni	SKIPALÓN 22-26	HAFNARFIRÐI		
Verkefni	BURÐARVIRKI	VEGGIR OG PLATA YFIR 2.HÆÐ HÚSS NR. 24	GRUNNMÝND	
Hannað	BC	Yfirfand	Kvarði	Síða
Dags.	16.05.2006	Verkefni	1:50	I / A1
		Teikning	05857	Útgáfa
			24 B221	-